


Rzut Piwnicy

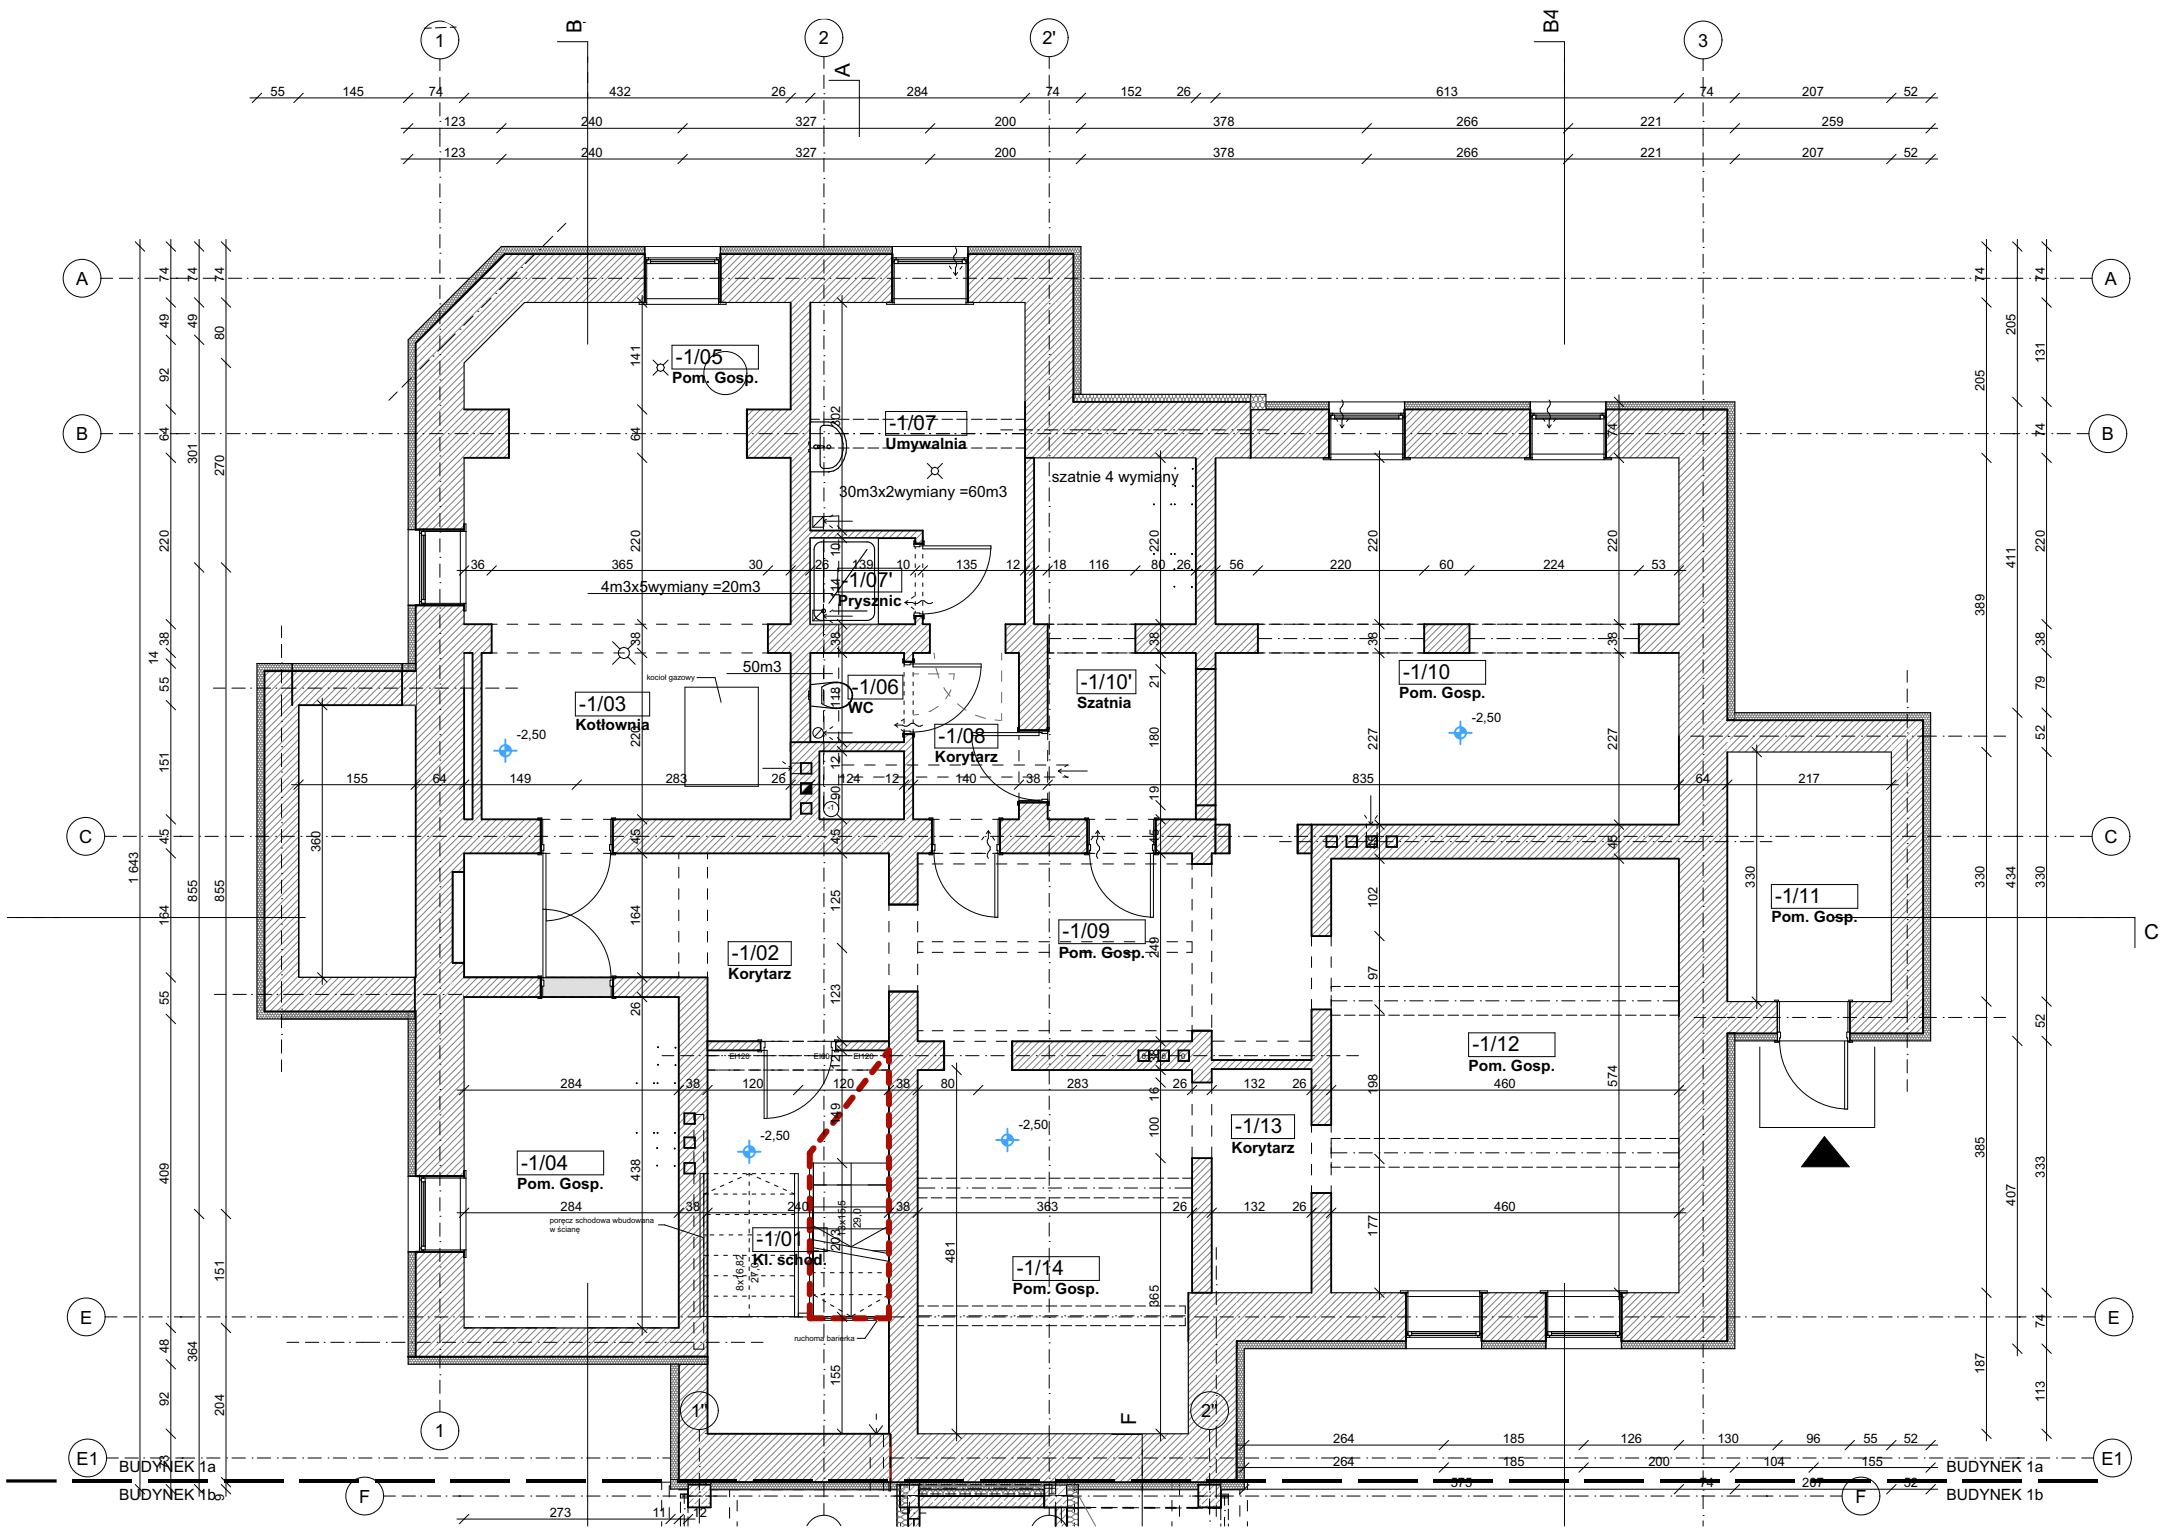

Zestawienie Pomieszczeń		
Nr	Nazwa pomieszczenia	Pow.
-1/04	Pom. Gosp.	12,57
-1/05	Pom. Gosp.	5,93
-1/06	WC	1,46
-1/07	Umywalnia	10,49
-1/07'	Prysznic	1,58
-1/08	Korytarz	3,85
-1/09	Pom. Gosp.	13,20
-1/10	Pom. Gosp.	29,09
-1/10'	Szatnia	9,76
-1/11	Pom. Gosp.	7,62
-1/12	Pom. Gosp.	26,79
-1/13	Korytarz	3,90
-1/14	Pom. Gosp.	18,25
		144,49 m²

Zestawienie Pomieszczeń -1 UŻYTKOWE		
Nr	Nazwa pomieszczenia	Pow.
-1/01	Kł. schod.	12,15
-1/02	Korytarz	11,25
-1/03	Kotłownia	20,71
		44,11 m²

LEGENDA:
- ZAKRES OPRACOWANIA

UWAGA:
WYBÓR MATERIAŁÓW, KOLORYSTYKI, GRAFIK FOTOTAPET DO
OSTATECZNEGO WYBORU PRZEZ INWESTORA ORAZ NADZÓR AUTORSKI.
WSZYSTKIE WYMIARY NALEŻY SPRAWDZIĆ NA PLACU BUDOWY.

PROJEKT

65-954 Zielona Góra ul. Kamionkowa 1

mgr inż. Piotr Wojciechowski

tel. 068 453 03 86; fax. 068 452 73 23

Inwestor:

PGL LASY PAŃSTWOWE NADLEŚNICTWO ŚWIEBODZIN
ul. Wojska Polskiego 3
66-200 Świebodzin

Obiekt:

„Wykonanie robót budowlanych w budynku biurowym Nadleśnictwa Świebodzin.”

ul. Wojska Polskiego 3, 66-200 Świebodzin
działka nr 236/4, obręb 0001 Świebodzin
jedn. ewid.: 080805_4, Świebodzin

Tytuł rysunku:

Rzut Piwnicy

Projektant:

mgr inż. arch. Bartosz Wojciechowski

Data:

05.2026

Branża:

Architektura

Faza opracowania:

Projekt Wykonawczy

Skala:

1:100

Rys. nr:

1a/A1