


Rzut Parteru

Zestawienie Pomieszczeń Parter		
Nr	Nazwa pomieszczenia	Powierzchnia
0/1	Ganek	7,01
0/2	Korytarz	5,15
0/3	Nadleśniczy	31,26
0/4	Sekretariat	31,88
0/5	Zastępca Nadleś.	27,34
0/5'	Zapl. Soc.	3,64
0/6	Sekretarz	8,43
0/7	Główny Księgowy	20,29
0/9	WC Damskie	10,41
0/9'	WC Męskie	4,50
0/10	Korytarz	8,66
0/11	Komunikacja	37,64
0/12	Klatka Schodowa	14,86
0/13	Hall	13,03
		224,10 m²

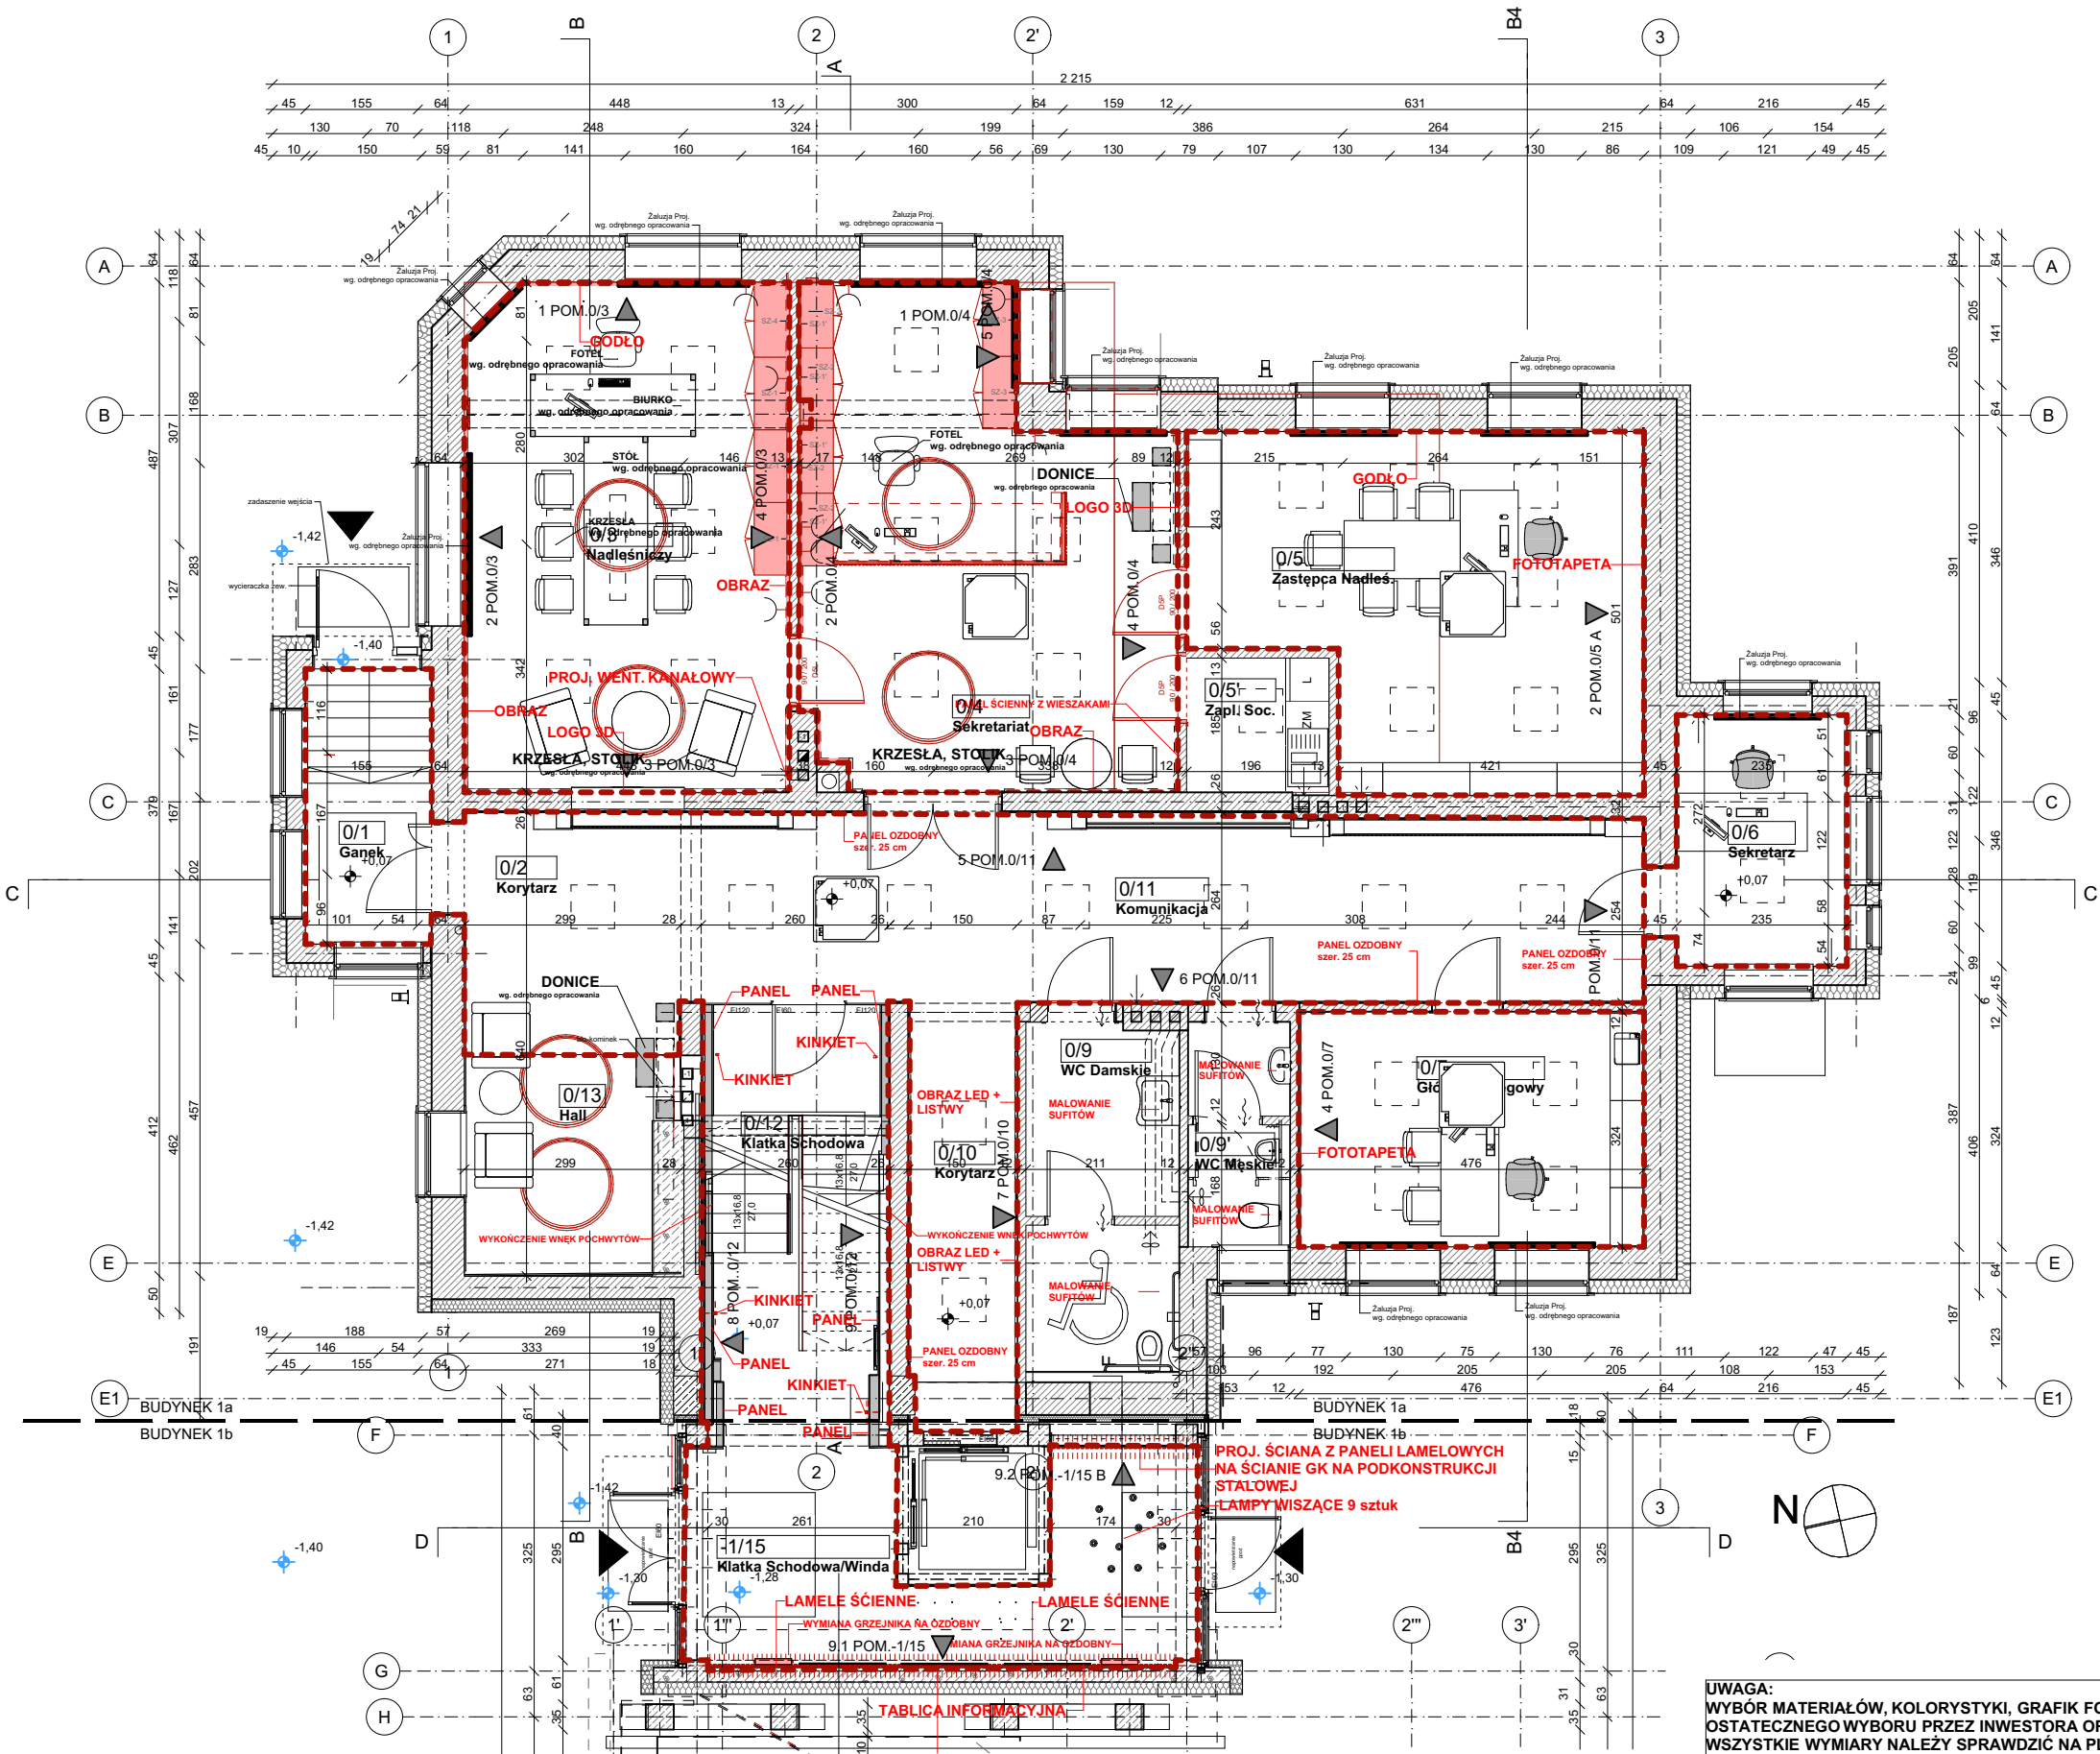

LEGENDA:
[Red dashed line] - ZAKRES OPRACOWANIA

UWAGA:
WYBÓR MATERIAŁÓW, KOLORYSTYKI, GRAFIK FOTOTAPET DO
OSTATECZNEGO WYBORU PRZEZ INWESTORA ORAZ NADZÓR AUTORSKI.
WSZYSTKIE WYMIARY NALEŻY SPRAWDZIĆ NA PLACU BUDOWY.

PROJEKT 65-954 Zielona Góra ul. Kamionkowa 1 mgr inż. Piotr Wojciechowski tel. 068 453 03 86; fax. 068 452 73 23	
Inwestor:	PGL LASY PAŃSTWOWE NADLEŚNICTWO ŚWIEBODZIN ul. Wojska Polskiego 3 66-200 Świebodzin
Objekt:	„Wykonanie robót budowlanych w budynku biurowym Nadleśnictwa Świebodzin.” ul. Wojska Polskiego 3, 66-200 Świebodzin działka nr 236/4, obręb 0001 Świebodzin jedn. ewid.: 080805_4, Świebodzin
Tytuł rysunku:	Rzut Parteru
Projektant: Architektura	mgr inż. arch. Bartosz Wojciechowski uprawnienia bud. nr 77/LUOKK/2016
Data: 05.2026	Branża: Architektura Faza opracowania: Projekt Wykonawczy Skala: 1:100 Rys. nr: 1a/A2