


Rzut Parteru

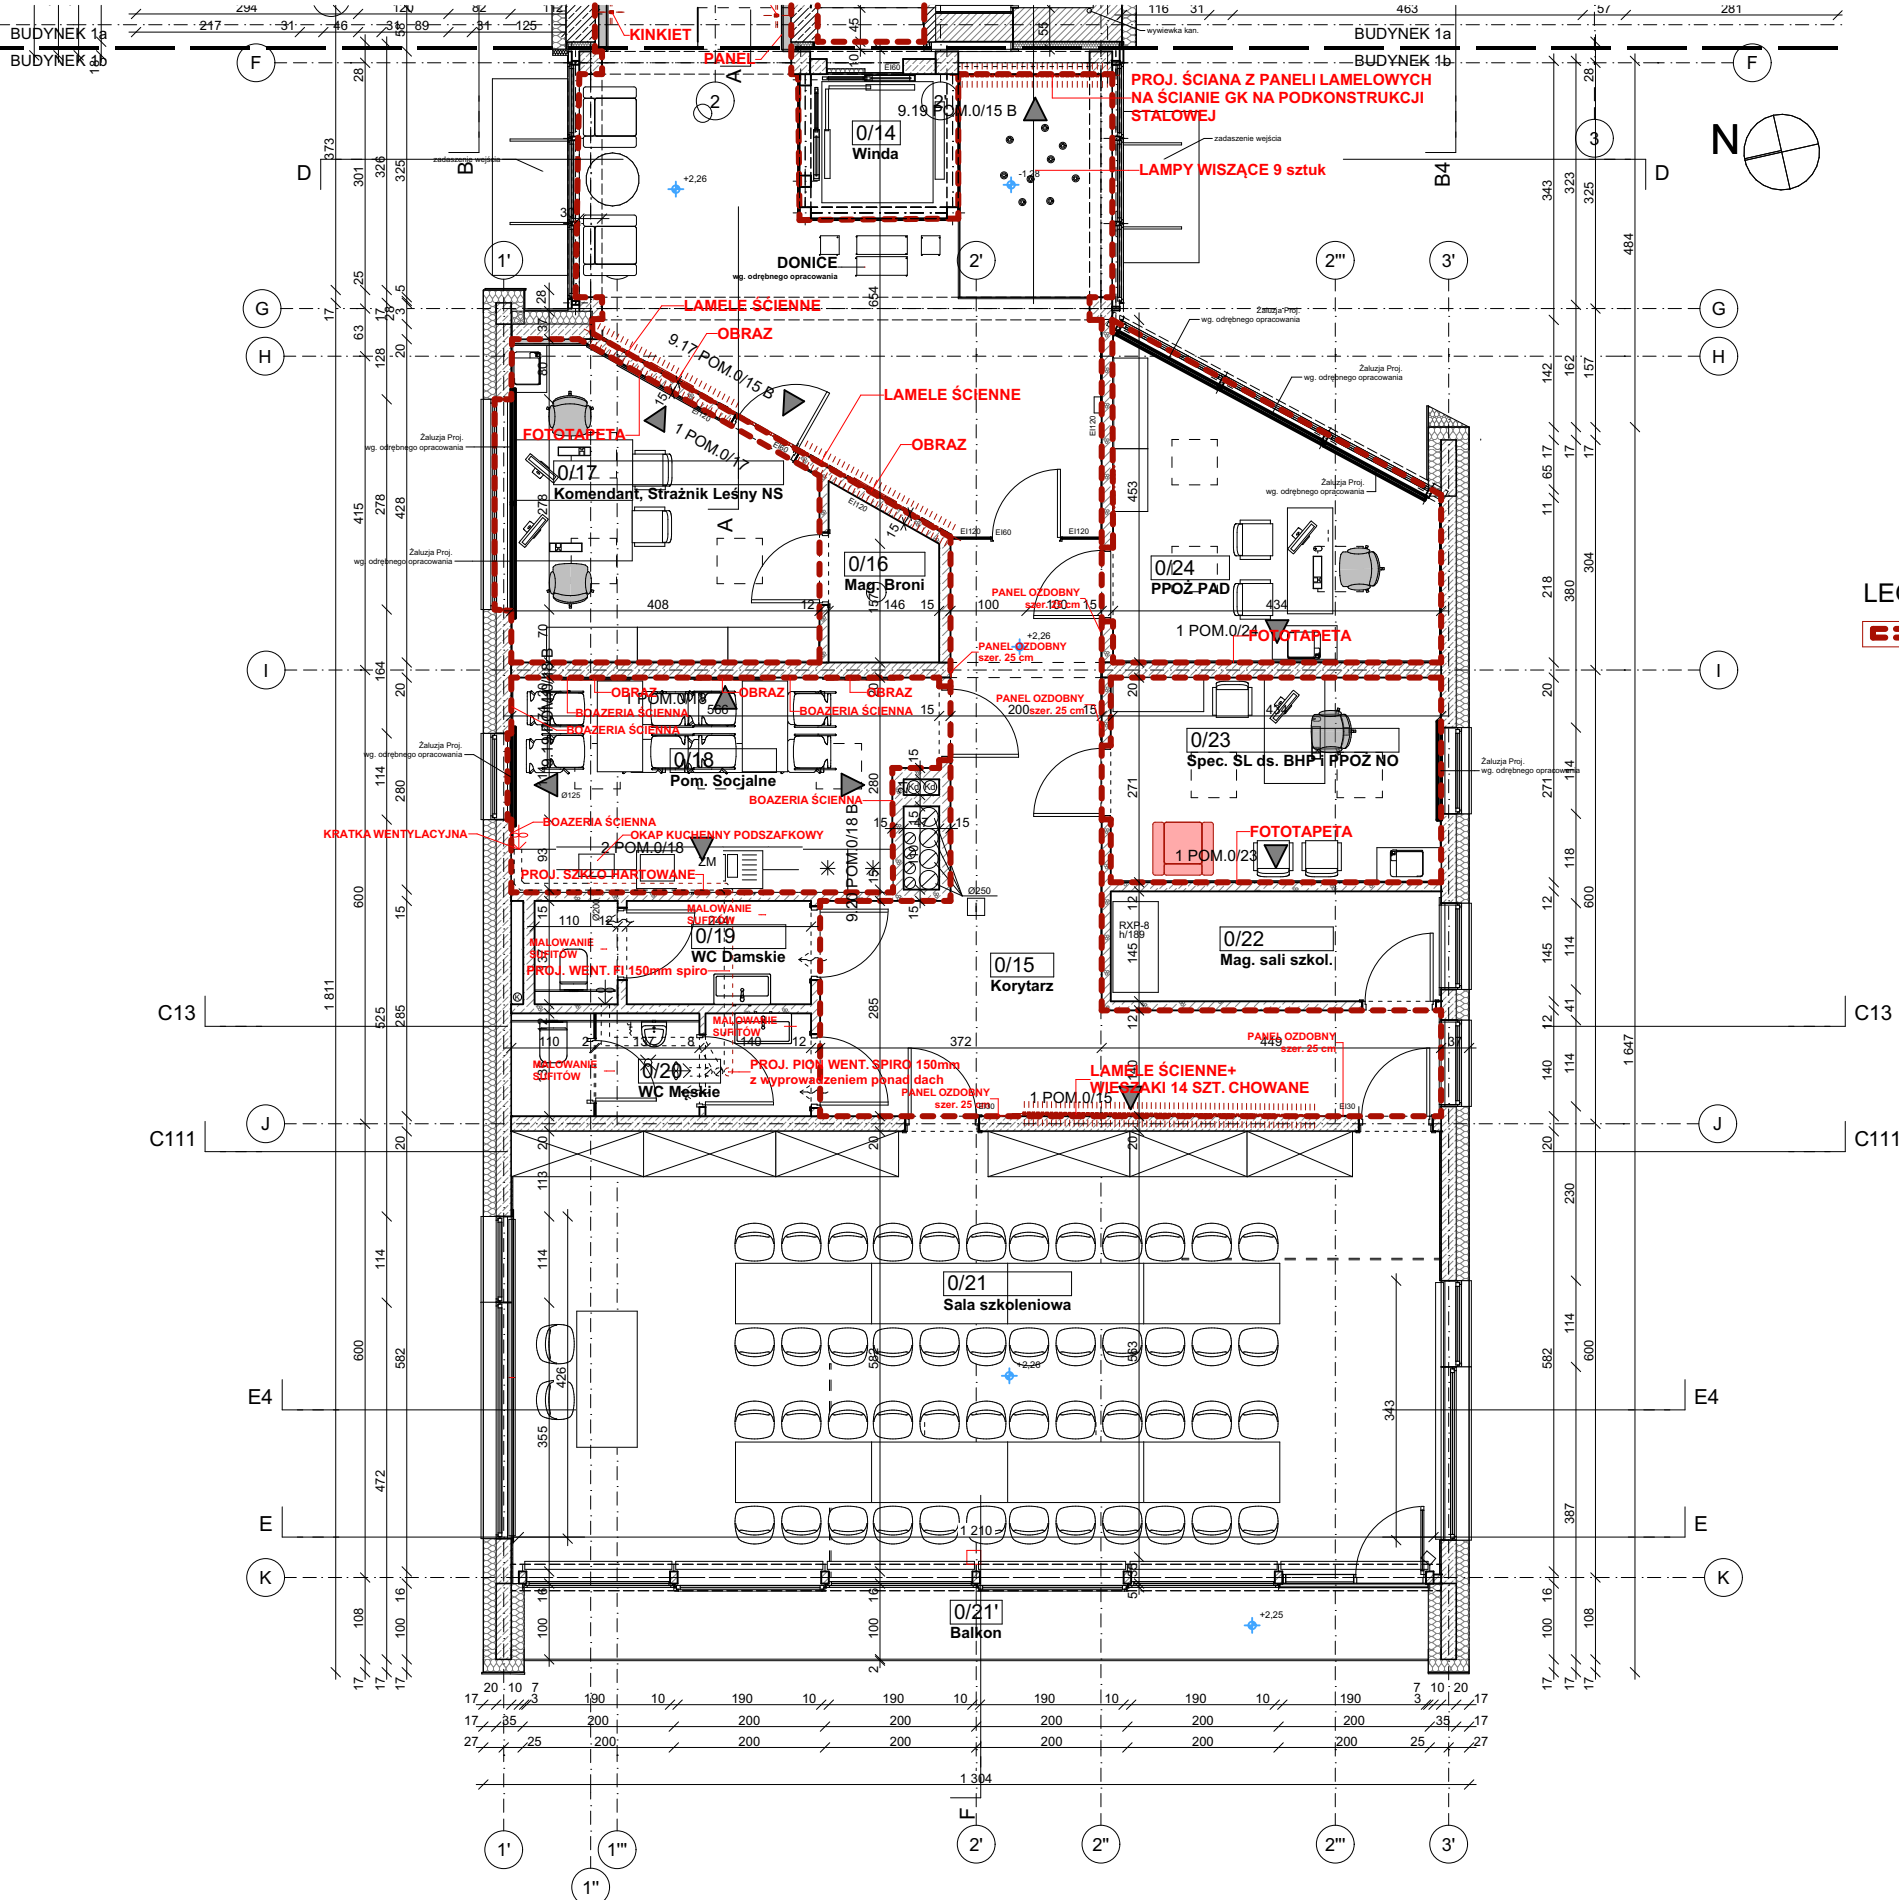

Nr	Nazwa pomieszczenia	Powierzchnia
0/14	Winda	5,00
0/15	Korytarz	53,86
0/16	Mag. Broni	3,01
0/17	Komendant, Strażnik Leśny NS	14,72
0/18	Pom. Socjalne	15,16
0/19	WC Damskie	4,95
0/20	WC Męskie	5,36
0/21	Sala szkoleniowa	73,62
0/21'	Balkon	11,36
0/22	Mag. sali szkol.	6,35
0/23	Spec. SL ds. BHP i PPOŻ NO	11,83
0/24	PPOŻ PAD	14,70
		219,92 m²

LEGENDA:

CC - ZAKRES OPRACOWANIA

UWAGA:
WYBÓR MATERIAŁÓW, KOLORYSTYKI, GRAFIK FOTOTAPET DO
OSTATECZNEGO WYBORU PRZEZ INWESTORA FOTONADZÓR AUTORSKI
WSZYSTKIE WYMIARY NALEŻY SPRAWDZIĆ NA PLACU BUDOWY.

 PROJEKT mgr inż. Piotr Wojciechowski	65-954 Zielona Góra ul. Kamionkowa 1 tel. 068 453 03 86; fax. 068 452 73 23		
Inwestor:	PGL LASY PAŃSTWOWE NADLEŚNICTWO ŚWIEBODZIN ul. Wojska Polskiego 3 66-200 Świebodzin		
Obiekt:	„Wykonanie robót budowlanych w budynku biurowym Nadleśnictwa Świebodzin.” ul. Wojska Polskiego 3, 66-200 Świebodzin działka nr 236/4, obręb 0001 Świebodzin jedn. ewid.: 080805_4, Świebodzin		
Tytuł rysunku:	Rzut Parteru		
Projektant: Architektura	mgr inż. arch. Bartosz Wojciechowski uprawnienia bud. nr 77/LUOKK/2016		
Data: 05.2026	Branża: Architektura	Faza opracowania: Projekt Wykonawczy	Skala: 1:100
			Rys. nr: 1b/A2