


Rzut Piętra

Zestawienie Pomieszczeń		
Nr	Nazwa pomieszczenia	Powierzchnia
1/14	Winda	4,37
1/15	Korytarz	55,30
1/16	Spec. ds. użytk. lasu ZGH	17,67
1/17	Spec. ds. ochrony lasu ZGO	14,99
1/18	WC Damskie	5,79
1/19	WC Męskie	5,51
1/20	Pokój Leśniczych	18,30
1/21	ZGU	10,68
1/22	Spec. ds. ewid. i obrotu drew. ZGT	15,18
1/23	Spec. ds. posiadania	12,84
1/23'	Informatyk	8,85
1/24	Serwer	8,56
1/25	Inż. Nadzoru	12,49
		190,53 m²

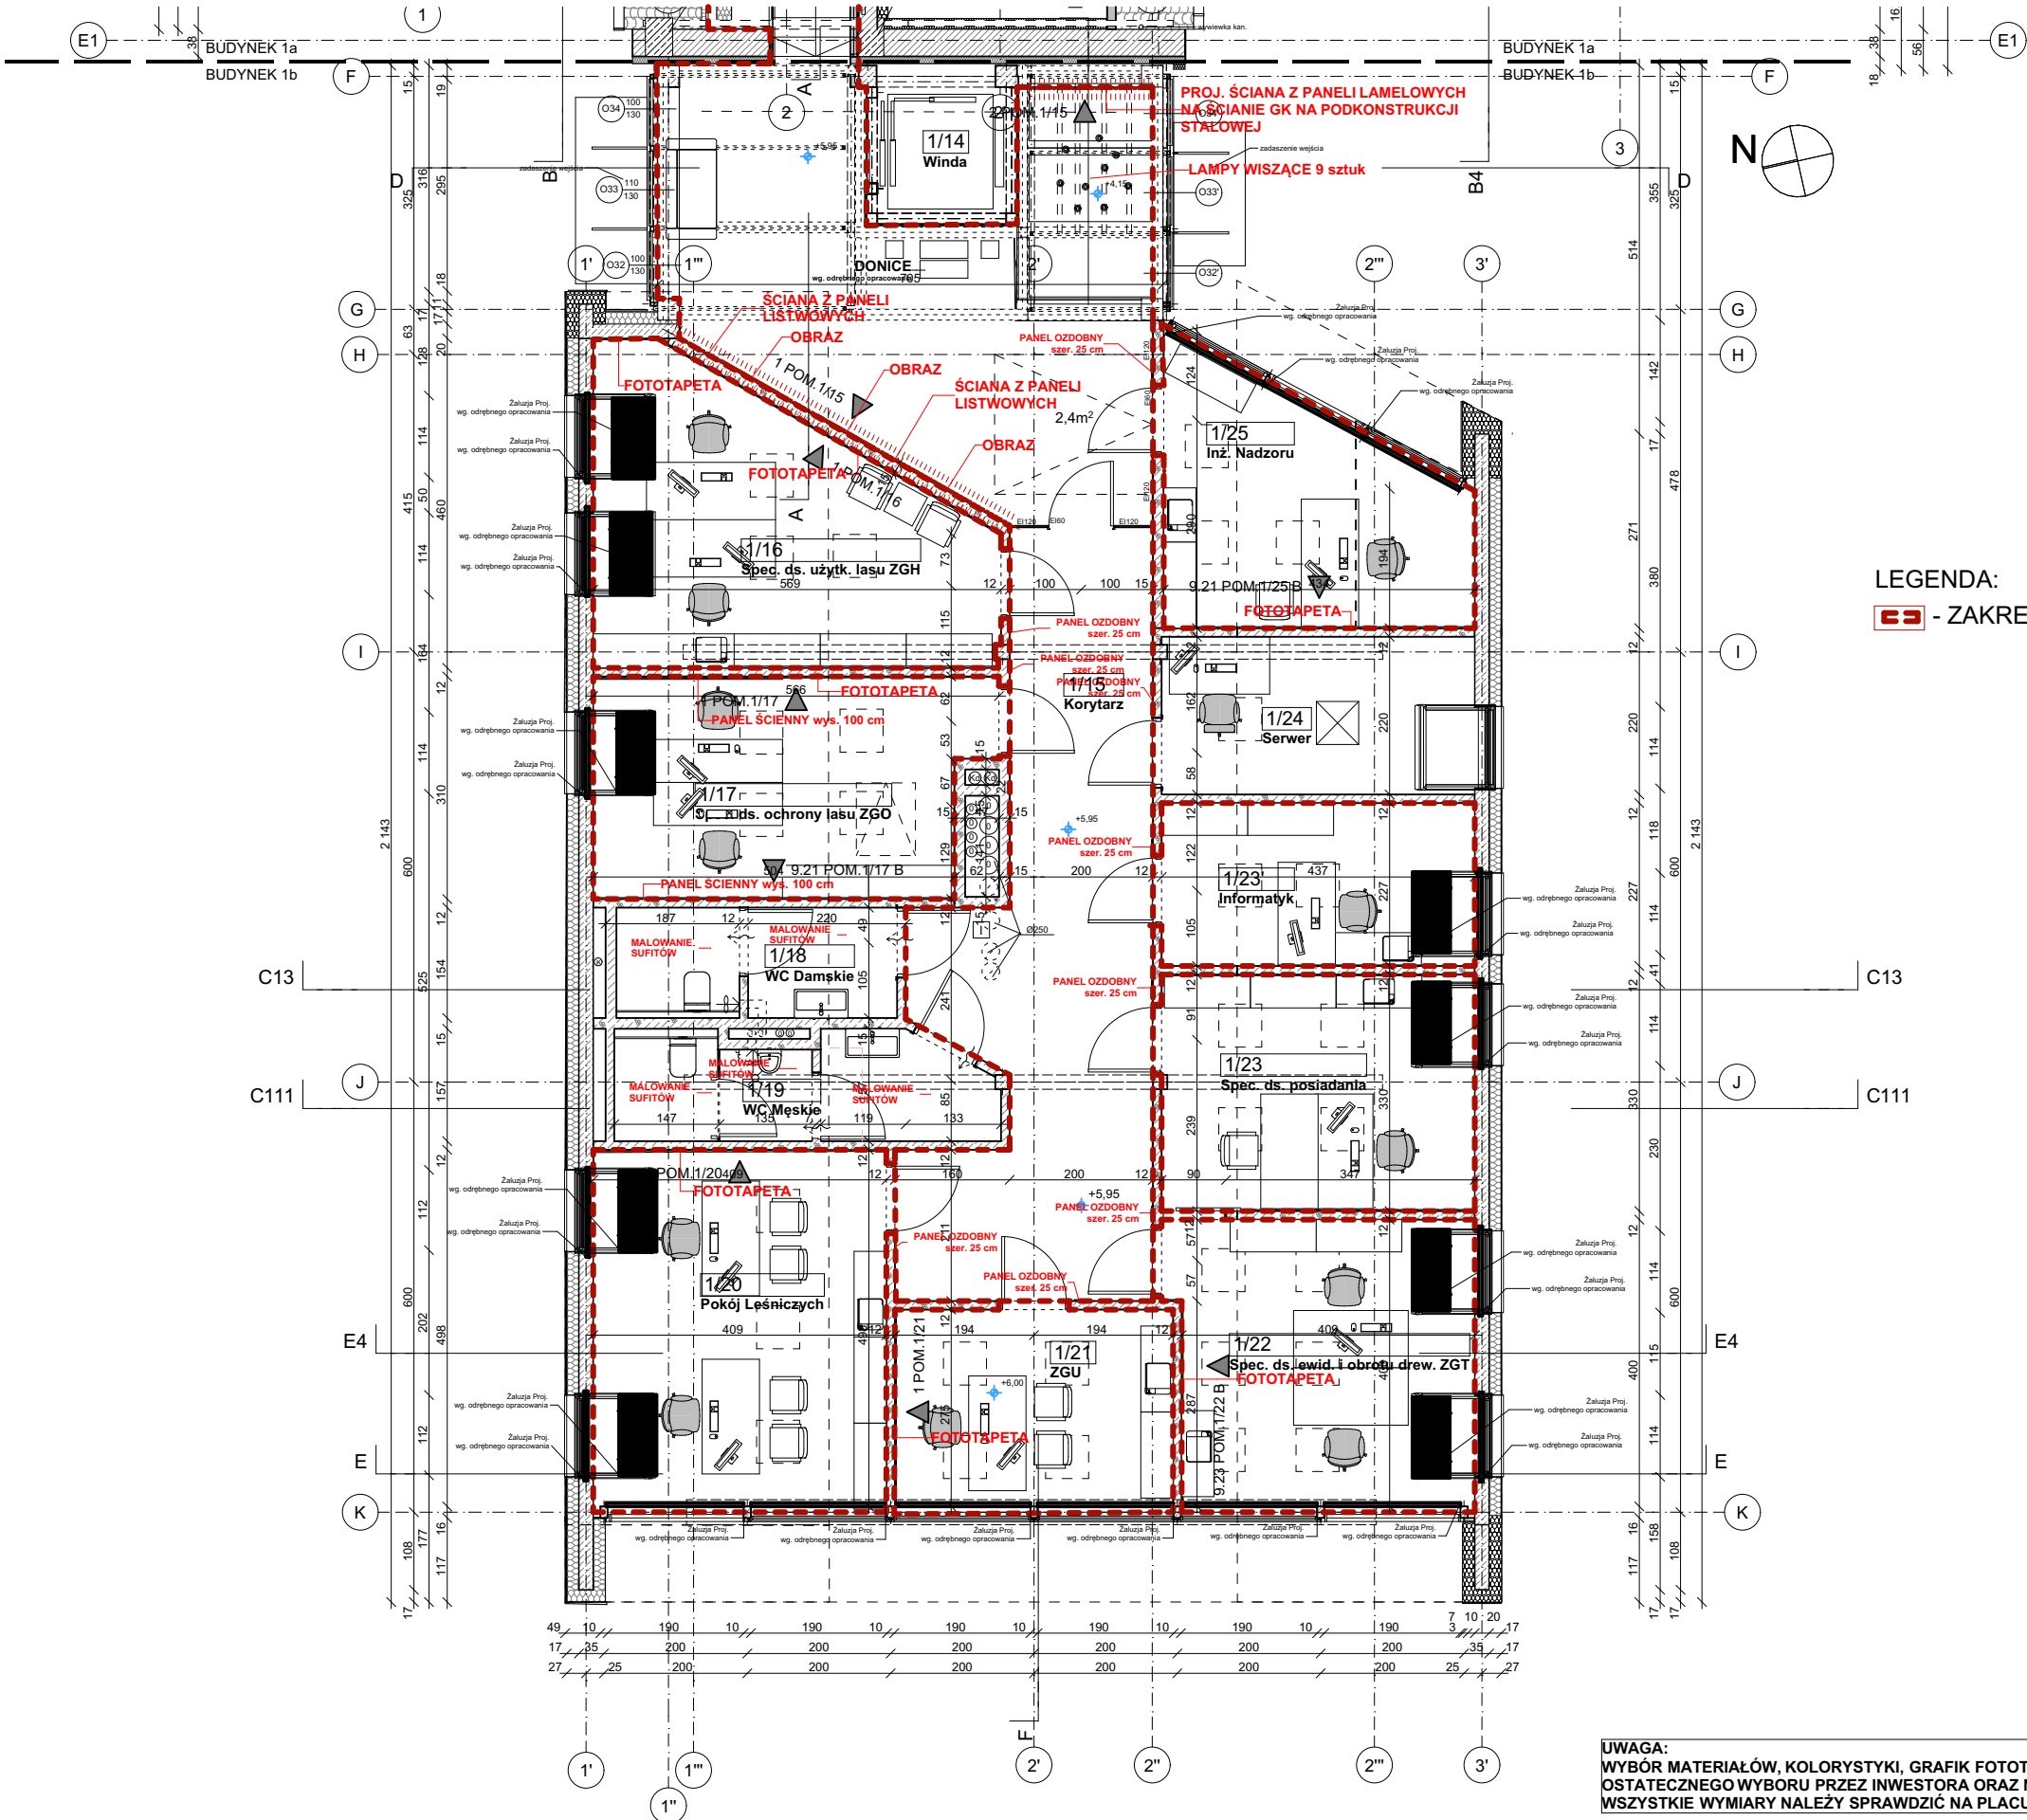

LEGENDA:
[Red dashed line] - ZAKRES OPRACOWANIA

UWAGA:
WYBÓR MATERIAŁÓW, KOLORYSTYKI, GRAFIK FOTOTAPET DO
OSTATECZNEGO WYBORU PRZEZ INWESTORA ORAZ NADZÓR AUTORSKI.
WSZYSTKIE WYMIARY NALEŻY SPRAWDZIĆ NA PLACU BUDOWY.

PROJEKT 65-954 Zielona Góra ul. Kamionkowa 1 mgr inż. Piotr Wojciechowski tel. 068 453 03 86; fax. 068 452 73 23	
Inwestor:	PGL LASY PAŃSTWOWE NADLEŚNICTWO ŚWIEBODZIN ul. Wojska Polskiego 3 66-200 Świebodzin
Obiekt:	„Wykonanie robót budowlanych w budynku biurowym Nadleśnictwa Świebodzin.” ul. Wojska Polskiego 3, 66-200 Świebodzin działka nr 236/4, obręb 0001 Świebodzin jedn. ewid.: 080805_4, Świebodzin
Tytuł rysunku:	Rzut Piętra
Projektant: Architektura	mgr inż. arch. Bartosz Wojciechowski uprawnienia bud. nr 77/LUOKK/2016
Data: 05.2026	Branża: Architektura Faza opracowania: Projekt Wykonawczy Skala: 1:100 Rys. nr: 1b/A3