


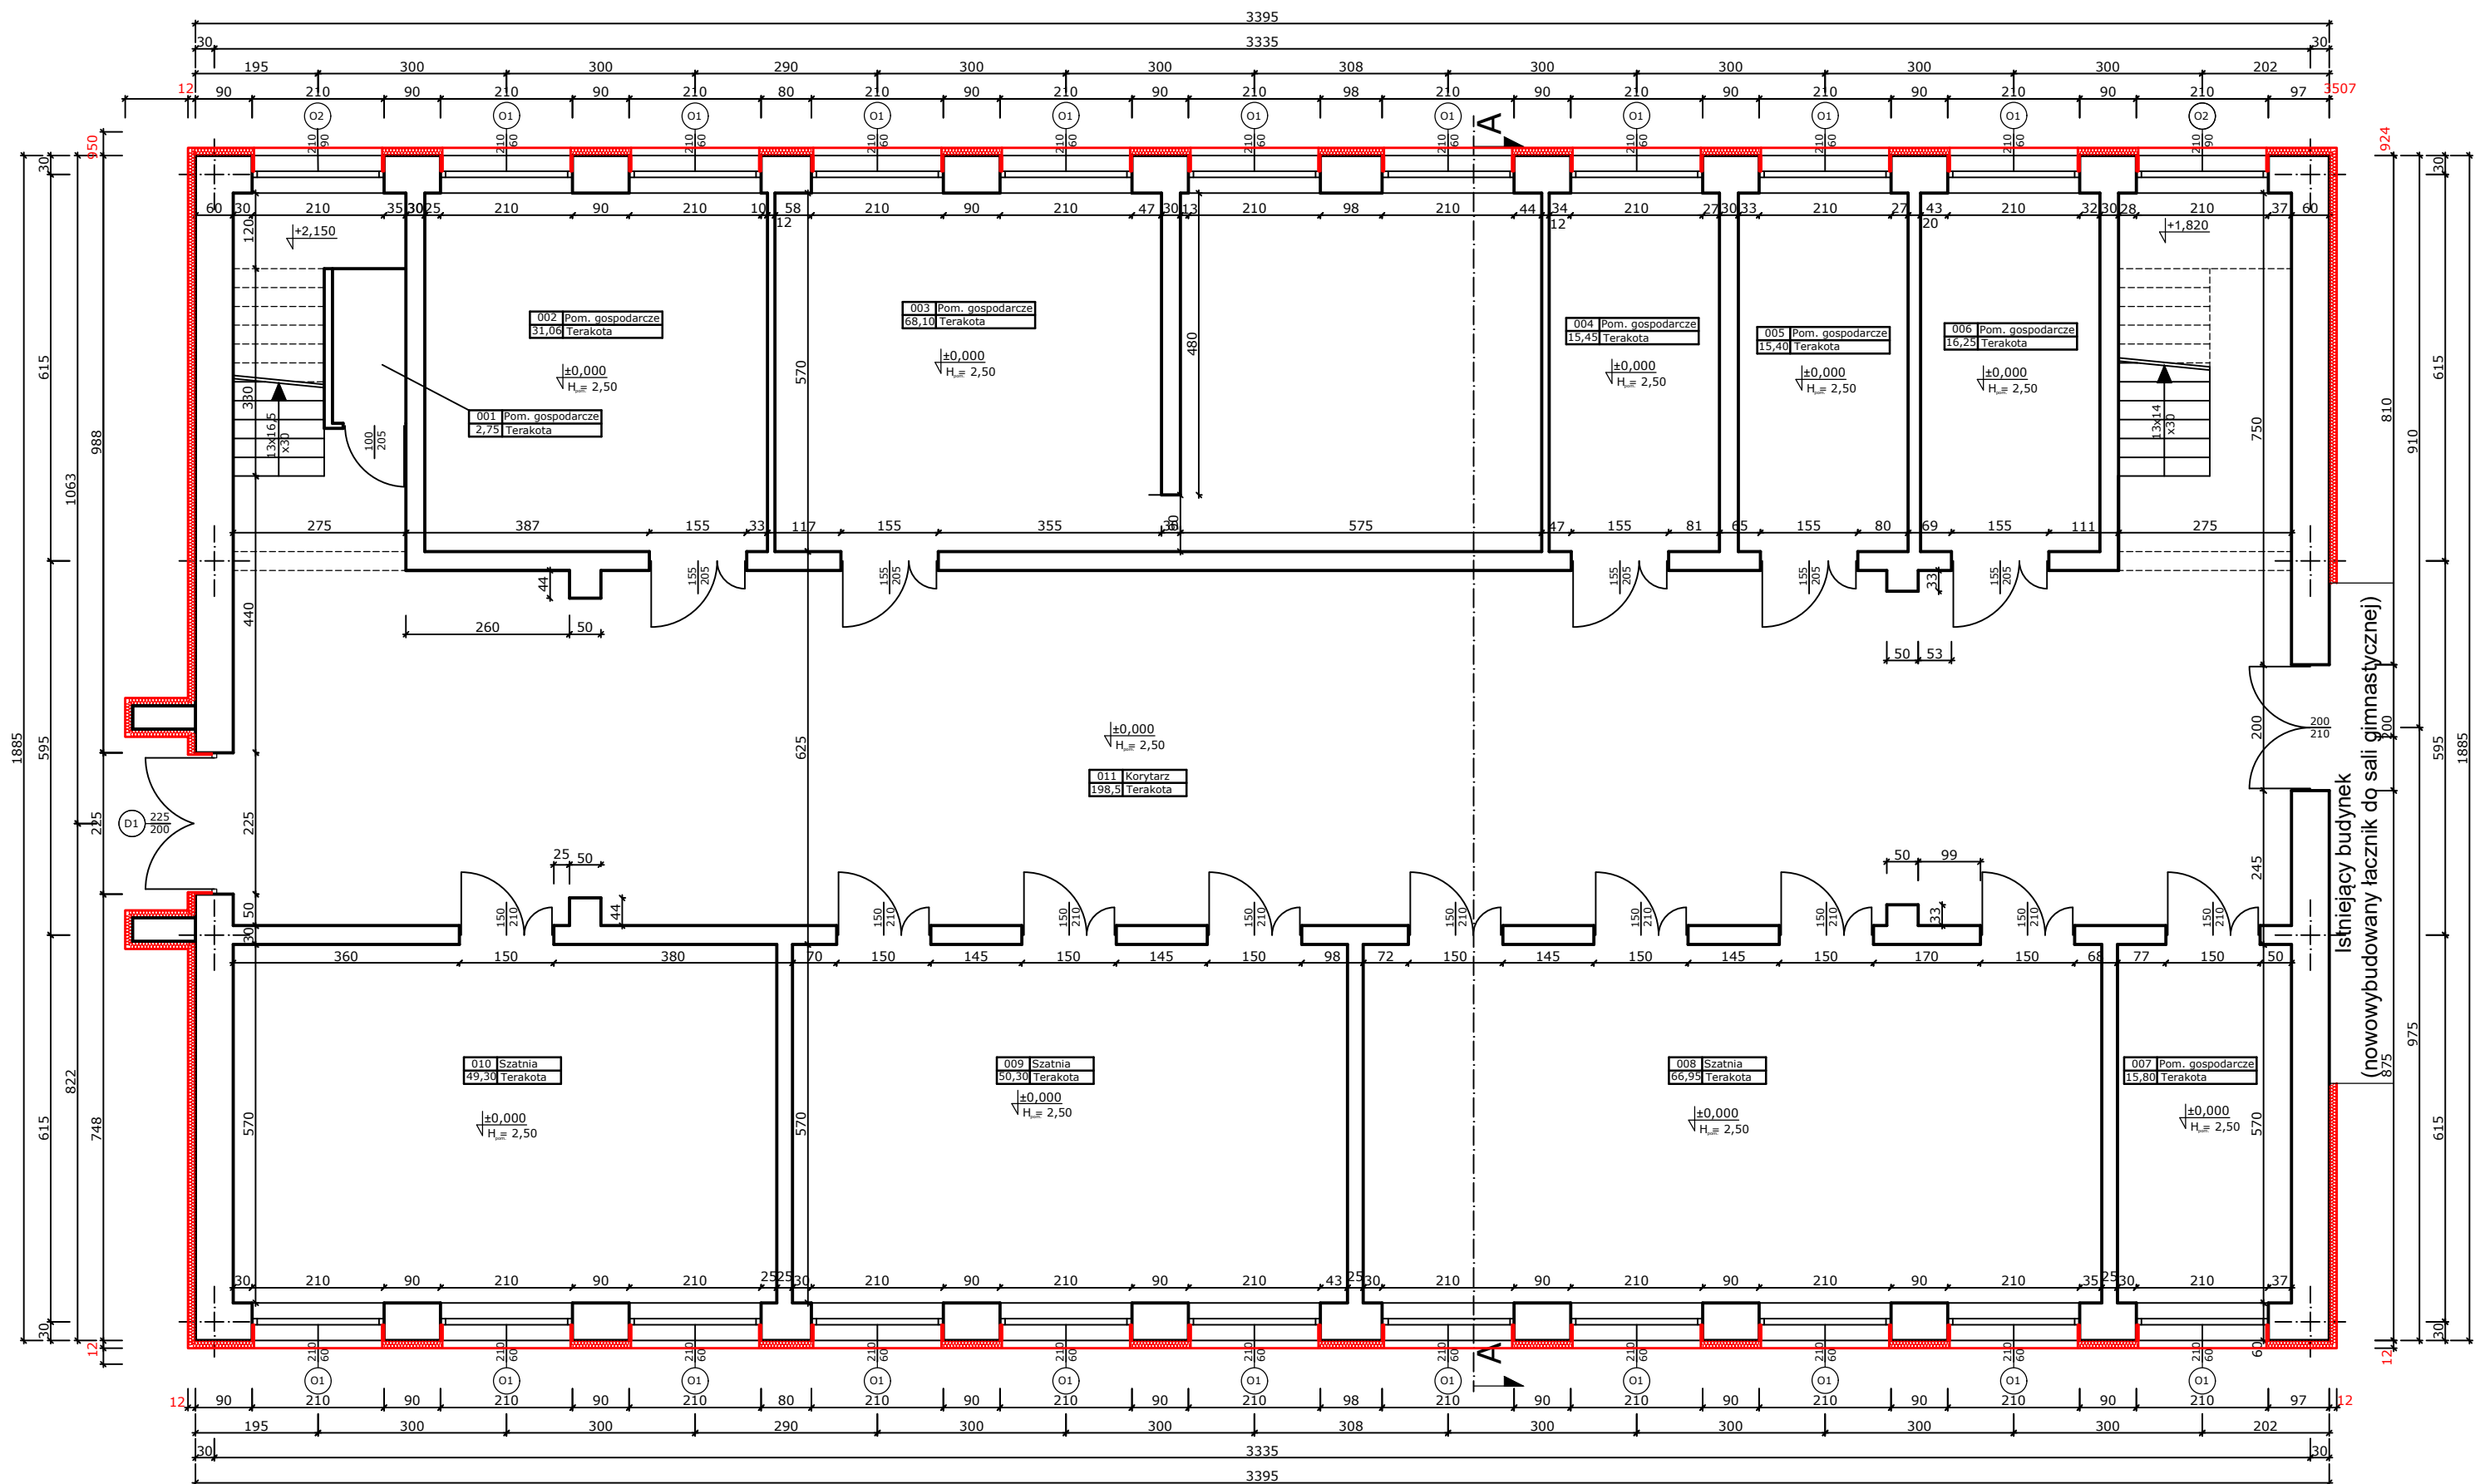

001	Pom. gospodarcze
2,75	Terakota
002	Pom. gospodarcze
31,06	Terakota
003	Pom. gospodarcze
68,10	Terakota
004	Pom. gospodarcze
15,45	Terakota
005	Pom. gospodarcze
15,40	Terakota
006	Pom. gospodarcze
16,25	Terakota
007	Pom. gospodarcze
15,80	Terakota
008	Szatnia
66,95	Terakota
009	Szatnia
50,30	Terakota
010	Szatnia
49,30	Terakota
011	Korytarz
198,5	Terakota

— projektowane ocieplenie budynku styropianem gr. 12 cm, lambda 0,032

O1, O2, O3, D1 projektowane stolarka zewnętrzna poddana wymianie

	Imię i nazwisko	Nr Upr.	Podpis	
Projektował	inż. Wiesław Litwin	ZAP/0072/POKb/17		Data
Opracował	mgr inż. Bartosz Sałata			09.2025
Inwestor	Miasto Sławno ul. Marii Curie-Skłodowskiej 9, 76-100 Sławno			Format 297x620
Obiekt	Termomodernizacja budynku C Szkoły Podstawowej nr 3 w Sławnie na dz. nr 77, obr.ew. Sławno 2, Miasto Sławno			Skala 1:100
Temat	Rzut parteru			Nr rys. A1