


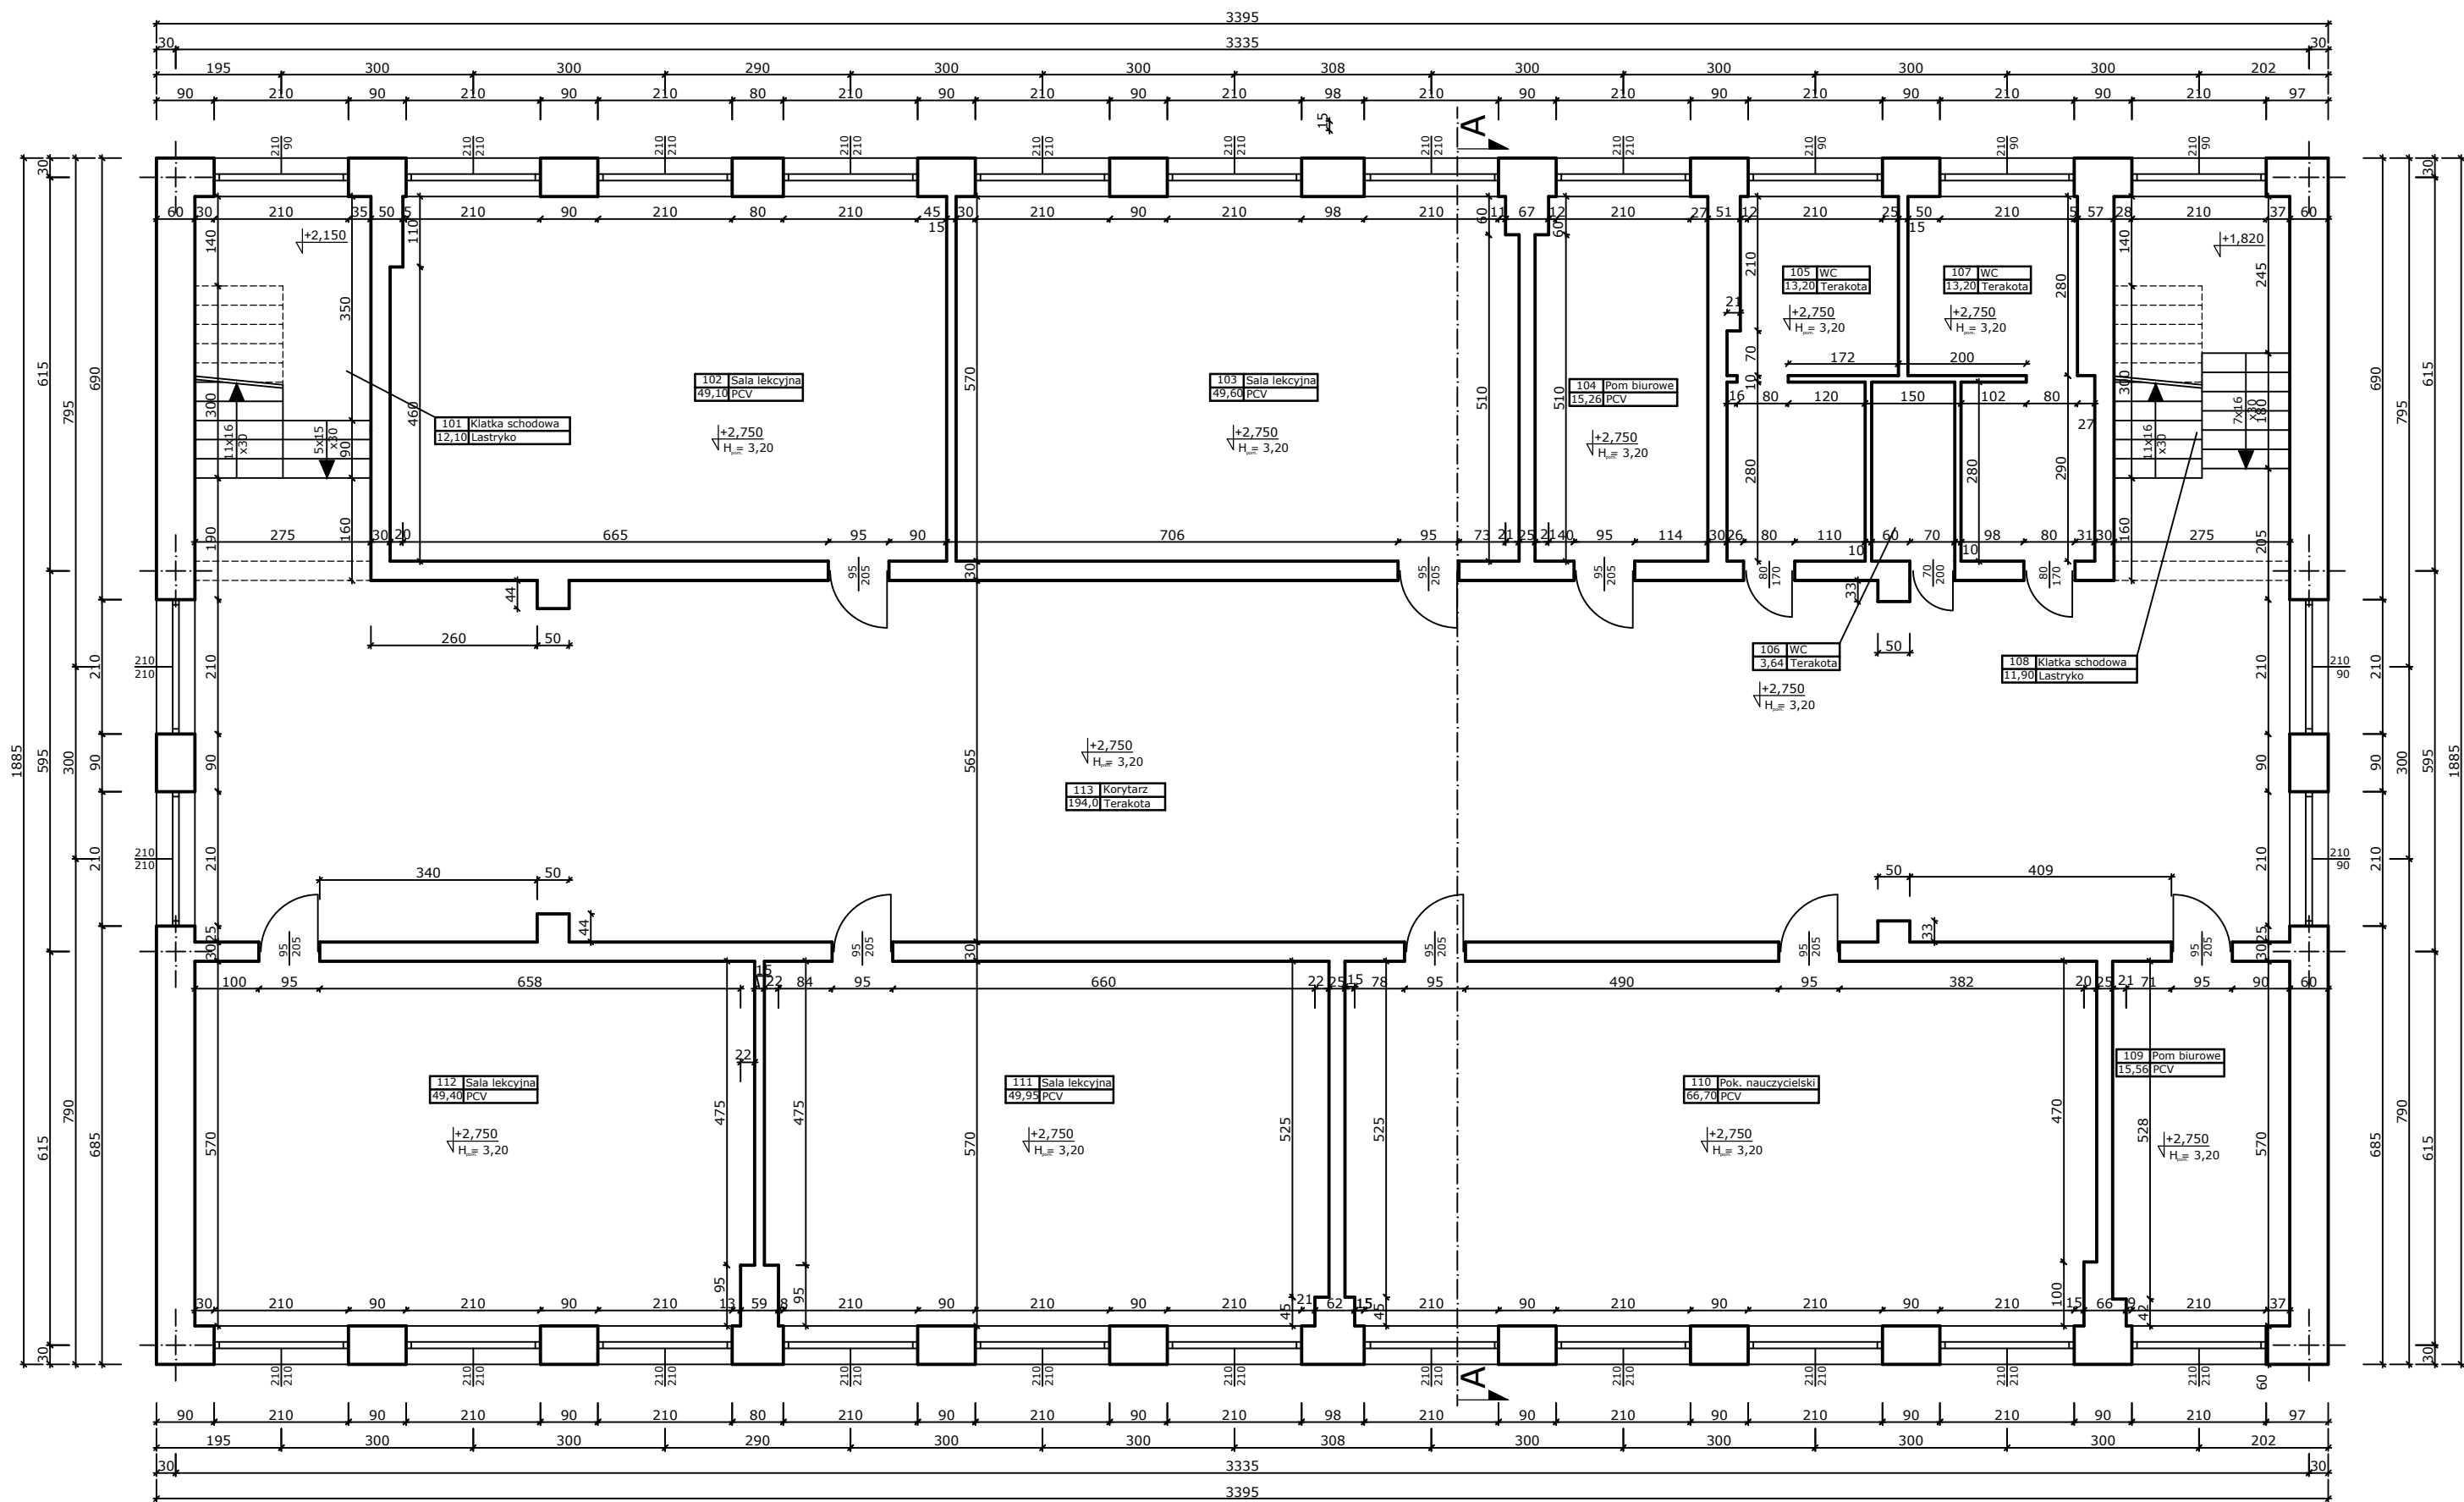

101	Klatka schodowa
12,10	Lastryko
102	Sala lekcyjna
49,10	PCV
103	Sala lekcyjna
49,60	PCV
104	Pom biurowe
15,26	PCV
105	WC
13,20	Terakota
106	WC
3,64	Terakota
107	WC
13,20	Terakota
108	Klatka schodowa
11,90	Lastryko
109	Pom biurowe
15,56	PCV
110	Pok. nauczycielski
66,70	PCV
111	Sala lekcyjna
49,95	PCV
112	Sala lekcyjna
49,40	PCV
113	Korytarz
194,0	Terakota

Imię i nazwisko		Nr Upr.		Podpis	
Projektował	inż. Wiesław Litwin	ZAP/0072/POKb/17			Data
Opracował	mgr inż. Bartosz Salata				09.2025
Inwestor	Miasto Sławno ul. Marii Curie-Skłodowskiej 9, 76-100 Sławno				Format 297x620
Obiekt	Termomodernizacja budynku C Szkoły Podstawowej nr 3 w Sławnie na dz. nr 77, obr.ew. Sławno 2, Miasto Sławno				Skala 1:100
Temat	Rzut piętra - inwentaryzacja				Nr rys. 12