


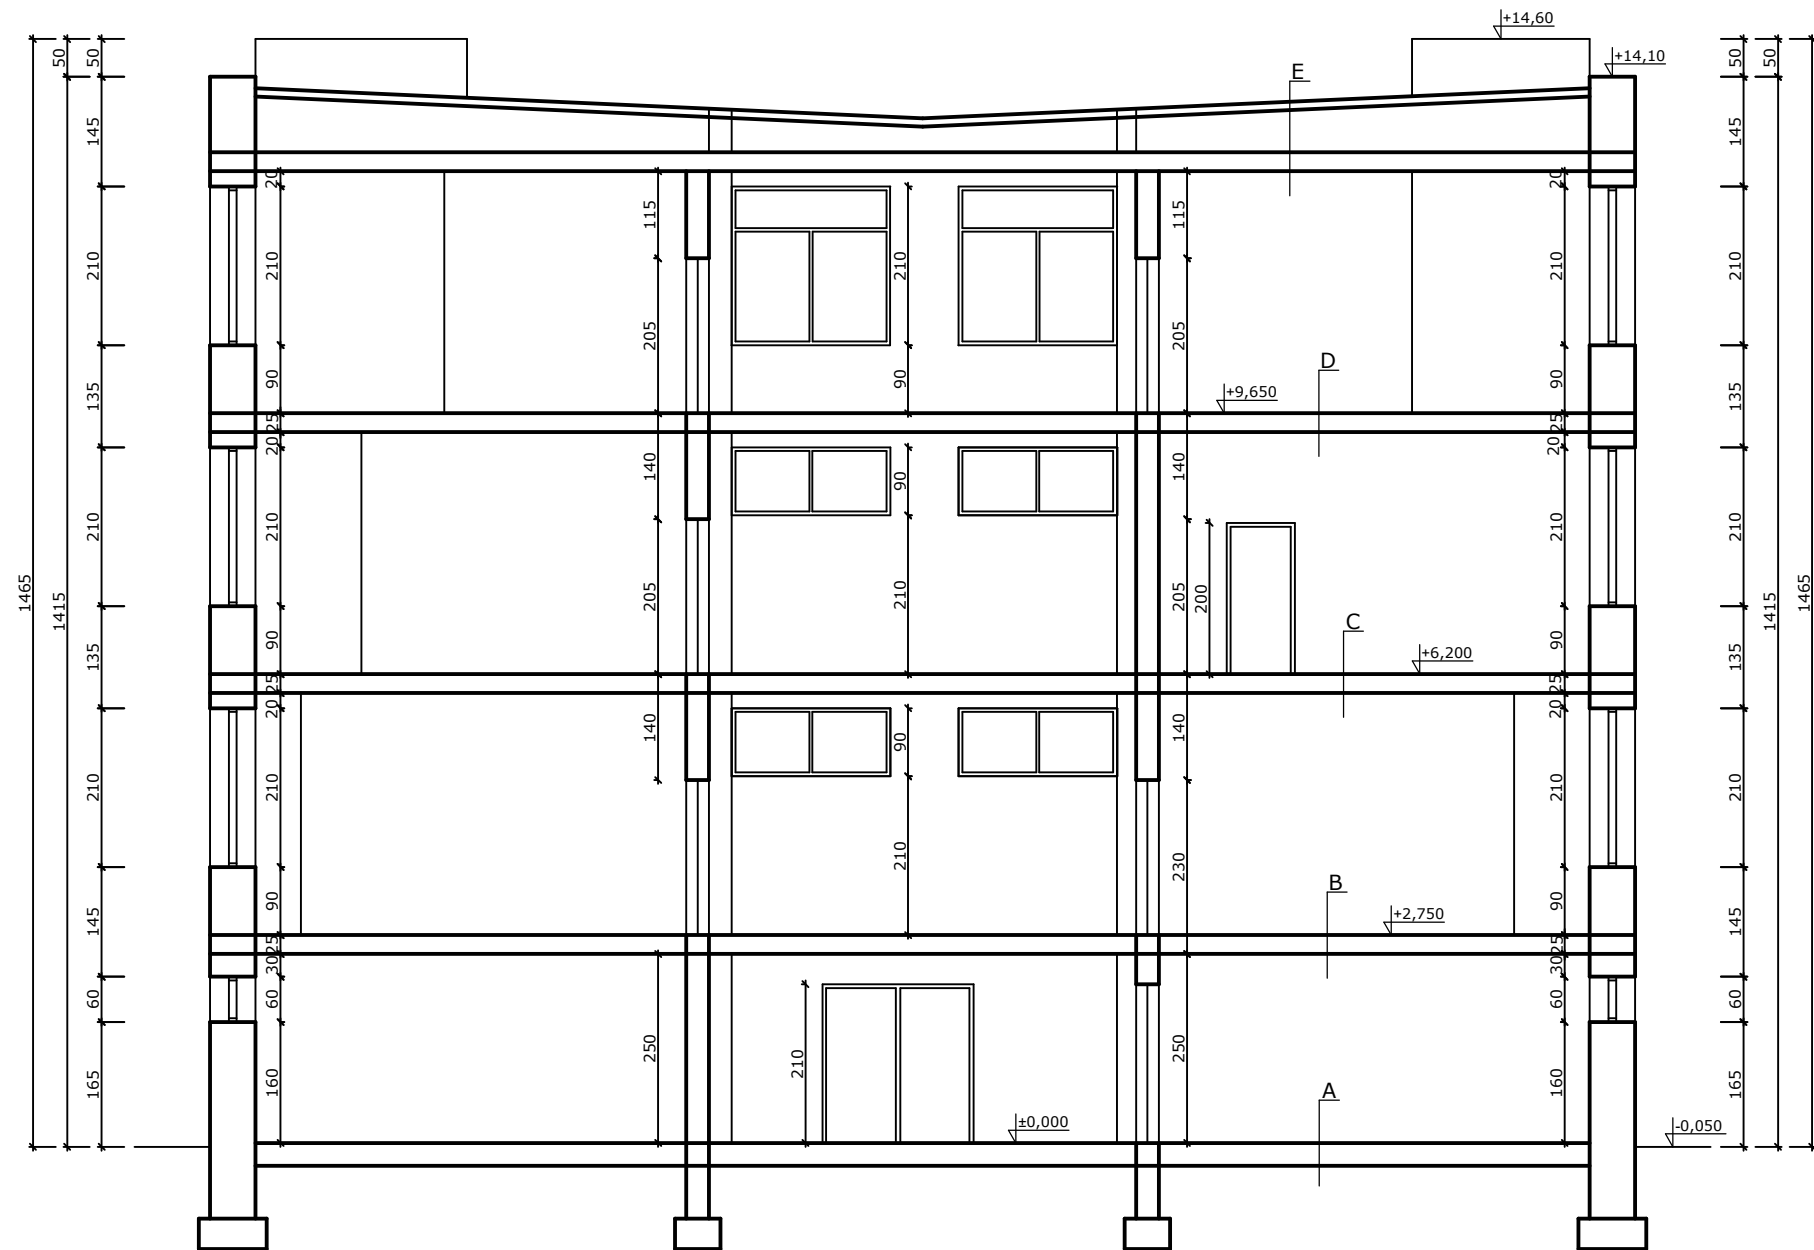

A
Wylewka betonowa
Istniejące warstwy w podłodze
Grunt rodzimy

B, C, D
Posadzka wg rys. architektonicznych
Strop z płyt kanałowych typu Żerań -
szkolne posiadające wzmocione
zbrojenie jak i wysokość płyty
Tynk cementowo - wapienny

E
Papa na lepiku asfaltowym x2
Płyty korytkowe
Ścianki ażurowe
Strop kanałowy
Tynk cementowo - wapienny

Imię i nazwisko		Nr Upr.	Podpis	
Projektował	inż. Wiesław Litwin	ZAP/0072/POKb/17		Data
Opracował	mgr inż. Bartosz Salata			09.2025
Inwestor	Miasto Sławno ul. Marii Curie-Skłodowskiej 9, 76-100 Sławno			Format 297x290
Obiekt	Termomodernizacja budynku C Szkoły Podstawowej nr 3 w Sławnie na dz. nr 77, obr.ew. Sławno 2, Miasto Sławno			Skala 1:100
Temat	Przekrój pionowy - inwentaryzacja			Nr rys. 15