


RZUT PARTERU
SKALA 1:50

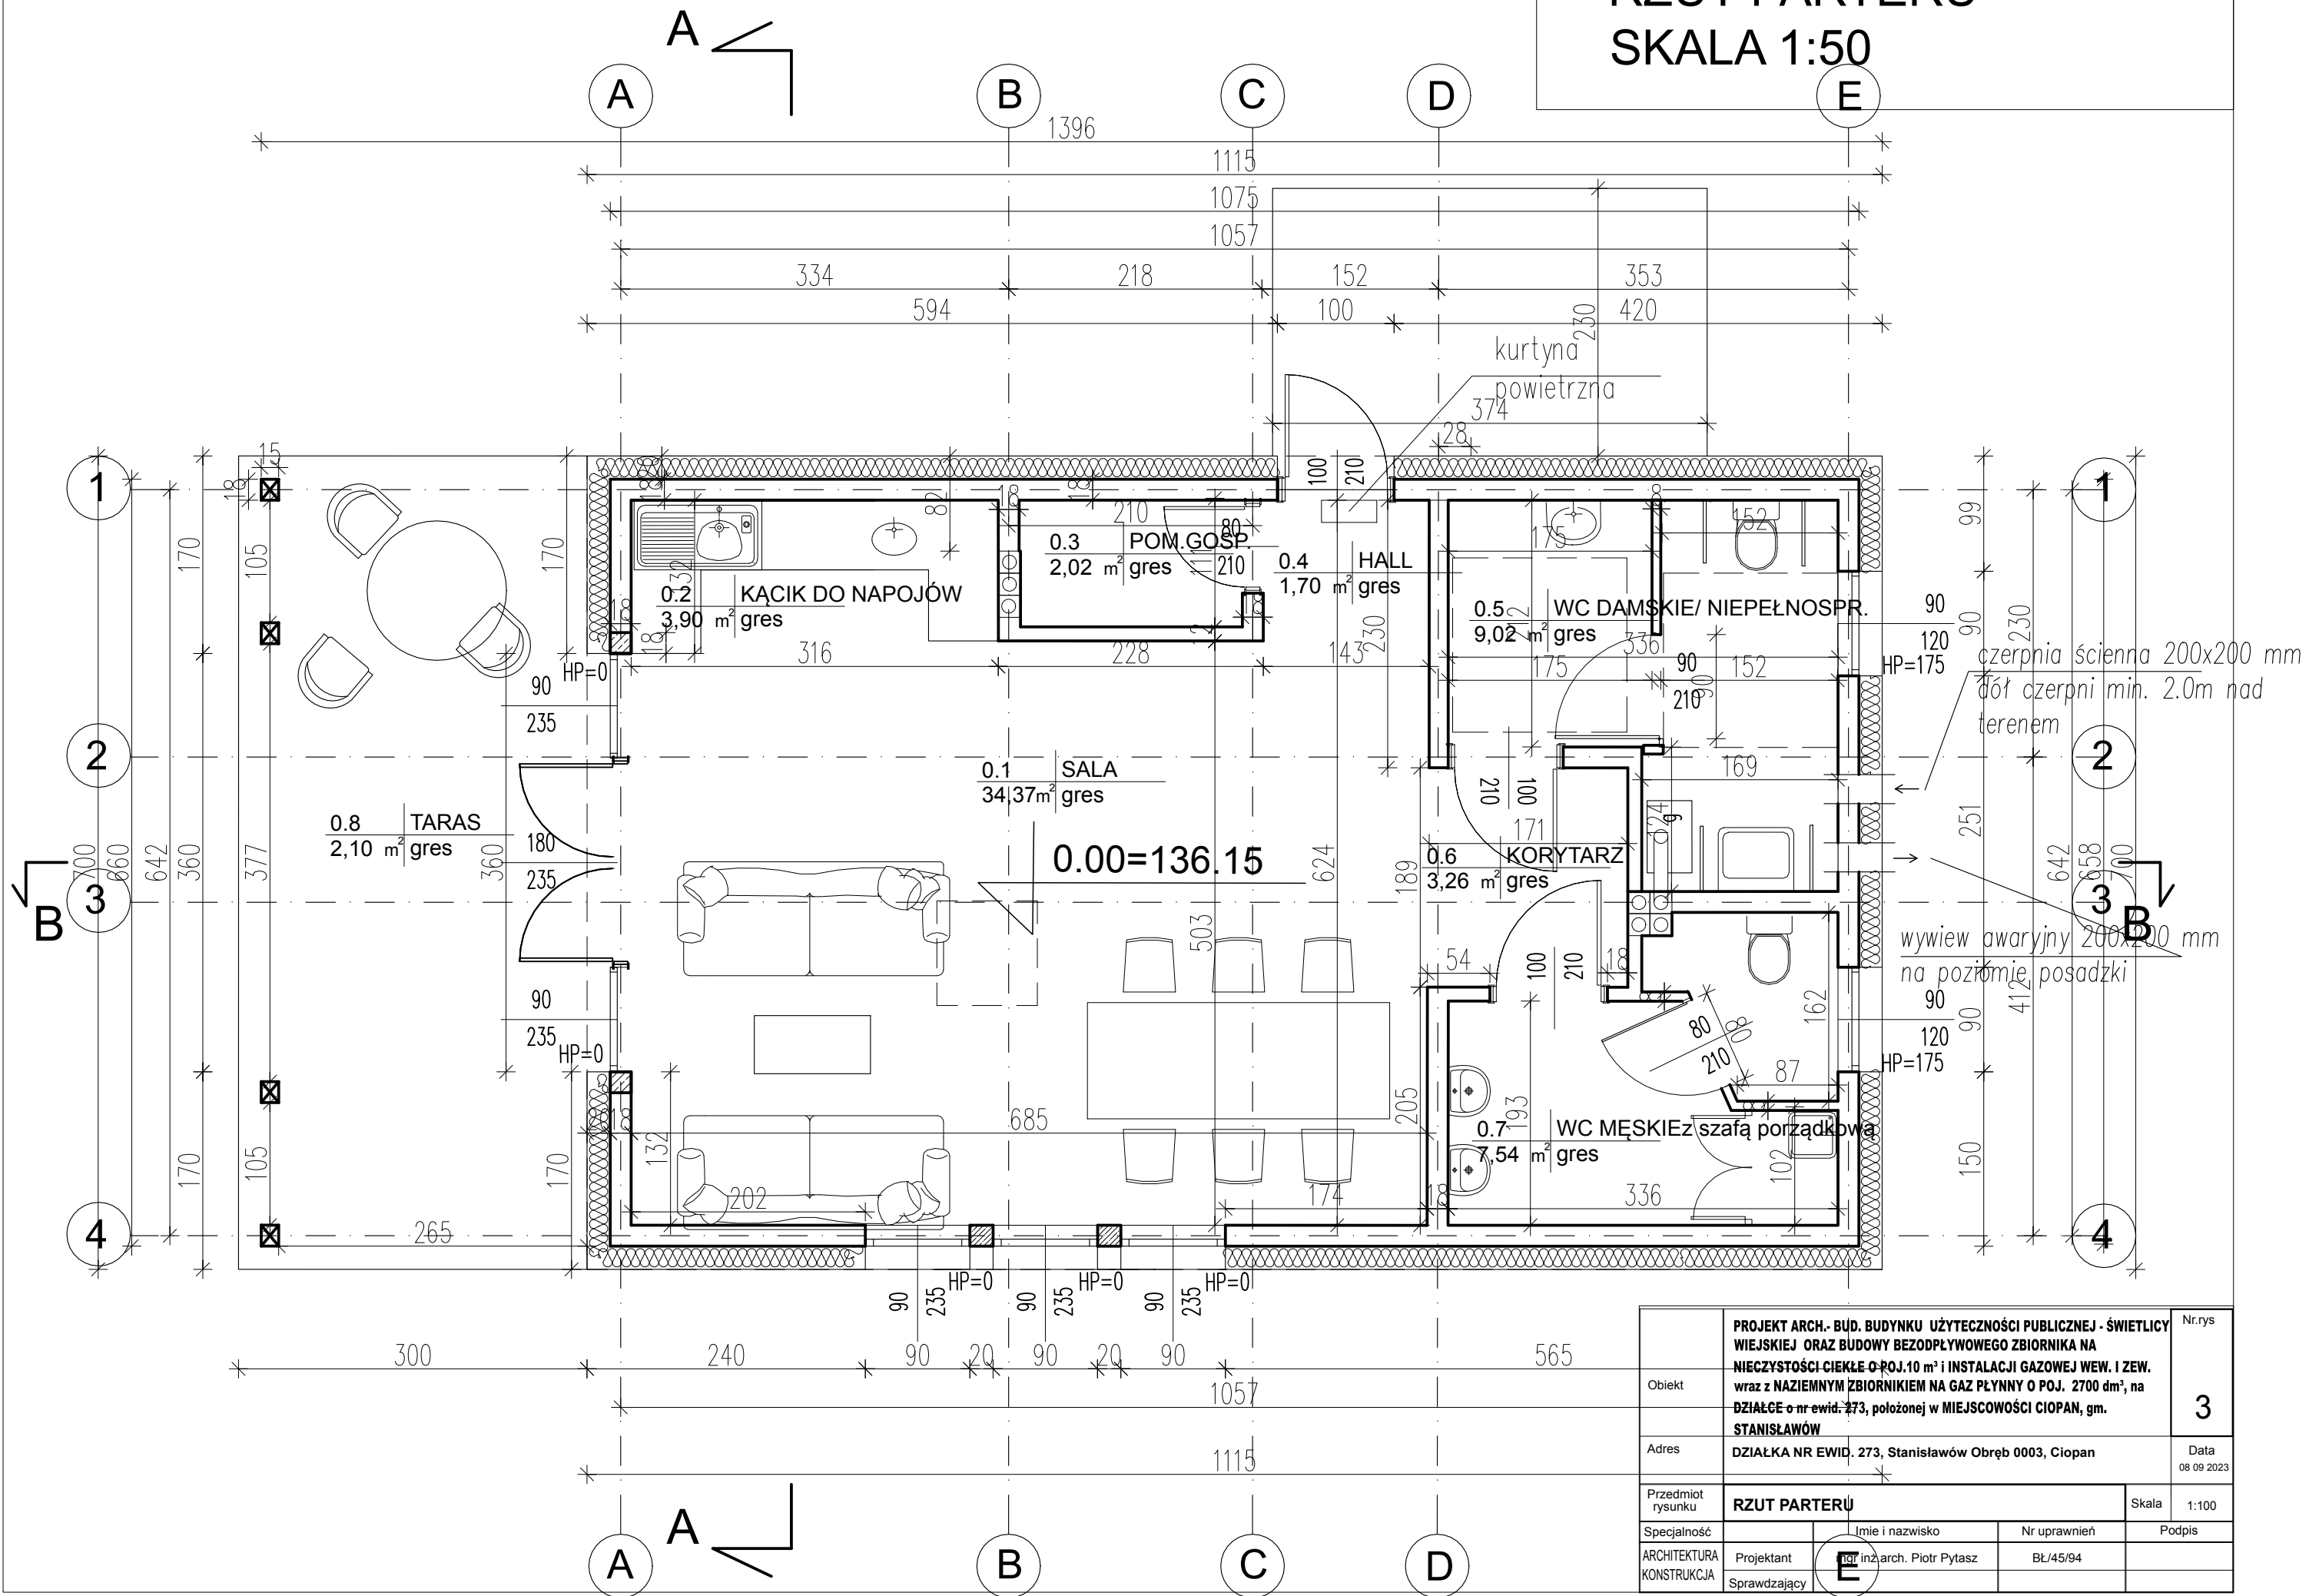

PROJEKT ARCH. BUD. BUDYNKU UŻYTECZNOŚCI PUBLICZNEJ - ŚWIETLICY WIEJSKIEJ ORAZ BUDOWY BEZODPŁYWOWEGO ZBIORNIKA NA NIECZYSTOŚCI CIEKŁE O POJ. 10 m³ i INSTALACJI GAZOWEJ WEW. I ZEW. wraz z NAZIEMNYM ZBIORNIKIEM NA GAZ PŁYNNY O POJ. 2700 dm³, na DZIAŁCE o nr ewid. 273, położonej w MIEJSCOWOŚCI CIOPAN, gm. STANISŁAWÓW		Nr.rys
Obiekt		3
Adres	DZIAŁKA NR EWID. 273, Stanisławów Obręb 0003, Ciopan	Data 08 09 2023
Przedmiot rysunku	RZUT PARTERU	Skala 1:100
Specjalność	Imię i nazwisko	Nr uprawnień
ARCHITEKTURA	Projektant	Podpis
KONSTRUKCJA	Sprawdzający	