


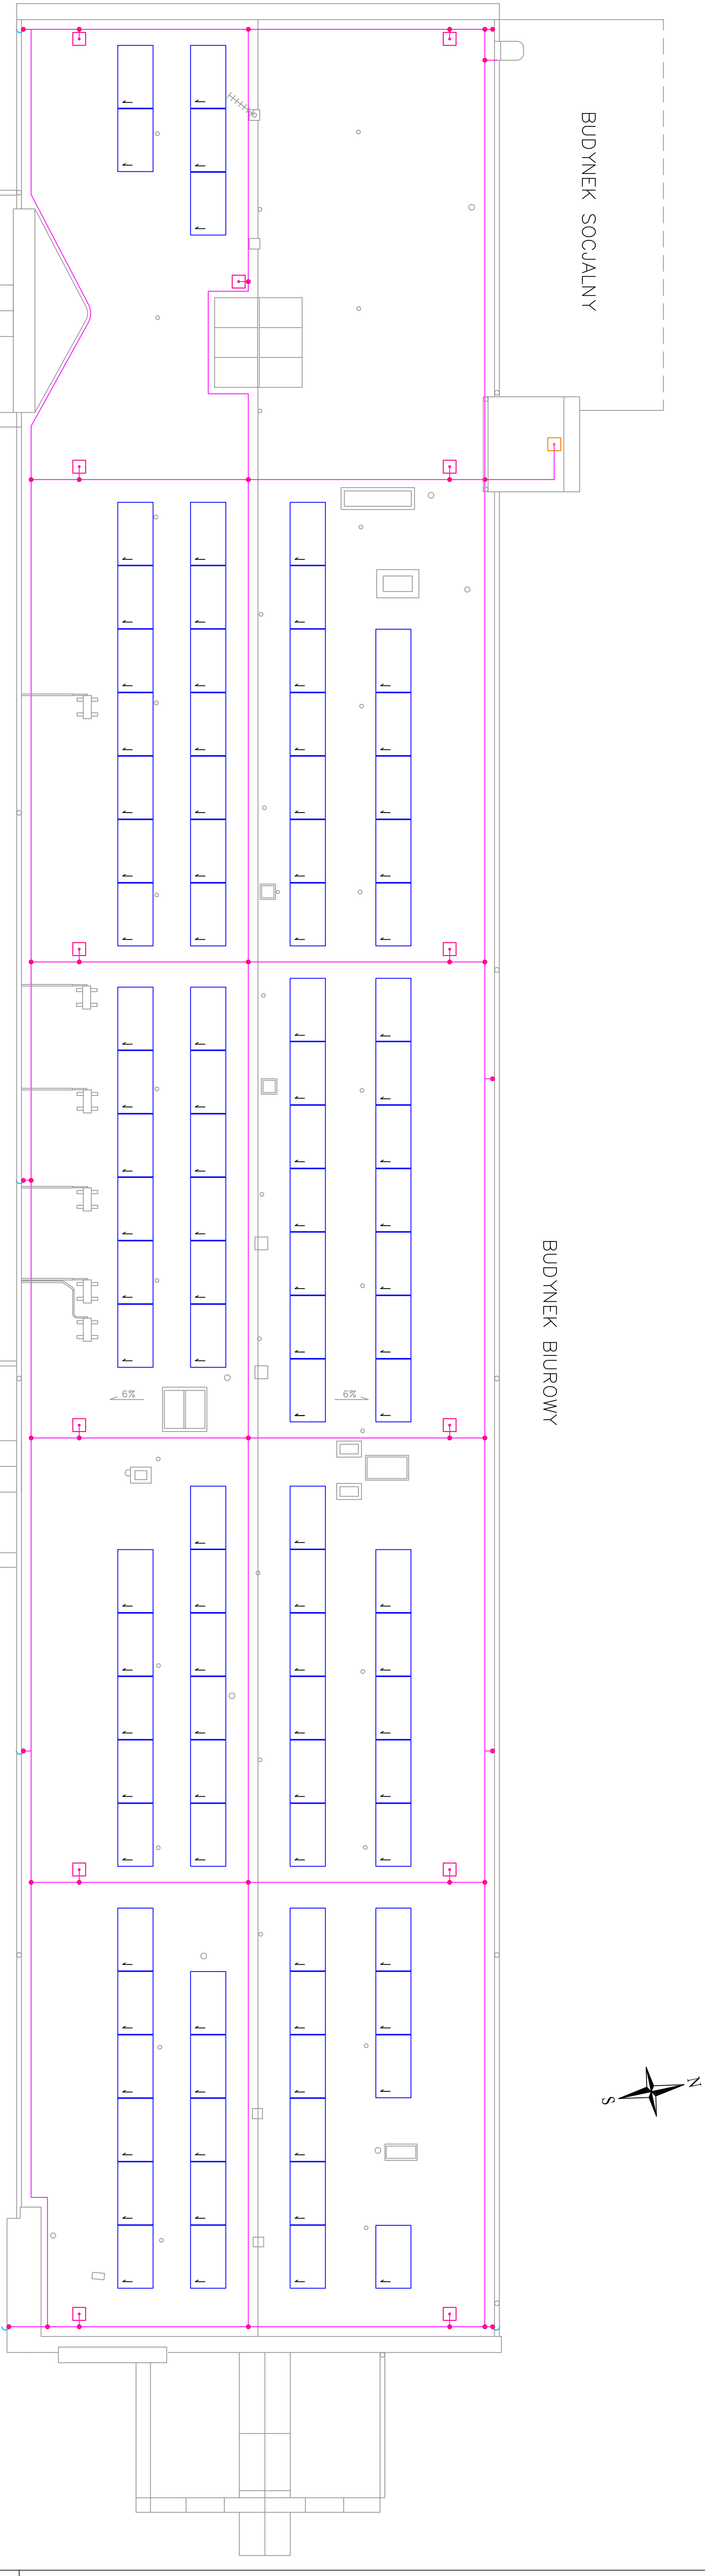

- Uwagi:
- Moduły PV należy montować w układzie poziomym na wolnostojącej konstrukcji wsporczej w postaci trójkątek montażowych o nachyleniu 15° mocowanych do powierzchni dachu poprzez klepnie.
 - Należy zachować odstęp między rzędami modułów PV min. 1 m.
 - W celu poprawy właściwości aerodynamicznych konstrukcję należy wyposażyć w osłony wiatkowe.
 - Należy zachować odstęp izoizolacji między modułami PV o elementami instalacji odgrzewowej min. 0,3 m. W przypadku braku możliwości zachowania odstępu izoizolacyjnego należy wykonać podłączenie wyłomkowe między obudową modułów o układem zwodów.
 - Proce związane z montażem konstrukcji wsporczej pod moduły PV należy prowadzić tak, aby nie doszło do uszkodzenia dachu skutującego przeciekaniem wody lub przenikaniem węgla do wnętrza budynku.
 - Projekt należy rozpatrzyć oddzielnie. Rysunek należy analizować łącznie z opisem technicznym oraz odpowiednimi rysunkami branżowymi.
 - Wszelkie zmiany i odstąpienia od dokumentacji projektowej możliwe są jedynie po uzgodnieniu z Projektantem.
 - W przypadku stwierdzenia warunków odmiennych od założonych w projekcie należy niezwłocznie powiadomić Projektanta.
 - Projektowane prace należy wykonać w ściśle określonych współrzędnych międzybranżowej.

- Oznaczenie symboli:
- moduł fotowoltaiczny PV o mocy 500 Wp
 - projektowany szkielet poziomy z drutu odgrzanego stalowego, ocynkowanego FeZn albm
 - projektowany most odgrzewowy o wysokości h=2 m, wolnostojący na podłożu betonowej
 - projektowany most odgrzewowy o wysokości h=1 m, wolnostojący na podłożu betonowej
 - złącze odgrzewowe
 - istniejący przewód odprzewodztający

Temperatura dachu budynku biurowego Starostwa Powiatowego w Koninie oraz instalacja fotowoltaiczna z magazynem energii				
Specjalność	Imię i nazwisko Nr. Up.		Podpis	
Projektował	Elektryczno	mgr inż. Jerzy Halek	217/2022	
Forma A1 Lokalizacja inwestycji: Starostwo Powiatowe w Koninie				
Data 09.2025 ul. Starostowa Szoska 2, 26-200 Koninie				
Skala 1:100 Temat: Rozmieszczenie modułów fotowoltaicznych – rzut dachu				
Projekt budowlany			Rys. 1	
Skout Systemy Solenne Sp. z o.o. ul. Wpółskiego 71, 32-400 Miślenice				