


RZUT PŁYTY FUNDAMENTOWEJ I MURÓW OPOROWYCH

- UWAGI:
1. Posadowienie budynku na płycie fundamentowej gr. 40cm. Pod płytą należy zastosować 10cm warstwę chudego betonu B10.
 2. Wszystkie prace ziemne i ewentualnie odwodnieniowe wymagają nadzoru oraz wpisu do Dziennika Budowy przez uprawnionego geotechnika.
 3. Otulenie zbrojenia: 4cm - elementy wykonane na podkładzie z betonu; 7cm - elementy wykonane bezpośrednio na gruncie.
 4. Pręty podłużne na stykach i załamaniach łączyć na pełny zakład ,tj. min. 50cm.
 5. Wykopy fundamentowe powinny być zabezpieczone przed wpływem wód opadowych. Prace betoniarские wykonać jak najszybciej po wykonaniu wykopu (chronić wykopy przed zalaniem wodą opadową). Prace ziemne najlepiej wykonywać w okresie suchym. Nie należy prowadzić robót ziemnych w okresie silnych mrozów.
 6. Przed zabetonowaniem płyty fundamentowej należy wykonać wszelkie potrzebne przepusty dla instalacji.
 7. Wszystkie powierzchnie fundamentów zagłębione w gruncie należy zaizolować według wytycznych zawartych w projekcie architektonicznym.
 8. Wszystkie roboty wykonać zgodnie z:
-PN-68/B-06050 - Roboty ziemne budowlane. Wymagania w zakresie wykonania i badania przy odbiorze
-PN-63/B-06251 - Roboty betonowe i żelbetowe. Wymagania techniczne.
-Warunkami technicznymi wykonania i odbioru robót budowlano-montażowych", tom I, "Budownictwo ogólne"
 9. Rozpatrywać z Opinią Geotechniczną oraz z uwagami w Opisie Technicznym.

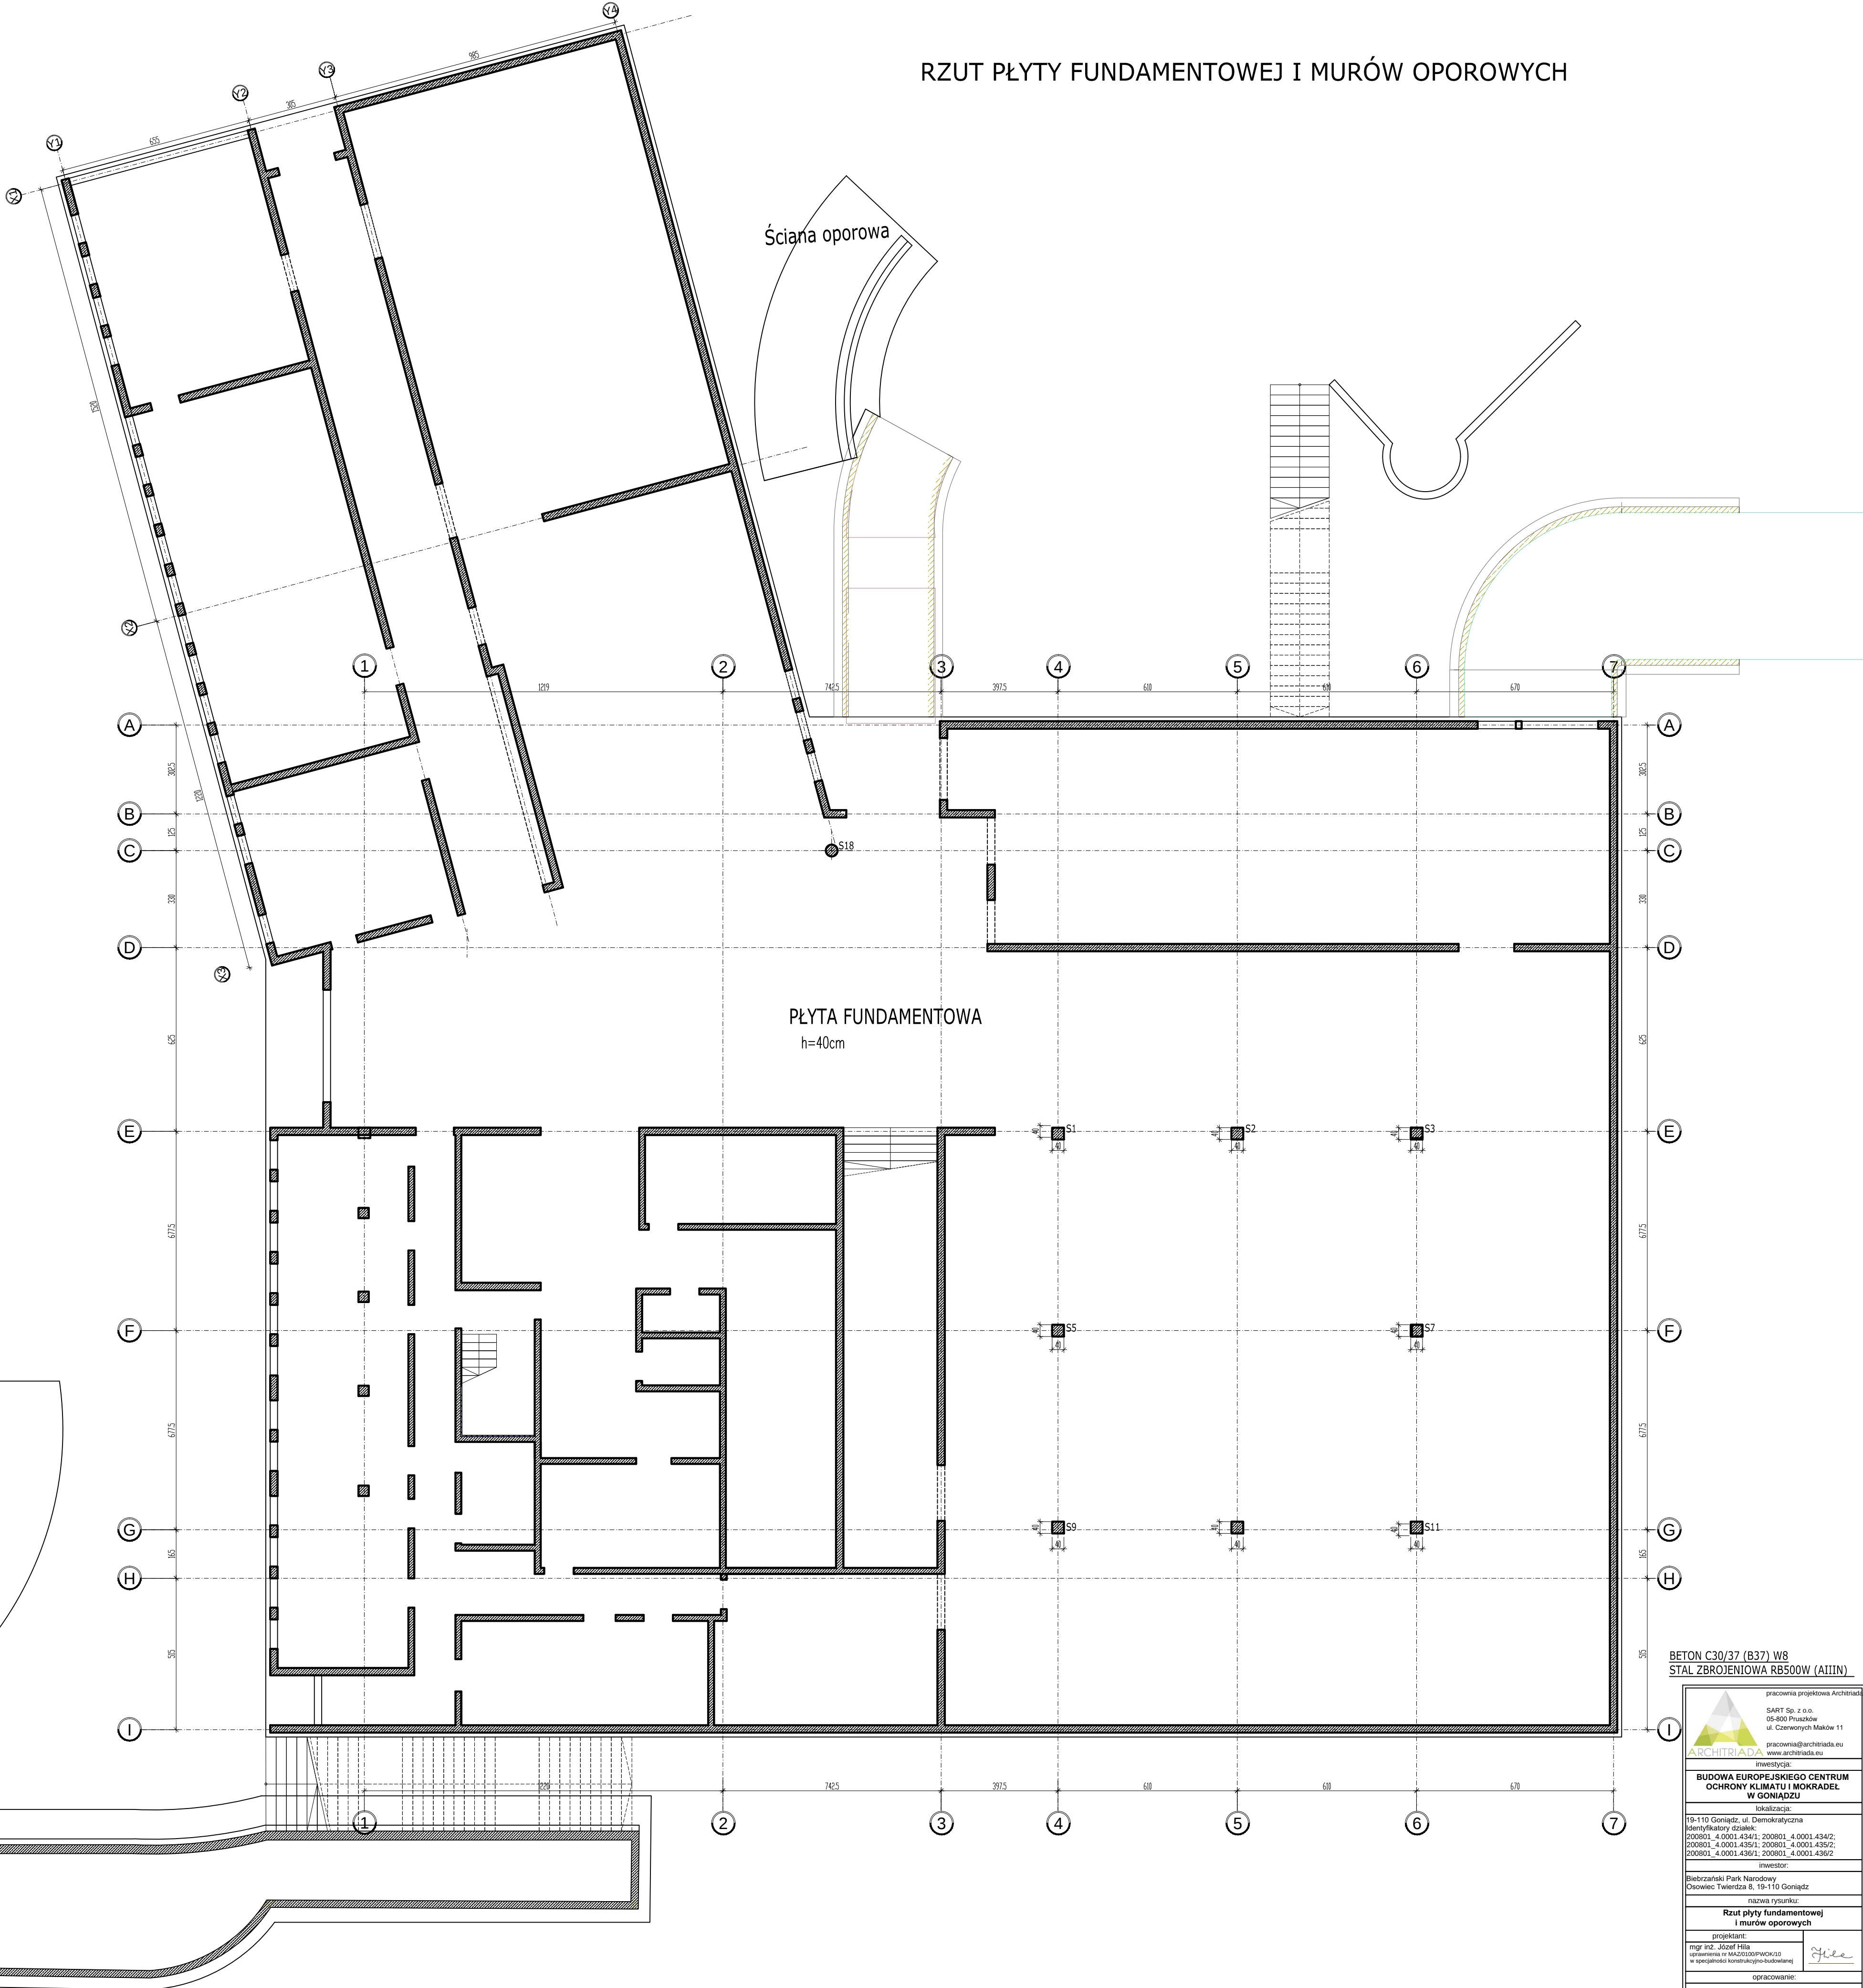

BETON C30/37 (B37) W8
STAL ZBROJENIOWA RB500W (A11IN)

pracownia projektowa Architektura
SART Sp. z o.o.
05-800 Pucławów
ul. Czerwonych Maków 11
pracownia@architektura.eu
www.architektura.eu

inwestor:
Bielczanin Park Narodowy
Cieplice: Tęczyńska 8, 19-110 Goniądz

nazwa rysunku:
Rzut płyty fundamentowej
i murów oporowych

projektant:
mgr inż. Józef Fila
specjalista w zakresie projektowania
w specjalności konstrukcyjno-budowlanej

opracowanie:
mgr inż. Józef Fila

tytuł:
KONSTRUKCJA

data:
Grudzień 2023

skala:
1:20

nr rysunku:
01-K