


Jednostka ewidencyjna: 247301_1
Obręb ewidencyjny: 247301_1.0089 Rybnik

MAPA DO CELÓW PROJEKTOWYCH
skala 1:500

układ współrzędnych: 2000/6
układ wysokości: PL-EVRF2007-NH
sekcja: 6.126.25.25.1.2, 4

ZAGOSPODAROWANIE TERENU
SKALA 1:500

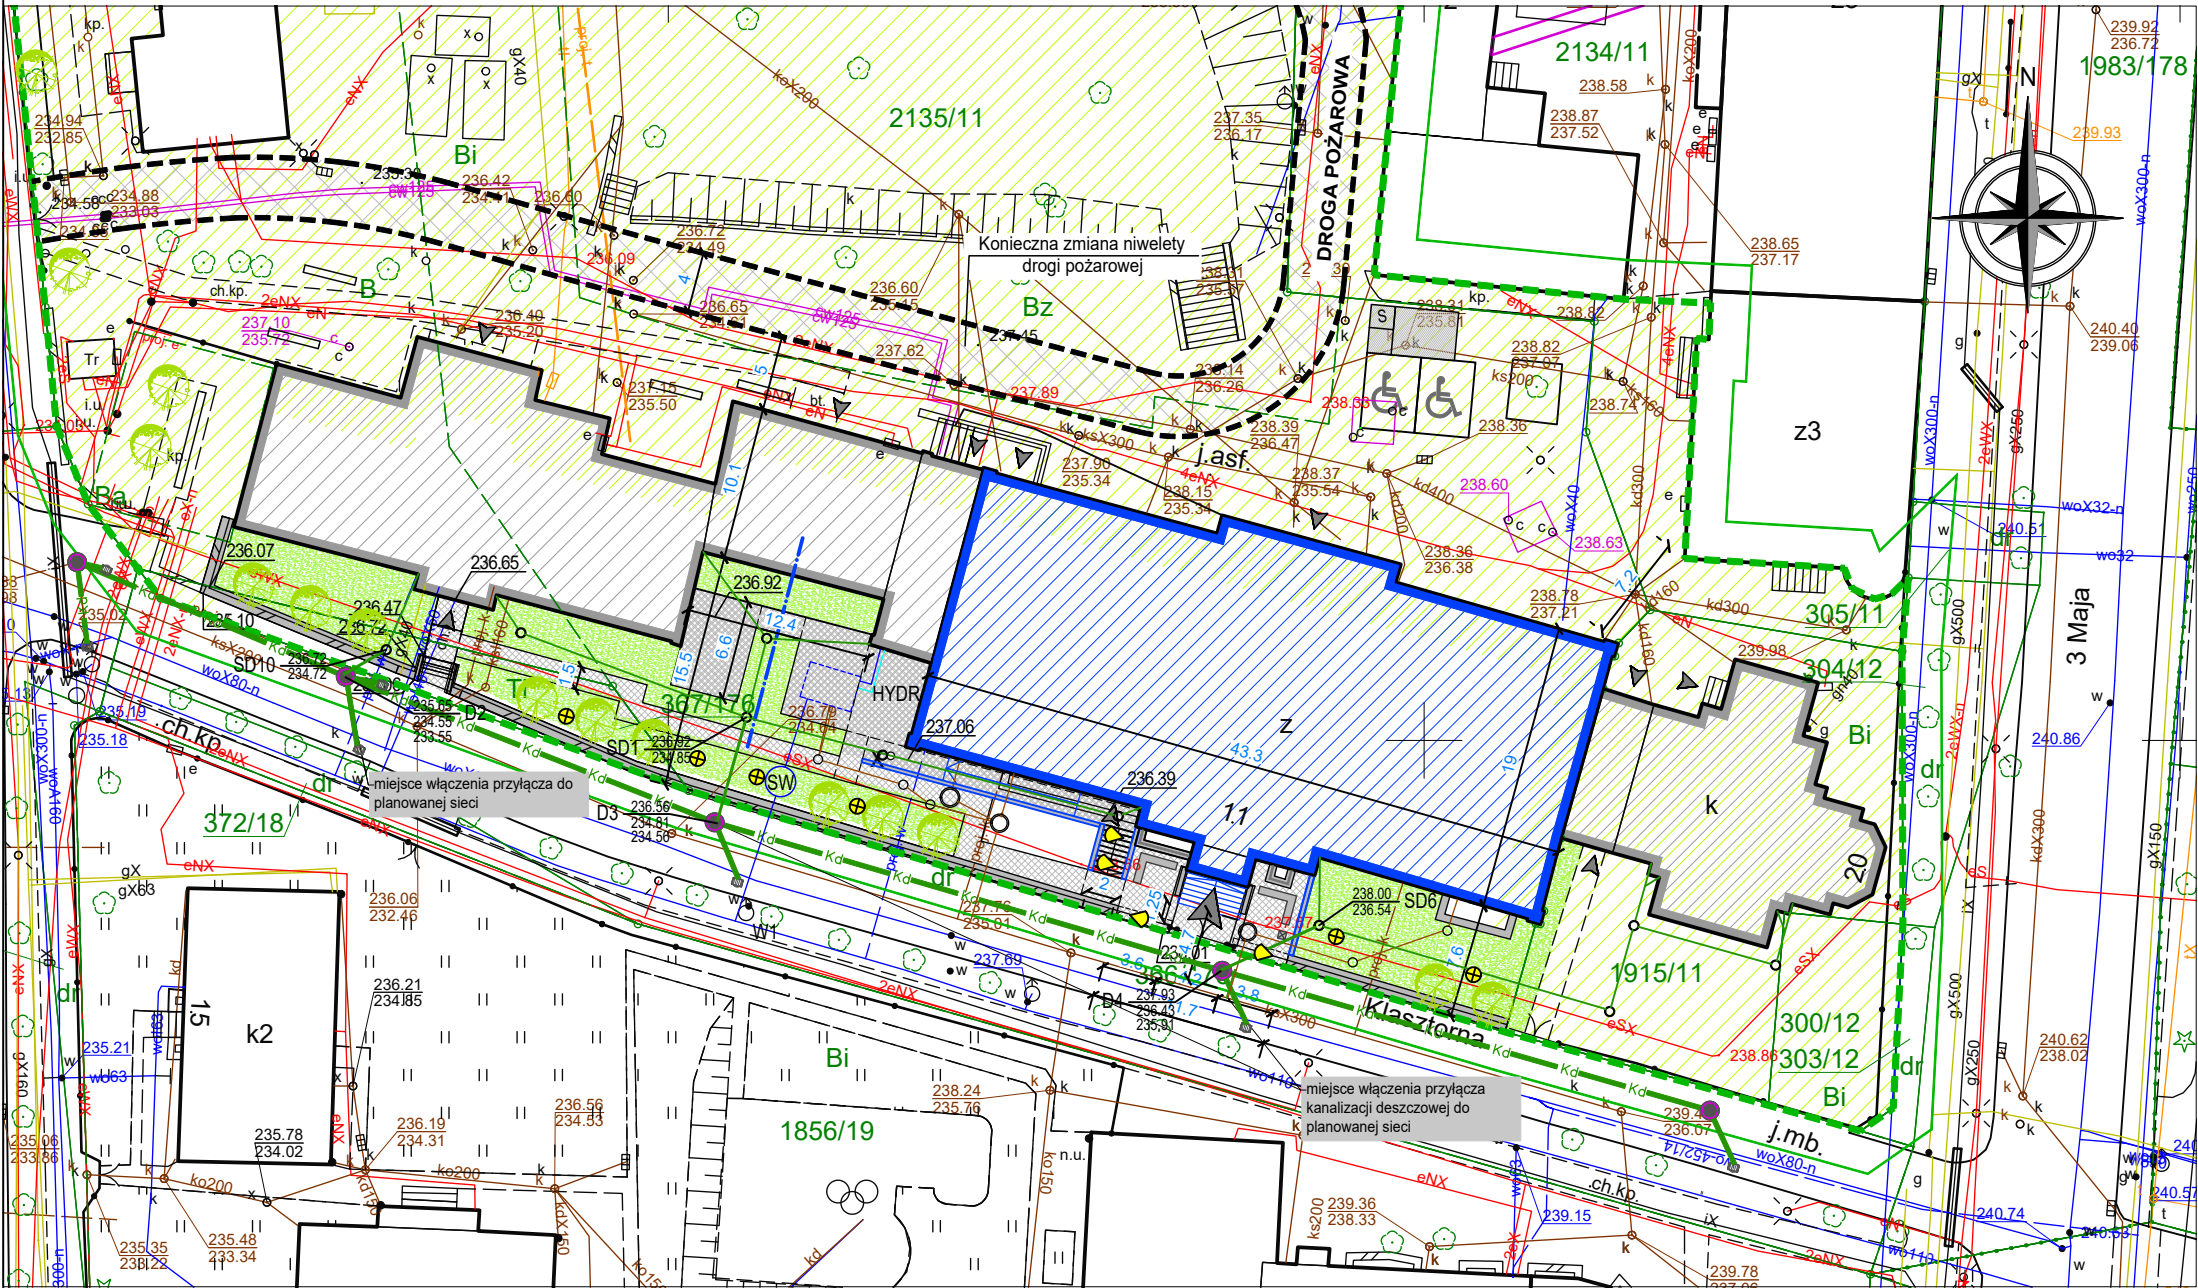

LEGENDA:

- Granica przedmiotowych działek
- Granica obszaru opracowania / grnica obszaru oddziaływania
- Pawilon Juliusz objęty niniejszym opracowaniem - część zabytkowego dawnego Szpitala Miejskiego nr 1 w Rybniku
- Zabudowania zabytkowego dawnego Szpitala Miejskiego nr 1 w Rybniku funkcjonalnie połączone z pawilonem Juliusz
- Nowoprojektowane tereny utwardzone - przeznaczone do ruchu pieszego utwardzenie w kolorze czerwonego klinkieru
- Nowoprojektowane tereny utwardzone - taras -w kolorze jasny szary
- Projektowana opaska żwirowa - 40cm
- Nowoprojektowane tereny zielone - aranżacja elementów zieleni zostanie opracowana w kolejnym etapie
- Nowoprojektowane nasadzenia drzew niskich w ekranach korzeniowych (3 m) - Wiśnia różowa 'Accolade'
- Nowoprojektowane mury oporowe
- Główne wejście do kompleksu
- Wejście do budynku
- Agregat wody lodowej - obudowany blachą kortenową, perforowaną
- Pochylnia - zapewnienie dostępu do tarasu i restauracji dla osób niepełnosprawnych
- Oś widokowa do zachowania
- Pojemnik na odpady stałe
- Projektowane przyłącze kanalizacji deszczowej
- Projektowane przyłącze kanalizacji sanitarnej (wg odrębnego opracowania)
- Projektowane przyłącze wodociągowe (wg odrębnego opracowania)
- Fragmenty murów przeznaczone do rozbiórki
- Proponowana iluminacja: oprawy ziemne/ oprawy montowane w ściankach murków
- projektowana sieć kanalizacji deszczowej(wg odrębnego opracowania)

Legenda:

- linie rozgraniczające z MPZP
- oznaczenia w MPZP
- zakres opracowania geodezyjnego
- nieprzekraczalna linia zabudowy

Sieci zinventaryzowane przez GEOPOL-GM

- eN
- kd250
- wo40

sn studzienka niedostępna

Sprawdzono dział III księgi wieczystej - istnieje zapis o obciążeniu gruntowym.
Nie sprawdzano położenia granic.

Nie wyklucza się istnienia w terenie innych nie wykazanych na niniejszej mapie urządzeń podziemnych, które nie były zgłoszone do inwentaryzacji lub o których brak jest informacji branżowych.

Rybnik, ul. Klasztorna / Miejska, dz. 2135/11
Zlec. 22/02/2023
IZ: 6640.14.44.2023
Rybnik, dn. 29.03.2023

Poświadczam, że niniejszy dokument został opracowany w wyniku prac geodezyjnych i kartograficznych, których rezultaty zawiera operat techniczny pozytywnie zweryfikowany. Jednocześnie informuję, że jestem świadomy odpowiedzialności karnej za złożenie fałszywego oświadczenia.	
Identyfikator zgłoszenia prac geodezyjnych	6640.14.44.2023
Organ służby geodezyjnej, który otrzymał zgłoszenie	Prezydent Miasta Rybnika
Wykonawca prac geodezyjnych	PGK GEOSTAN PN S.C.
Imię i nazwisko oraz numer uprawnień zawodowych kierownika prac geodezyjnych	Stanisław Neuman nr uprawnień 15072
Numer oraz data sporządzenia dokumentu potwierdzającego wynik pozytywnej weryfikacji	Protokół weryfikacji nr 1 z dnia 29.03.2023

01	WYDANY RYSUNEK	04.2026r.	
Oznaczenie	Rewizja	Data	
Projektował:	mgr inż. Wojciech Ciepliński	450/02	
Sprawdził:	mgr inż. Anna Menzyk	SLK/8278/PWBS/18	
Opracował:	inż. Paulina Gowik		
Temat:	BUDOWA TRZECH PRZYŁĄCZY KANALIZACJI DESZCZOWEJ DLA ZADANIA: ROZBUDOWA I PRZEBUDOWA ZE ZMIANĄ SPOSOBU UŻYTKOWANIA BUDYNKU „JULIUSZ” ZABYTKOWEGO SZPITALA MIEJSKIEGO NR 1 W RYBNIKU WRAZ Z DOCELOWĄ ARANŻACJĄ WYSTAWIENNICZĄ W OBIEKCIE		
Inwestor:	Miasto Rybnik ul. Bolesława Chrobrego 2, 44-200 Rybnik		
Lokalizacja:	jeden. ewid.: Rybnik, obręb: 0089 Rybnik, ul. Klasztorna, Miejska, 3-go Maja działki nr 2135/11, 367/176, 366/176		
Faza proj.	PROJEKT ZAGOSPODAROWANIA TERENU		
Nazwa rys.:	PROJEKT ZAGOSPODAROWANIE TERENU		
Branża:	Tom:	Nr rysunku:	Skala rys.:
SANITARNA		PZT/01	1:500