

Pszów: 30.05.2023 r.
G-Il.6640.14.142.2023
Ks.rob. 68/2023


Z.U.G. "GEOPRAC"
Skłoda Roman, Zielesny Grzegorz
44-370 Pszów, ul.Pszowska 545
tel.kom.602654945, 602652959
tel. 324557391, NIP 6470514596

Oświadczam, że uzyskaniem pozytywny wynik weryfikacji
pracy geodezyjnej nr 1 z dnia 01.06.2023
wydany przez Prezidenta Miasta Rybnik, zarejestrowanej
pod numerem kancelaryjnym G-Il.6640.14.142.2023 zgłoszoną
przez Z.U.G. "Geoprac" – kierownik pracy geodezyjnej Roman Skłoda
posiadający uprawnienia zawodowe nr MG7B 11715,
jestem świadomy odpowiedzialności karnej za składanie
fałszywych oświadczeń.
Identyfikator materiału zasobu P.2473.2023.1295

Mapa do celów projektowych została
wykonana bez ustępowania do aktów
Sporządzone projekty Z.U.G.
nie wykluczają się istnienia w terenie innych
nie wykazanych na niniejszej mapie urządzeń
podziemnych, które mogą być przeszkodą do
wystąpienia w przyszłości w następstwie branżowych.

woj. śląskie
powiat: M.Rybnik
jedn. ewid. 247301_1 Rybnik
obręb ewid. 0089 Rybnik AR3; AR 6

MAPA DO CELÓW PROJEKTOWYCH
Skala 1:500
Sektora 6.126.25.251.3.4 – układ 2000
Układ wysokościowy PL-EVR-2007-NH

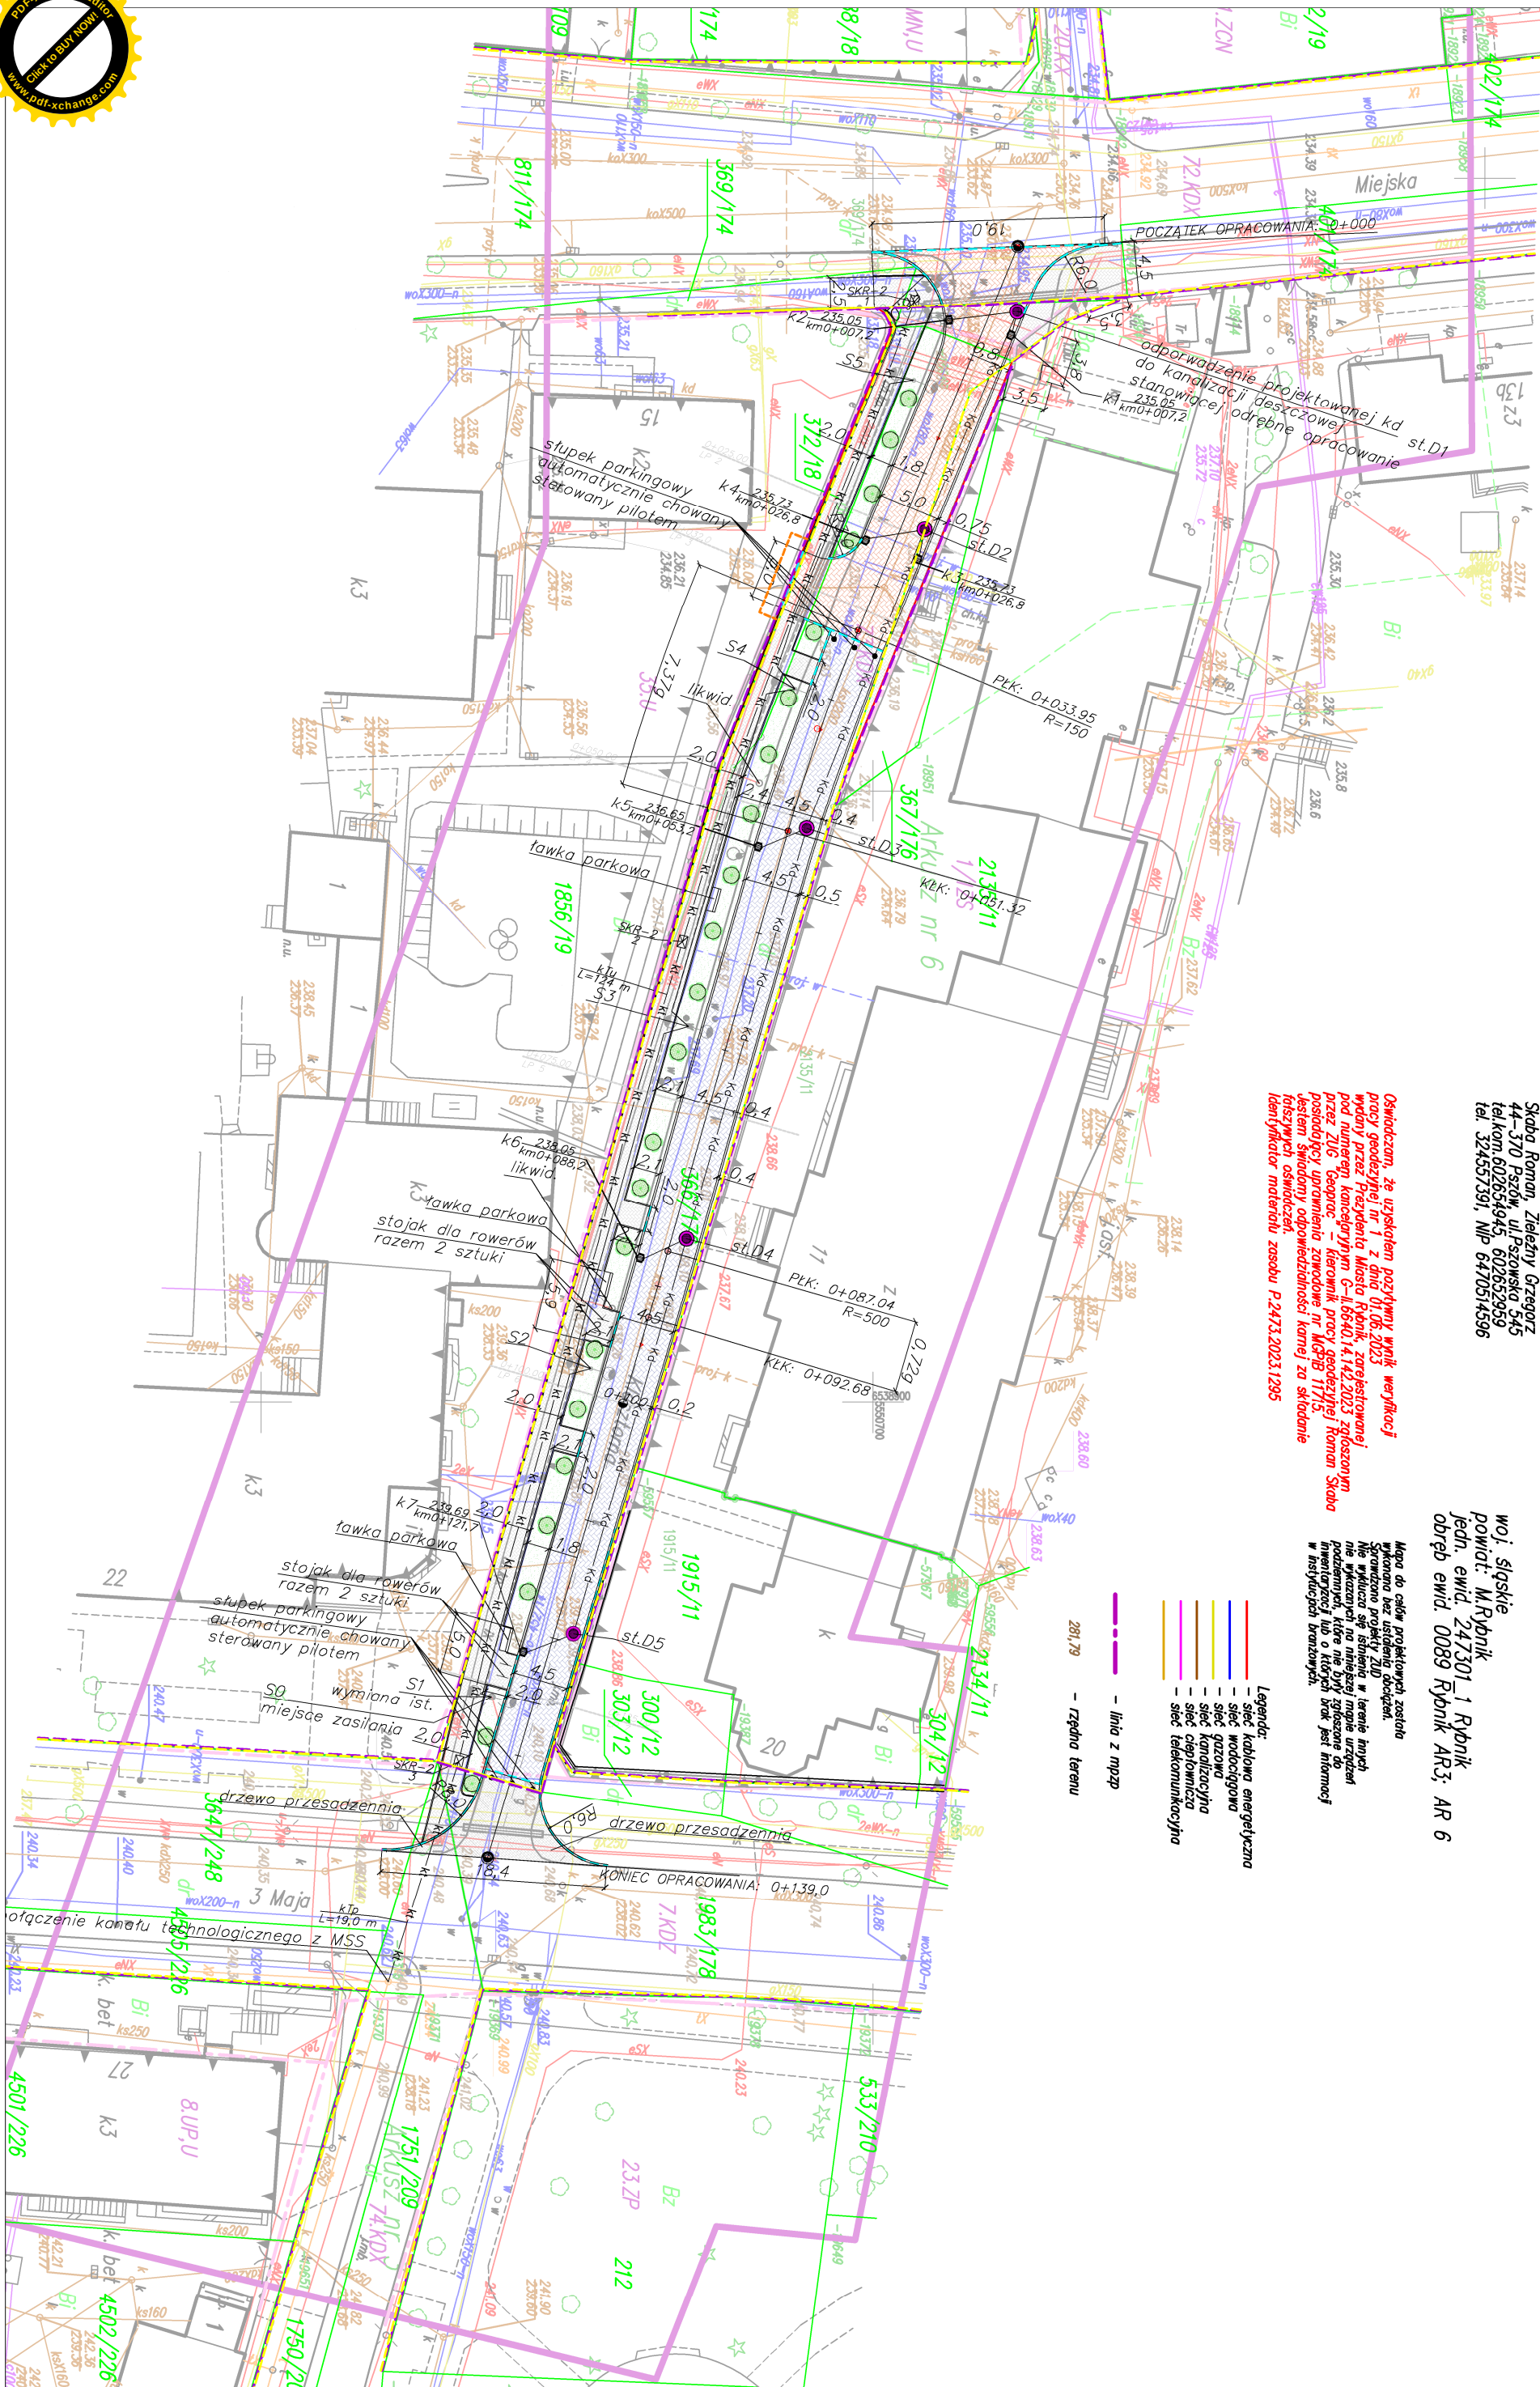

LEGENDA :	
Opis:	Oznaczenie:
Wieżnia o szerokości 5,0 m; o powierzchni z bruku klinkierowego koloru czerwonego	
Chodnik o powierzchni z bruku klinkierowego koloru czerwonego	
Brak klinkierowego koloru czerwonego	
Dwukierunkowa ścieżka rowerowa o powierzchni z bruku klinkierowego koloru czerwonego	
Zieleńiec	
Dwukierunkowa ścieżka rowerowa o powierzchni bitumicznej	
Istniejące drzewo	
Ławka parkowa	
Studnie kanalizacyjne Ø 1200 mm z kręgów betonowych z betonu klasy min. C35/45, z pierścieniem odciążającym, z wierzchołkami Ø 600 mm bez zawieszek i węgłów (z żelaza szarego). Drogi monolityczne, z wyprofilowanymi kłopotami i osadzonymi na przelotach, szczelnymi, kręgi betonowe, łączone na złączkach uszczelnionych gumowymi w szwach, kręgi lekkiego, krótkie odstąpienie odpowiednie do rodzaju przyłączonego przewodu lub tuleje osłoneżone zamonowane fabrycznie	
Wpust uliczny Ø 500 mm z kręgów betonowych z betonu klasy min. C35/45:	
• studzienka wpustu ulicznego wykonana z typowych prefabrykowanych elementów betonowych Ø 500mm (drogi monolityczne) z osadzeniem 1,0m oraz wyposażone w kosz wykonany z materiałów odpornych na korozję	
• przebieg rur kanalizacyjnych przez studzienki wykonanej z żelaza szarego, z zachowaniem elastyczności uszczelnienia na styku betonowej ściany studzienki i rury	
• kręty na wpustach: żelazne płaskie – bez zawieszek, żurawisków i śrub; klasy D 400kV	
projekt: kanał teletechniczny z studnią teletechniczną	
stupa aluminiowa h=7m z wysięgnikiem dwuramiennym i oprawami LED	
linia kablowa oświetlenia ulicznego w nurze ochronnej	
Projektowany kolektor kanalizacyjny deszczowej: Projektowany kroweżnik 15/30cm- wystający +0,12m: Projektowany kroweżnik 12/25 cm – wtopiony:	
Linia podziatu nieruchomości:	
Linia rozgraniczająca teren (projektowany pos drogowy)	
Zakres ograniczenia w korzystaniu z nieruchomości dla realizacji obowiązków przebudowy dróg innych kategorii, budowy zjazdów, istniejący pos drogowy	

UWAGA!
POTWIERDZAM ZA ZGODNOŚC Z MAPĄ DO CELÓW PROJEKTOWYCH

Temat:		Rozbudowa ul. Klasztornej w Rybniku na odcinku km 0+000 – 0+139,0	
Inwestor:		Prezydent Miasta Rybnik	
Branża:		DROGOWA, INSTALACYJNA	
Rysunek:		Projekt zagospodarowania terenu	
Projektant:		mgr inż. Kinga Maś	
Projektant:		mgr inż. Dariusz Turniak	
Projektant:		mgr inż. Kinga Maś	
Projektant:		mgr inż. Dariusz Turniak	
