



Pszów: 30.05.2023 r.
G-Il.664014.142.2023
Ks.rob. 68/2023


Z.U.G. "GEOPRAC"
Skaba Roman, Zieźlony Grzegorz
44-370 Pszów, ul.Pszowska 545
tel.kom.602654945, 602652959
tel. 324557391, NIP 6470514596

MAPA DO CELÓW PROJEKTOWYCH
Skala 1:500
Sekcja 6.126.25.25.1.3.4 – układ 2000
Układ wysokościowy PL-EURF2007-NH

woj. śląskie
powiat: M.Rybnik
jedn. ewid. 247301_1 Rybnik
obręb ewid. 0089 Rybnik AR3; AR 6

Oświadczam, że uzyskałem pozytywny wynik weryfikacji
pracy geodezyjnej nr 1 z dnia 01.06.2023
wydanej przez Prezidenta Miasta Rybnik, zarejestrowanej
pod numerem kancelaryjnym G-Il.664014.142.2023 zgłoszoną
przez ZUG „Geoprac” – kierownik pracy geodezyjnej Roman Skaba
Jestem świadomy upewnienia zawodności nr W6P98 11715
Jestem świadomy odpowiedzialności karniej za składowanie
falszowanych oświadczeń.
Identyfikator materiału zosodu P.2473.2023.1295

Maga do celu projektantów została
wykonana przez projektanta
Sprawdzono projekty ZUG
Nie wykazało się istnienia w terenie innych
nie wykonanych na niniejszy mapie urządzeń
podziemnych, które nie były zgłoszone do
projektanta. Wniosek o brak jest informacją
w historycznych brzożach.

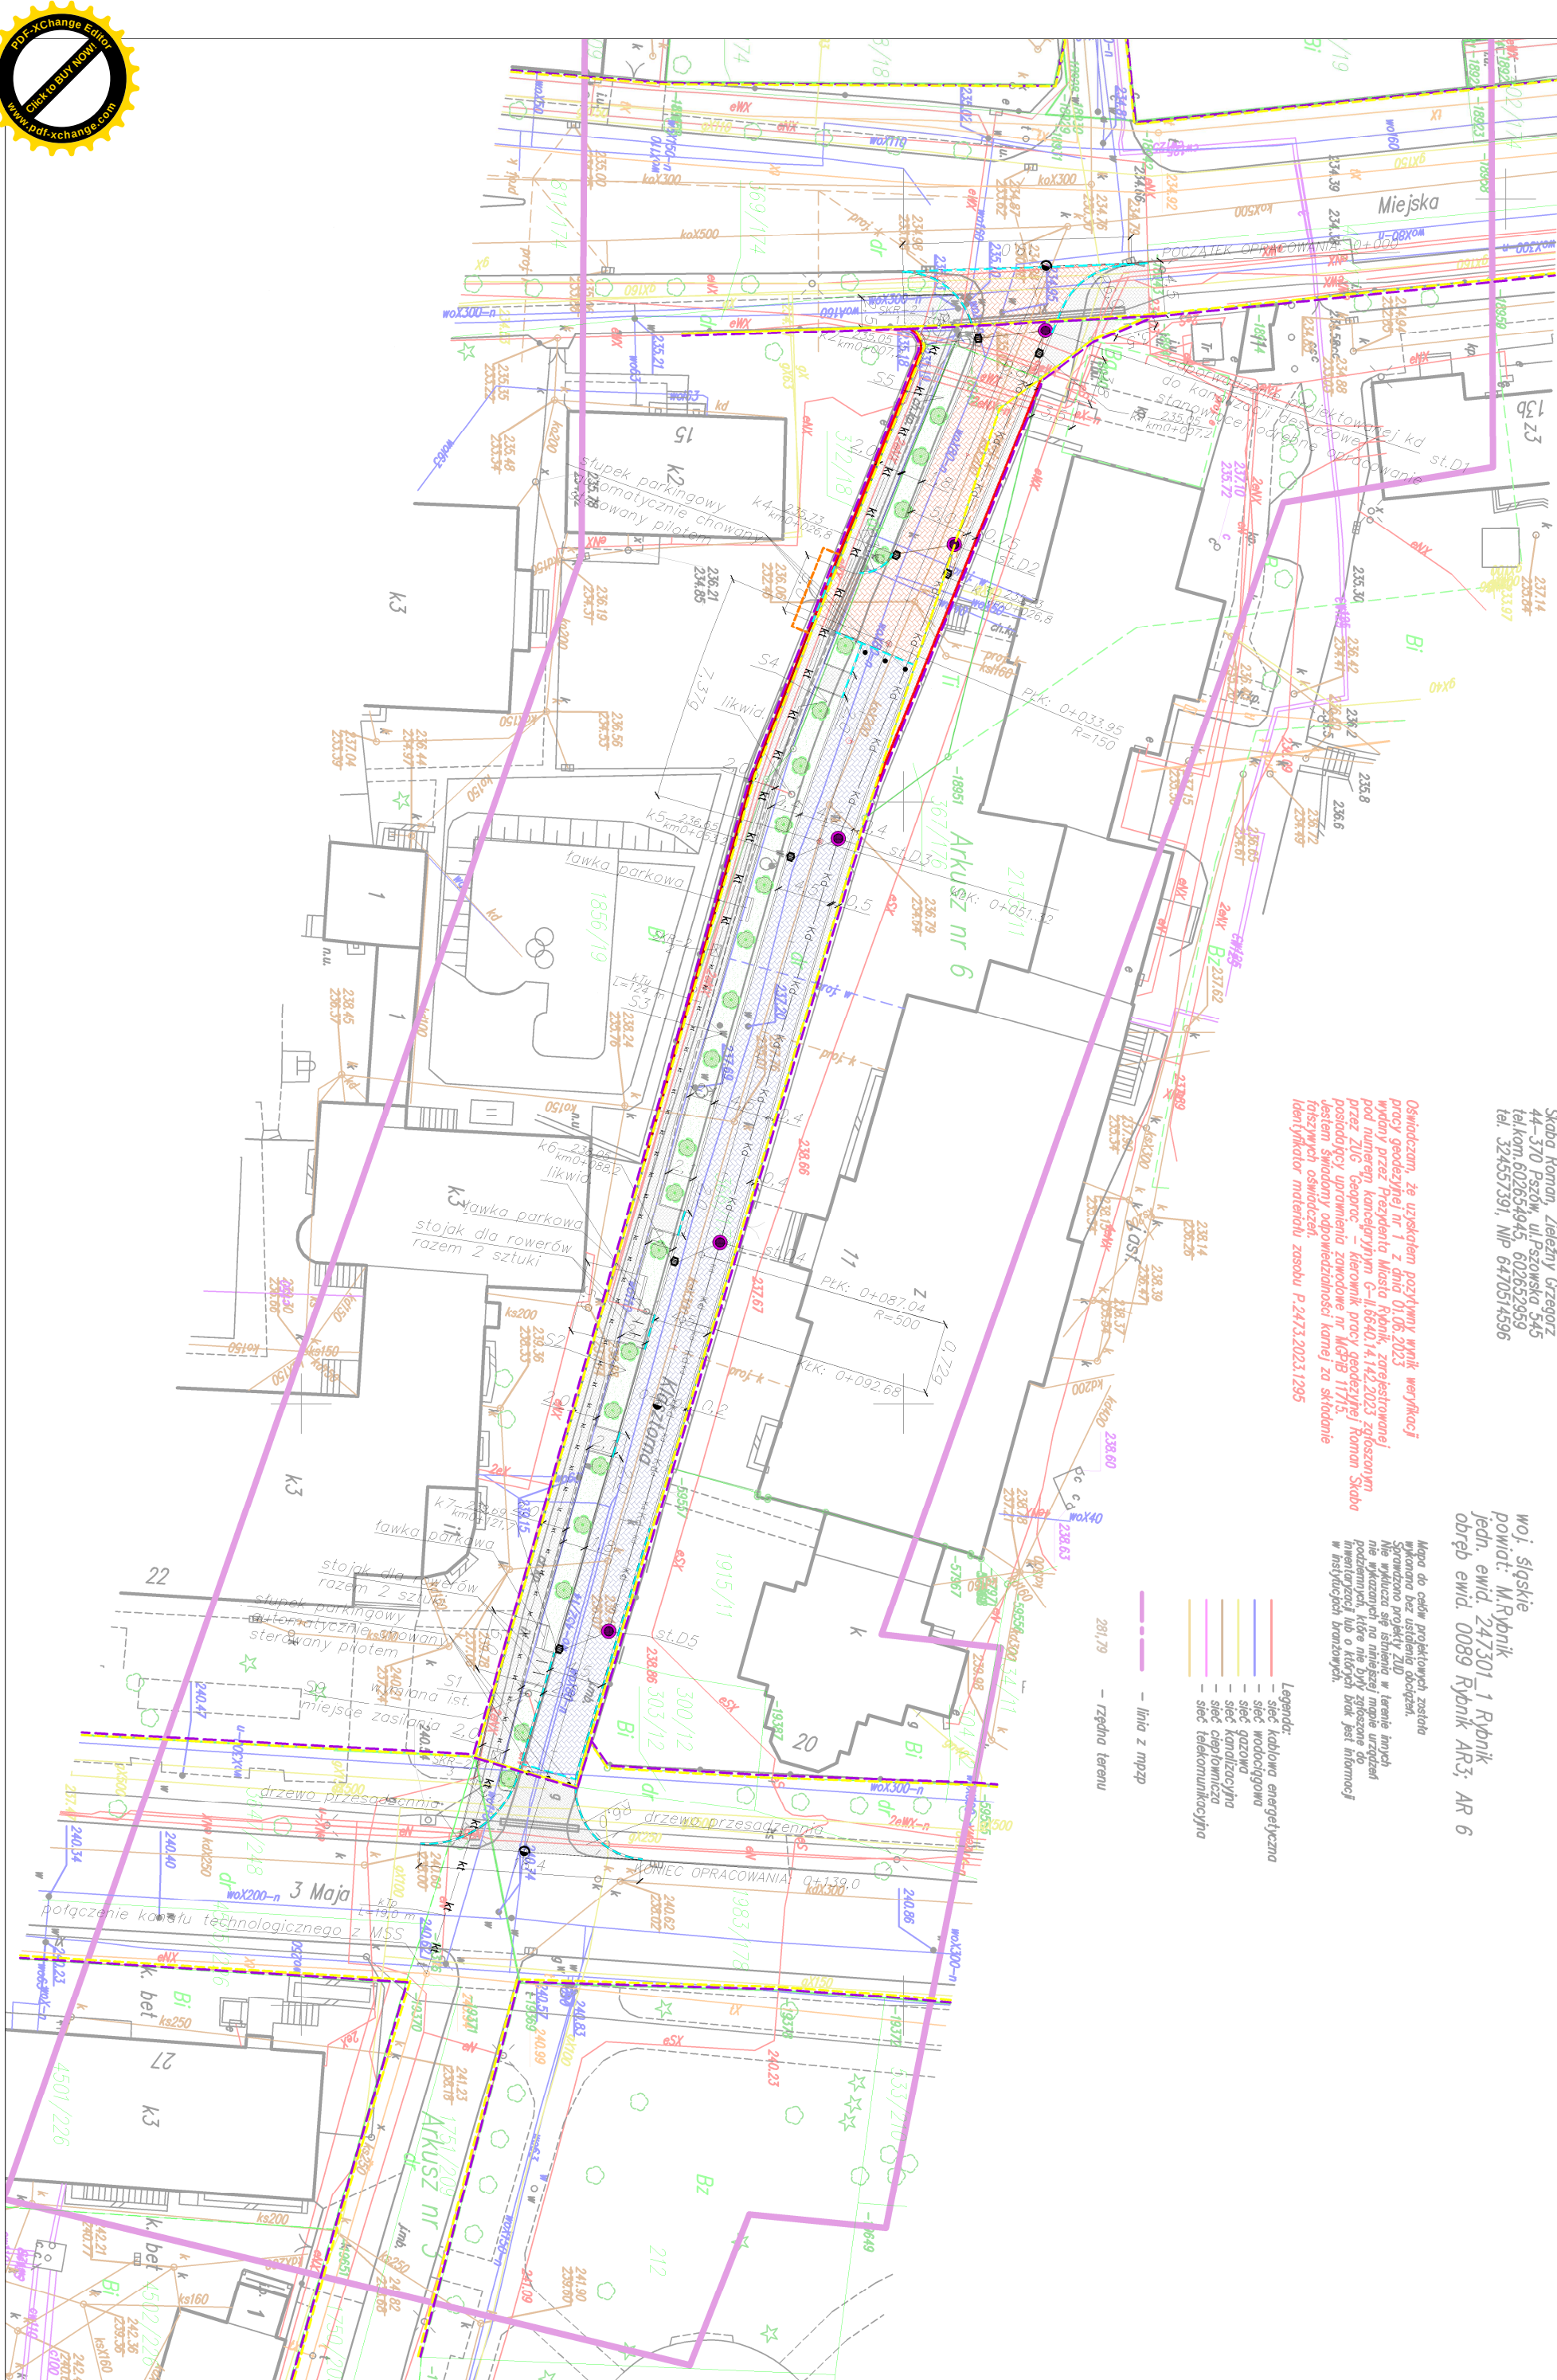

LEGENDA :	
Oznaczenie:	
Opis:	
Jeźdźnia o szerokości 5,0 m: o nawierzchni z	
bruku kinkierowego koloru czerwonego	
Chodnik o nawierzchni z	
bruku kinkierowego koloru czerwonego	
Dwukierunkowa ścieżka rowerowa o nawierzchni z	
bruku kinkierowego koloru czerwonego	
Zieleńiec	
Dwukierunkowa ścieżka rowerowa o nawierzchni bitumicznej	
Istniejące drzewo	
Ławka parkowa	
Studnia kanalizacyjna Ø 1200 mm z kręgów betonowych z	
betonu klasy min. C35/45, z pierścieniem odciążającym z	
włazami Ø600 mm bez zawiązków i węgłów (z żelazną szarogą).	
Dno monolityczne, z wyprofilowanymi kłębami i osadzonymi	
prześciami szczelnymi.Kręgi betonowe łaczone na	
zintegrowane uszczelki gumowe	
W ścianach kręgów osadzone fabrycznie żelazna stopnie	
zrzutowe, typu ciężkiego. Króćce obsługujące odpowiednie do	
rodzaju przyłączonego przewodu lub tuleje osłone	
zmontowane fabrycznie	
Wpust uliczny Ø 500 mm z kręgów betonowych z betonu	
klasy min. C35/45:	
• studzienka wpustu ulicznego wykonana z typowych	
prefabrykowanych elementów betonowych Ø 500mm (dno	
monolityczne) z osadzeniem 1,0m oraz wyposażone w kosz	
wykonyany z materiału odpornego na korozję	
• prześłona rur kanalizacyjnych przez ścianę studzienki	
wykonane przy użyciu kształki prześłowej elastyczność	
z wewnętrzną uszczelką, zachowując elastyczność	
uszczelnienia na styku betonowej ściany studzienki i rury	
• kręty na wpustach: żelazne płaskie – bez zawiązków,	
zawieszki i śrub; klasy D 400kW	
projekt, kanał teletechniczny z studnią teletechniczną	
stupa aluminiowy h=7m z wysięgnikiem dwuramiennym	
i oprawami LED	
linia kablowo oświetlenia ulicznego w nurze ochronnej	
Projektowany kolektor kanalizacji deszczowej:	
Projektowany kroweżnik 15/30cm- wystający +0,12m:	
Projektowany kroweżnik 12/25 cm – wtopiony:	
Linia podziatu nieruchomości	
Linia rozgraniczająca teren (projektowany pos drogowy)	
Zakres ograniczenia w korzystaniu z nieruchomości	
dla realizacji obowiązków przebudowy dróg innych	
kategorii, budowy zjazdów,	
istniejący pos drogowy	

UWAGA!
POTWIERDZAM ZA ZGODNOŚC Z MAPĄ DO CELÓW PROJEKTOWYCH



BPU "ALDA" s.c.; Hanna i Janusz Franciszek
Wodzisław Śl,
ul. Skrzyszowska 59c

Temat:	Rozbudowa ul. Klasztornej w Rybniku na odcinku km 0+000 – 0+139,0		
Investor:	Prezydent Miasta Rybnik	Rys.Nr.1	
Branża:	DROGOWA, INSTALACYJNA		
Rysunek:	Projekt zagospodarowania terenu	skala: 1:500	
Projektant:	mgr inż. Kinga Maś upr. bud. SLK/4166/P00D/12	Data: 04.2023	
Projektant:	mgr inż. Dariusz Turniak upr. bud. SLK/5811/PBE/15		
Projektant:	inż. Andrzej Mazurczyk upr. bud. SLK/1104/PWOT/05		