


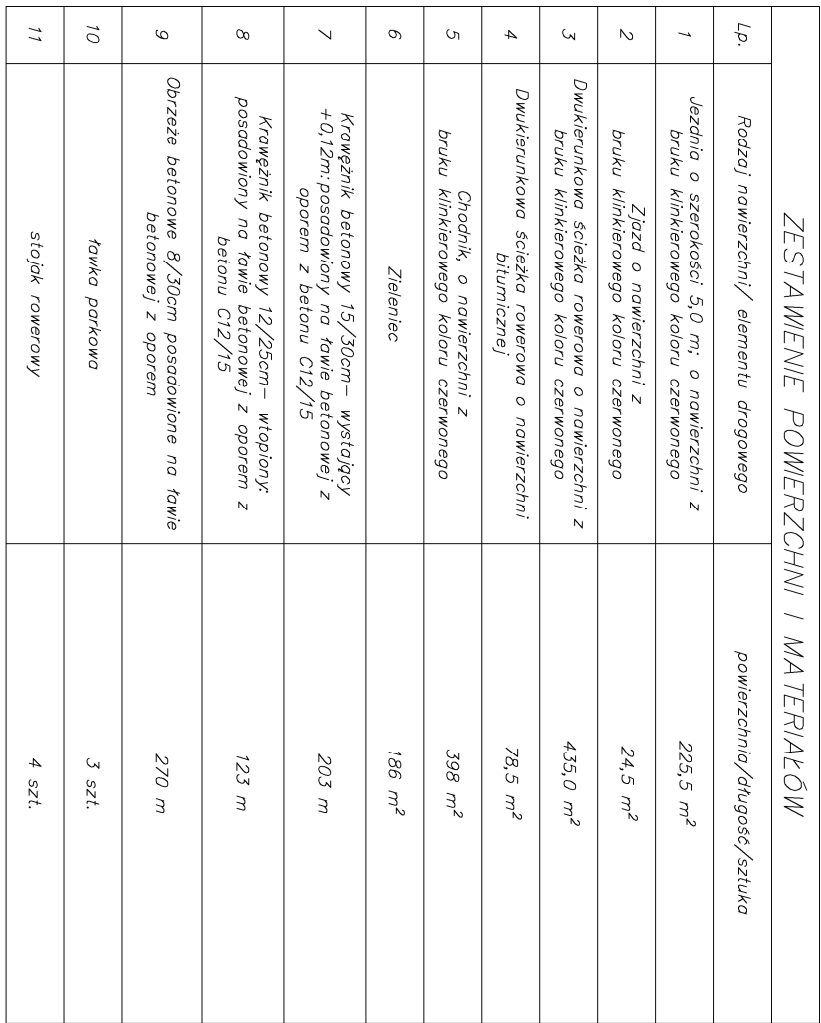

LEGENDA :	
Opis:	Oznaczenie:
Jazdźnia o szerokości 5,0 m; o powierzchni z bruku klinkowego koloru czarnego	
Chodnik o powierzchni z bruku klinkowego koloru czerwonego	
Dzielnikowo siećka rowerowa o powierzchni z bruku klinkowego koloru czerwonego	
	
	
	

Dwukierunkowa ściełka rowerowa o nawierzchni bitumicznej!	
Istniejące drzewo	
Ławka parkowa	

Wąsuli stalowe $\varnothing$ 500 mm z kręgów betonowych z betonu klasy min. C35/45:

- studzienna: wąsuli, ułożonego wykonano z typowych prefabrykowanych elementów betonowych $\varnothing$ 500 mm (długość monolitycznej) z osłonięciem i 10m oraz wyposażone w kosze wykonany z materiału odpornego na korozję;
- prześięcia rur kanalizacyjnych przez ściany studzienek wykonano przy użyciu kształtek: prześięciowej, producenta rur z wzmocnioną uszczelnką, zachowując elastyczność uszczelnienia na styku betonowej ściany studzienki i rury, krotki na wąsuliach; żelazne praske – bez zawiasów, kotłarskich i śrub; klasy D 400KN

projekt. kanał teletechniczny z studium teletechnicznym	str. 2
Projektowany kolektor kondyzojii: deszczowej: Projektowany krawężnik 15,300cm – wystający +0,12m: Projektowany krawężnik 12,725 cm – wtopiony: Stojak na rowerki: Zmiana światła krawężnika z 0,00 na +0,12 na długo. 1,0m Projektowany krawężnik 15,300cm – wystający +0,06m:	

BPU "ALDA" s.c., Hanna i Janusz Franciek
Wodzisław Śl.,
ul. Skrzyszowska 59c

Temat: "Rozbudowa ul. Klasztornej w Rybniku"

Investor:	Prezydent Miasta Rybnik	Rys.Nr.2
Branża:	DROGOWA, INSTALACYJNA	
Rysunek:	Plan sytuacyjny	skala: 1:500
Projektant:	mgr inż. Kinga Mias upr. bud. SLK/4166/P/00D/12	Data: 03.2023