


ARCHITEKTURA
RZUT DACHU
skala 1:50

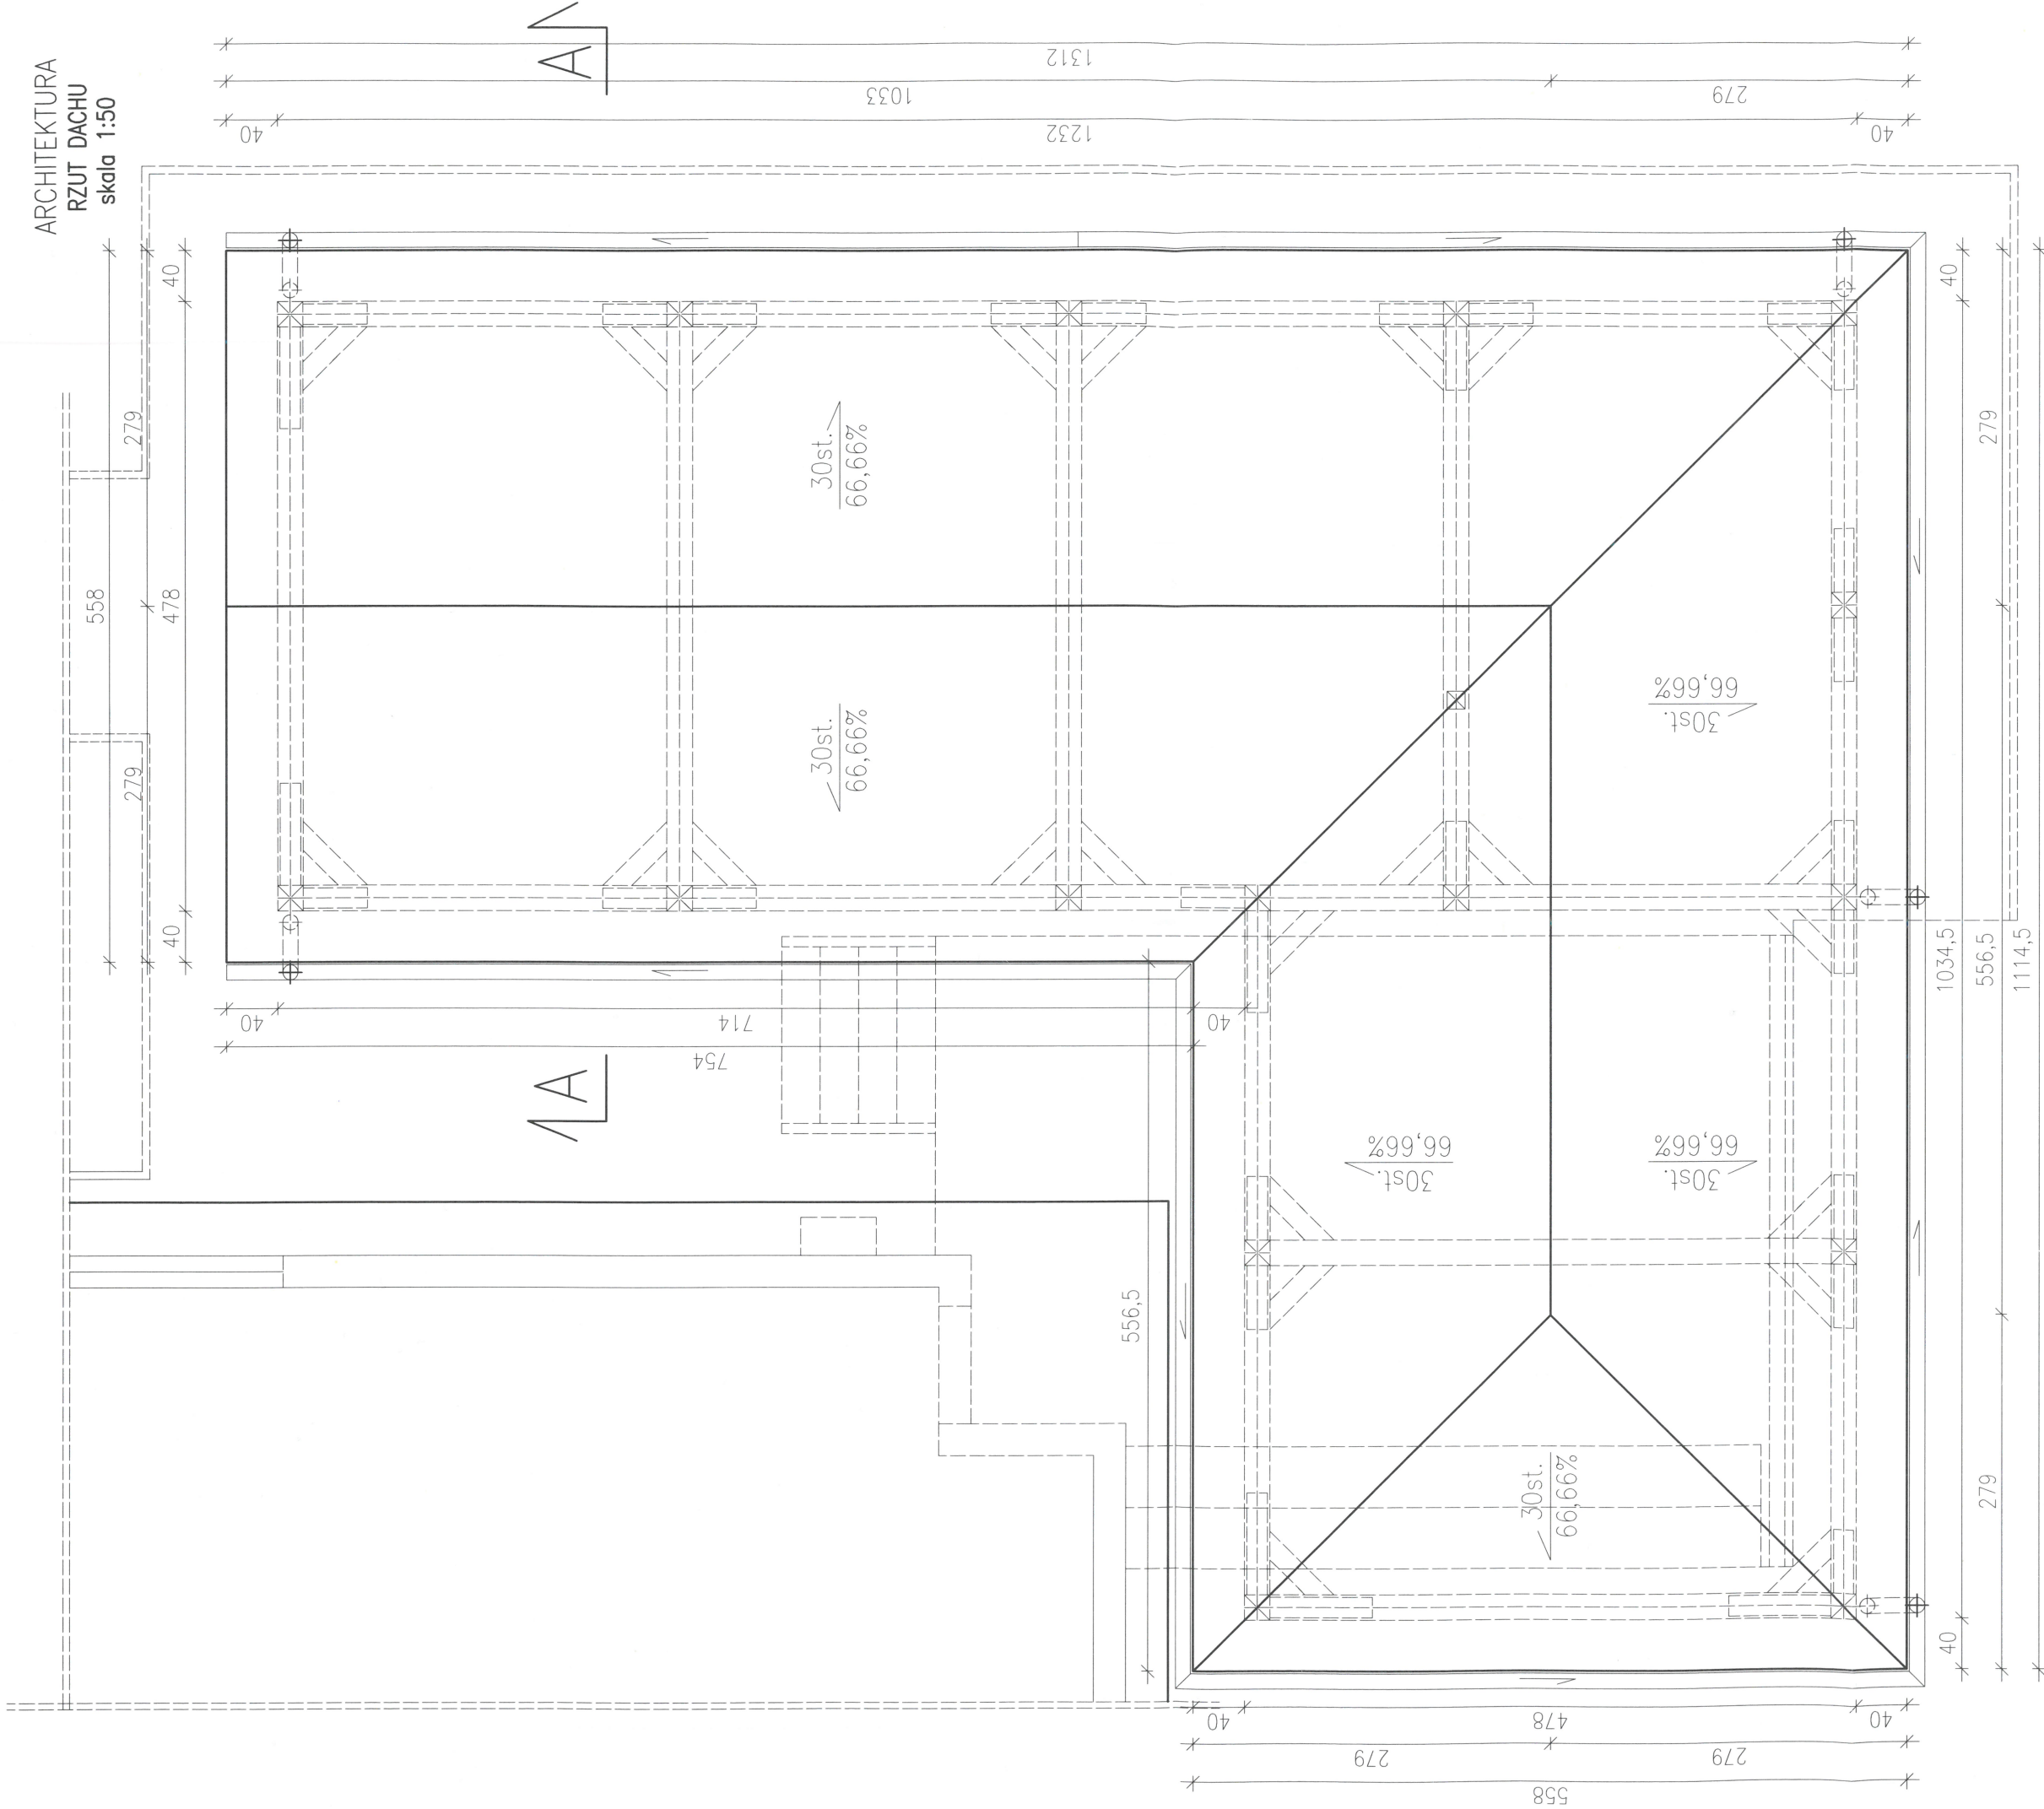

OPIS DO DACHU ALTANY:

POKRYCIE DACHU BLACHODACHÓWKA O GR. 0,55MM W KOLORZE – ODCIENIE SZAROŚCI/ ODCIENIE BRĄZU
PODSUFITKA OKAPU WRAZ Z DESKOWANIEM 4– STRONNE STRUGANE SUSZONE KOMOROWO–IMPREGNOWANE WG. OPISU JAK WYŻEJ
KROKWIE 4–STRONNIE STRUGANE SUSZONE KOMOROWO–IMPREGNOWANE WG. OPISU JAK WYŻEJ
DESKA OKAPOWA 4–STRONNIE STRUGANA SUSZONA KOMOROWO–IMPREGNOWANA WG. OPISU JAK WYŻEJ
RYNNY DACHOWE– F1120MM ZE SPADKIEM 0,50%, RURY SPUSTOWE– F1100MM
RYNNY, RURY, OBRÓBKI BLACHARSKIE W KOLORZE POKRYCIA DACHU

PROJEKT



PROJEKTOWANIE I NADZÓR
mgr inż. ROBERT KURYS
22-200 WŁODAWA
BIURO PROJEKTOWE
UL. MICKIEWICZA 7A
TEL/FAX (82) 5722165
TEL KOM. 601 165 975
e-mail: robert-kurys@wp.pl

INWESTYCJA: ALTANA
22-200 WŁODAWA, STAWKI, GMINA WŁODAWA
NA DZ. NR 910/639/2,640/1, JEDNOSTKA EWIDENCYJNA: 061906_2-
– GMINA WŁODAWA, OBRĘB: NR 0010-STAWKI
KATEGORIA OBIEKTU BUDOWLANEGO–VIII

INWESTOR: GMINA WŁODAWA
22-200 WŁODAWA, AL. JANA PAWŁA II 22

PROJEKT RZUT DACHU NR SKALA 1:50 FAZA: ARCHITEKTURA

PROJEKT	NR	SKALA	FAZA	PROJEKT
PROJEKTOWANIE I NADZÓR	1:50	A-3	PROJEKT	
mgr inż. ROBERT KURYS	DATA	DATA	PROJEKT	
mgr inż. arch. Ewa Bałdyn	132/LSWK/2015	20.03.2025	PROJEKT	
mgr inż. arch. Ewa Bałdyn	LOMRP IB-0274		PROJEKT	