

Województwo lubelskie WG6640.228.2025
Powiat włodawski
Gmina Włodawa - 061906.2
Obręb Stawki - 0010, działka nr 639/2, 640/1, 1910


MAPA DO CELÓW PROJEKTOWYCH

(wycinek mapy zasadniczej)
skala 1:500

Arkusz mapy: 8.160.16.20.2.1, 8.160.16.20.2.2
układ współrzędnych płaskich: PL 2000/8
układ wysokości: PL-EVRF2007-NH

UMAGA! W zakresie objętym aktualizacją nie wyklucza się
istnienia niezainwentaryzowanych sieci uzbrojenia terenu


Jestem świadomy odpowiedzialności karnej za złożenie fałszywych oświadczeń. Oświadczam, że operat techniczny zawierający rezultaty prac geodezyjnych w wyniku których powstał niniejszy dokument uzyskały pozytywny wynik weryfikacji.	
Identyfikator zgłoszenia prac geodezyjnych	WG6640.228.2025
Organ służby geodezyjnej, który otrzymał zgłoszenie	Starosta Włodawski
Wykonawca prac geodezyjnych	GEO - MES Maciej Stanicki
Nr oraz data sporządzenia dokumentu zawierającego wynik pozytywnej weryfikacji	WG6640.228.2025.1 10.03.2025 r.
Imię i nazwisko oraz nr uprawnień zawodowych kierownika prac	Maciej Stanicki Upr. nr 18466

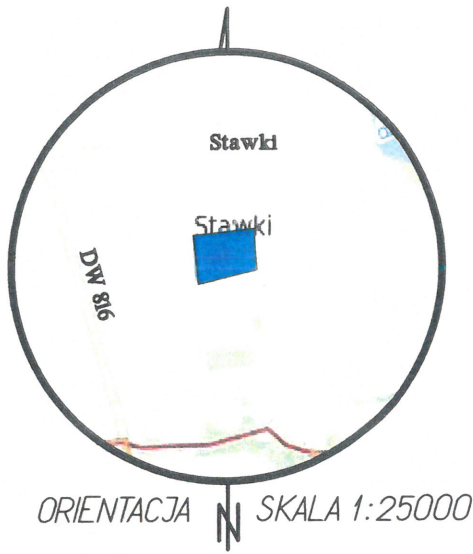

ORIENTACJA N SKALA 1:25000

GEO - MES
Maciej Stanicki
tel. 601 059 061
22-200 Włodawa, ul. Żeromskiego 23
NIP 565 109 51 22 REGON 061382528

GEODETA UPRAWNIONY
Maciej Stanicki
22-200 WŁODAWA, ul. Żeromskiego 23
Upr. nr 18466

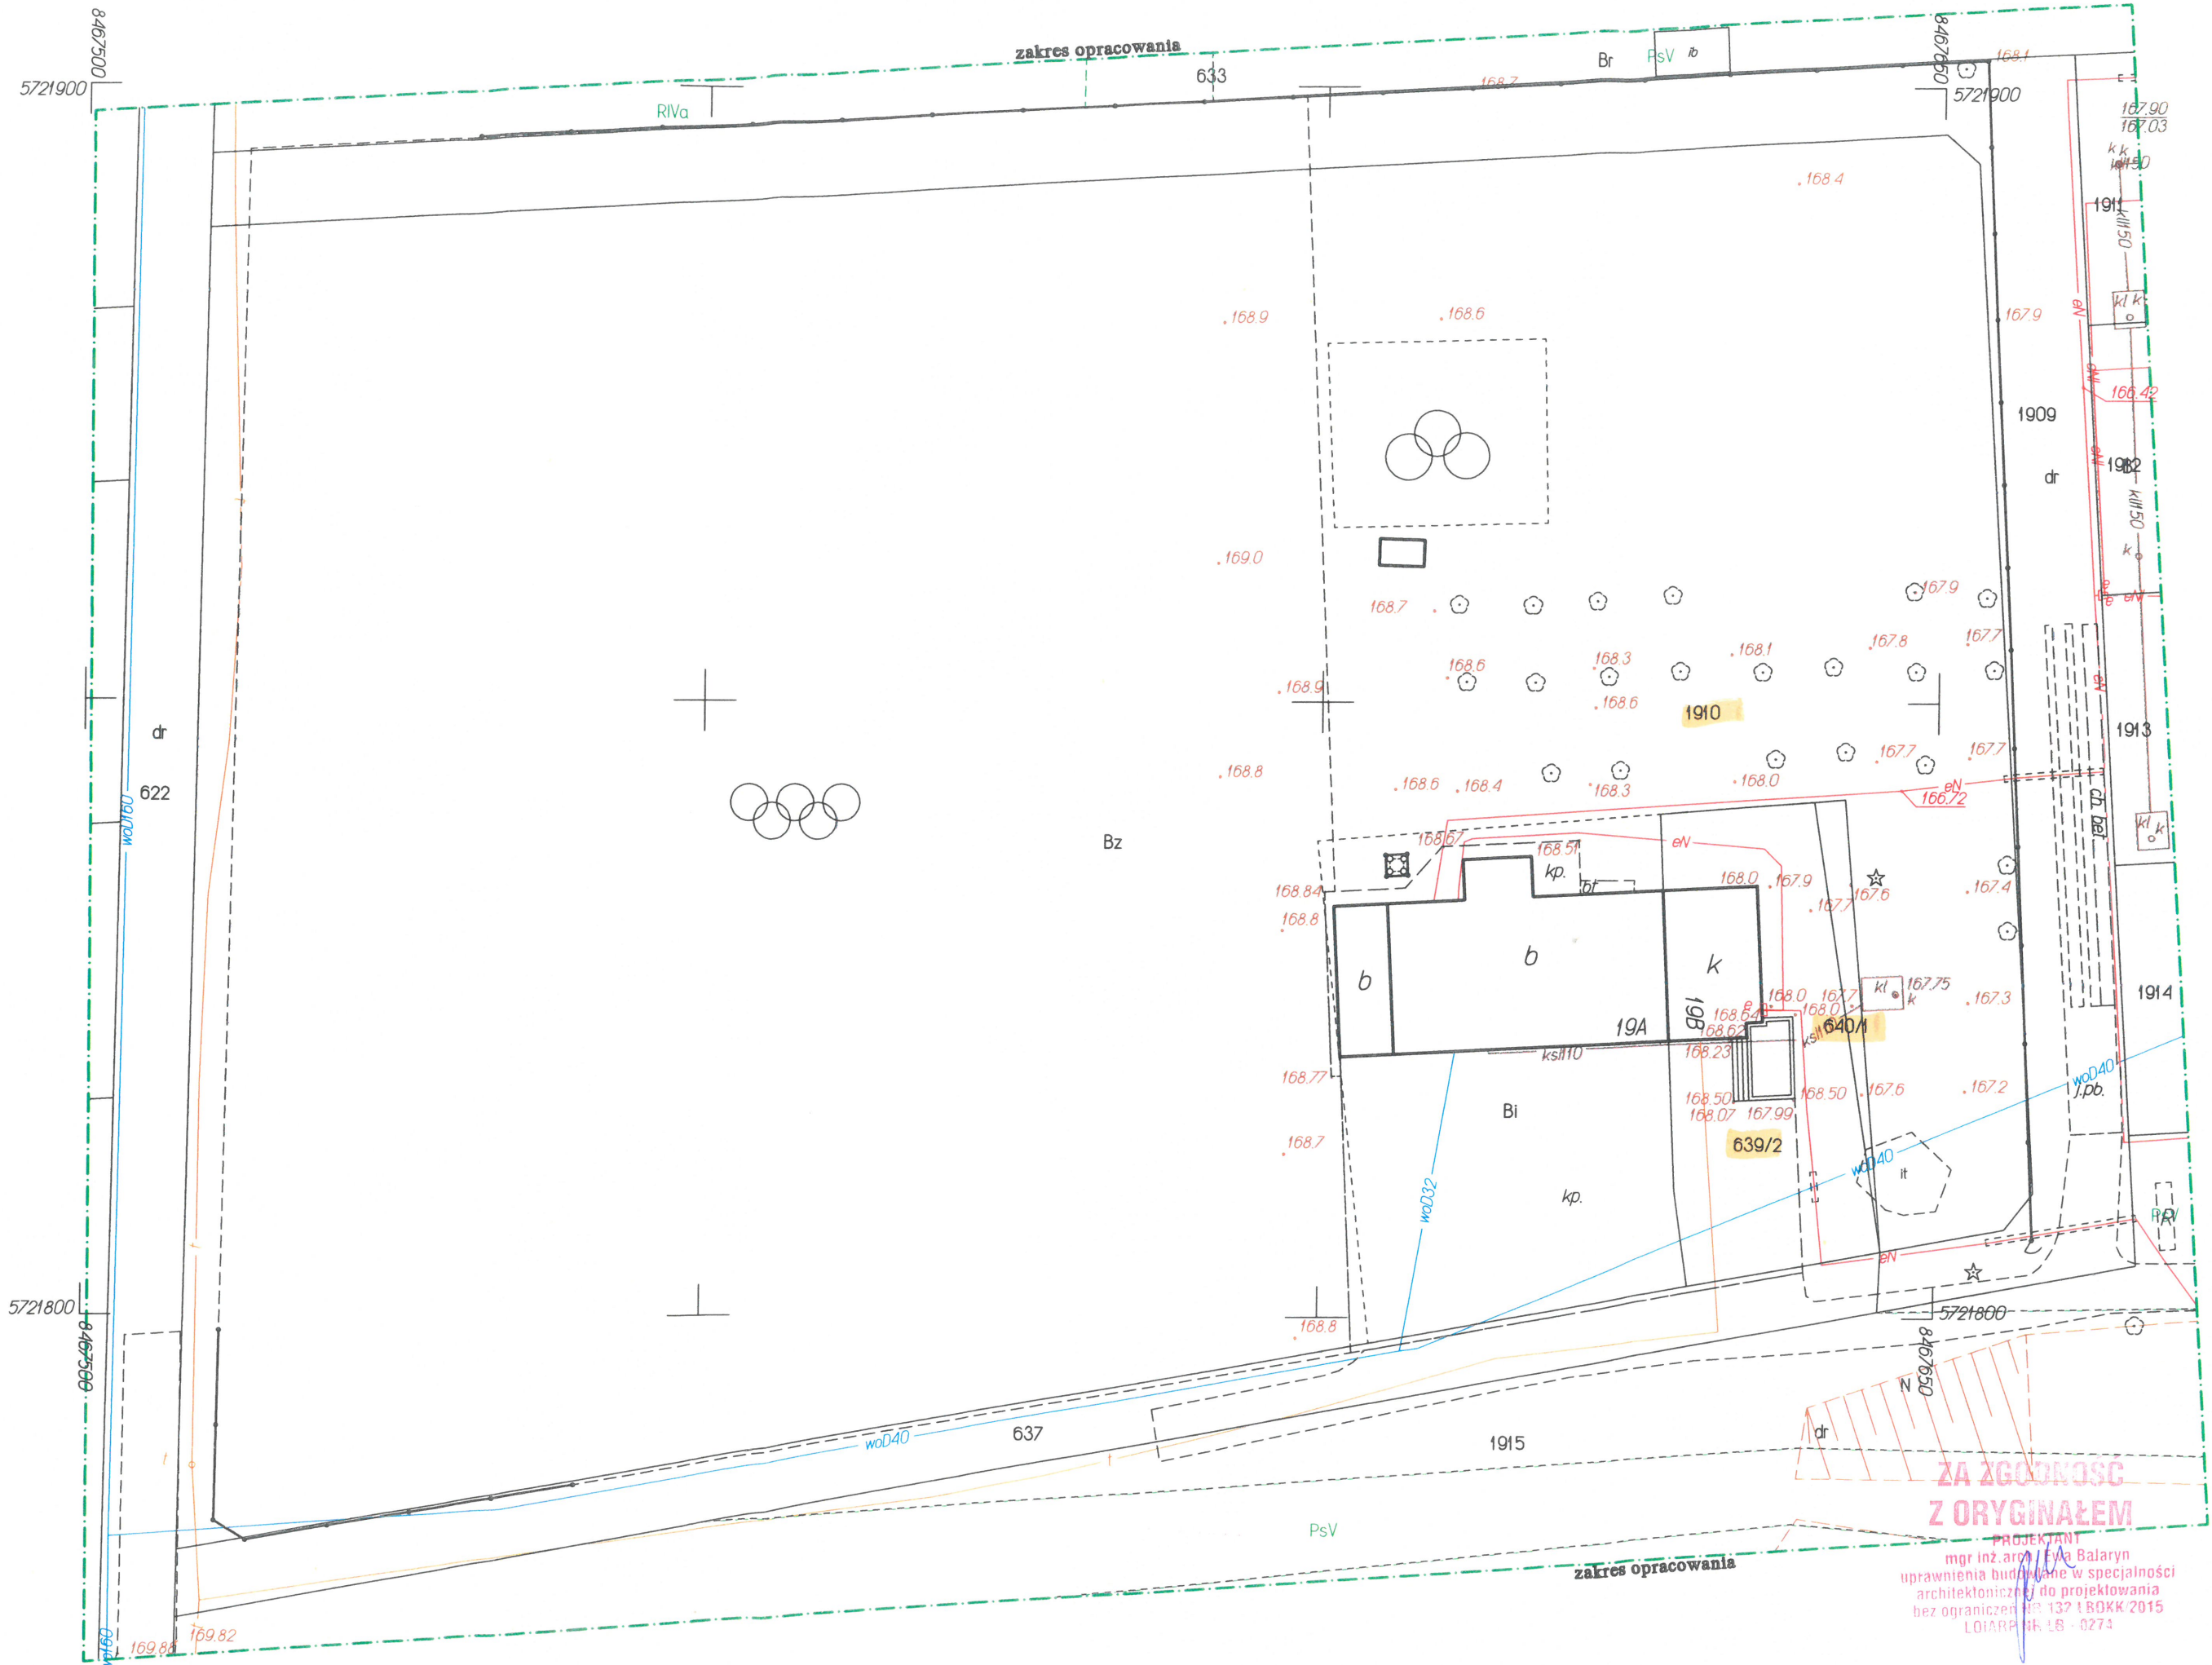

**ZA ZGODNOŚĆ
Z ORYGINAŁEM**
mgr inż. arch. Ewa Białoryn
uprawnienia budowlane w specjalności
architektonicznej do projektowania
bez ograniczeń RP 132 I BOKK 2015
LOIARR 66.16 - 0273

B2 nr 2