


Województwo Lubelskie W06640.228.2025
Powiat włodawski
Gmina Włodawa - 061906.2
Obręb Stawki - 0010, działka nr 639/2, 640/1, 1910

MAPA DO CELÓW PROJEKTOWYCH


(wycinek mapy zośnobilczej)
Skala 1:500
Aktusz mapy: 8.160.16.20.21, 8.160.16.20.22
Układ współrzędnych płaskich: PL 2000/8
Układ wysokości: PL-ETRS2007-NH
Umieci w zakresie objętem aktualizacją nie wkłacza się
istnienia niezamierzonych sieci uzbrojenia terenu

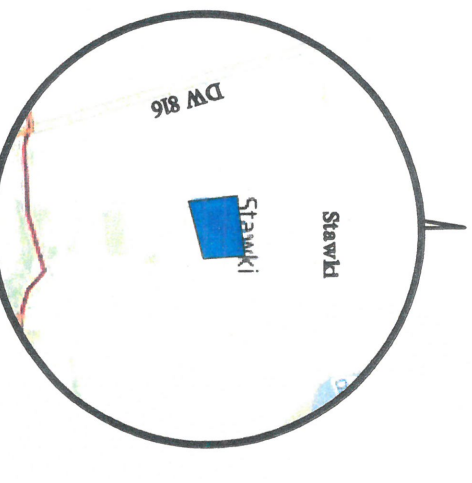

Jestem świadomy odpowiedzialności karnej za złożenie fałszywych oświadczeń. Oświadczam, że operat techniczny zawierający rezultaty prac geodezyjnych w wyniku których powstał niniejszy dokument uzyskały pozytywny wynik weryfikacji.	W06640.228.2025
Identyfikator zgłoszenia prac geodezyjnych	Starosta
Organ służby geodezyjnej, który otrzymał zgłoszenie	Włodawski
Wykonawca prac geodezyjnych	GEO - MES
Nr oraz data sporządzenia dokumentu zawierającego wynik pozytywną weryfikacji	W06640.228.2025.1 10.03.2025 r.
Imię i nazwisko oraz nr uprawnień zawodowych kierownika prac	Maciej Staniński Up. nr 18466

GEO - MES
Maciej Staniński
tel. 601 059 061
22-200 Włodawa, ul. Żeromskiego 23
NIP 565 109 51 22 REGON 061385528

GEODETA UPRAWNIONY
Maciej Staniński
22-200 Włodawa, ul. Żeromskiego 23
Up. nr 18466

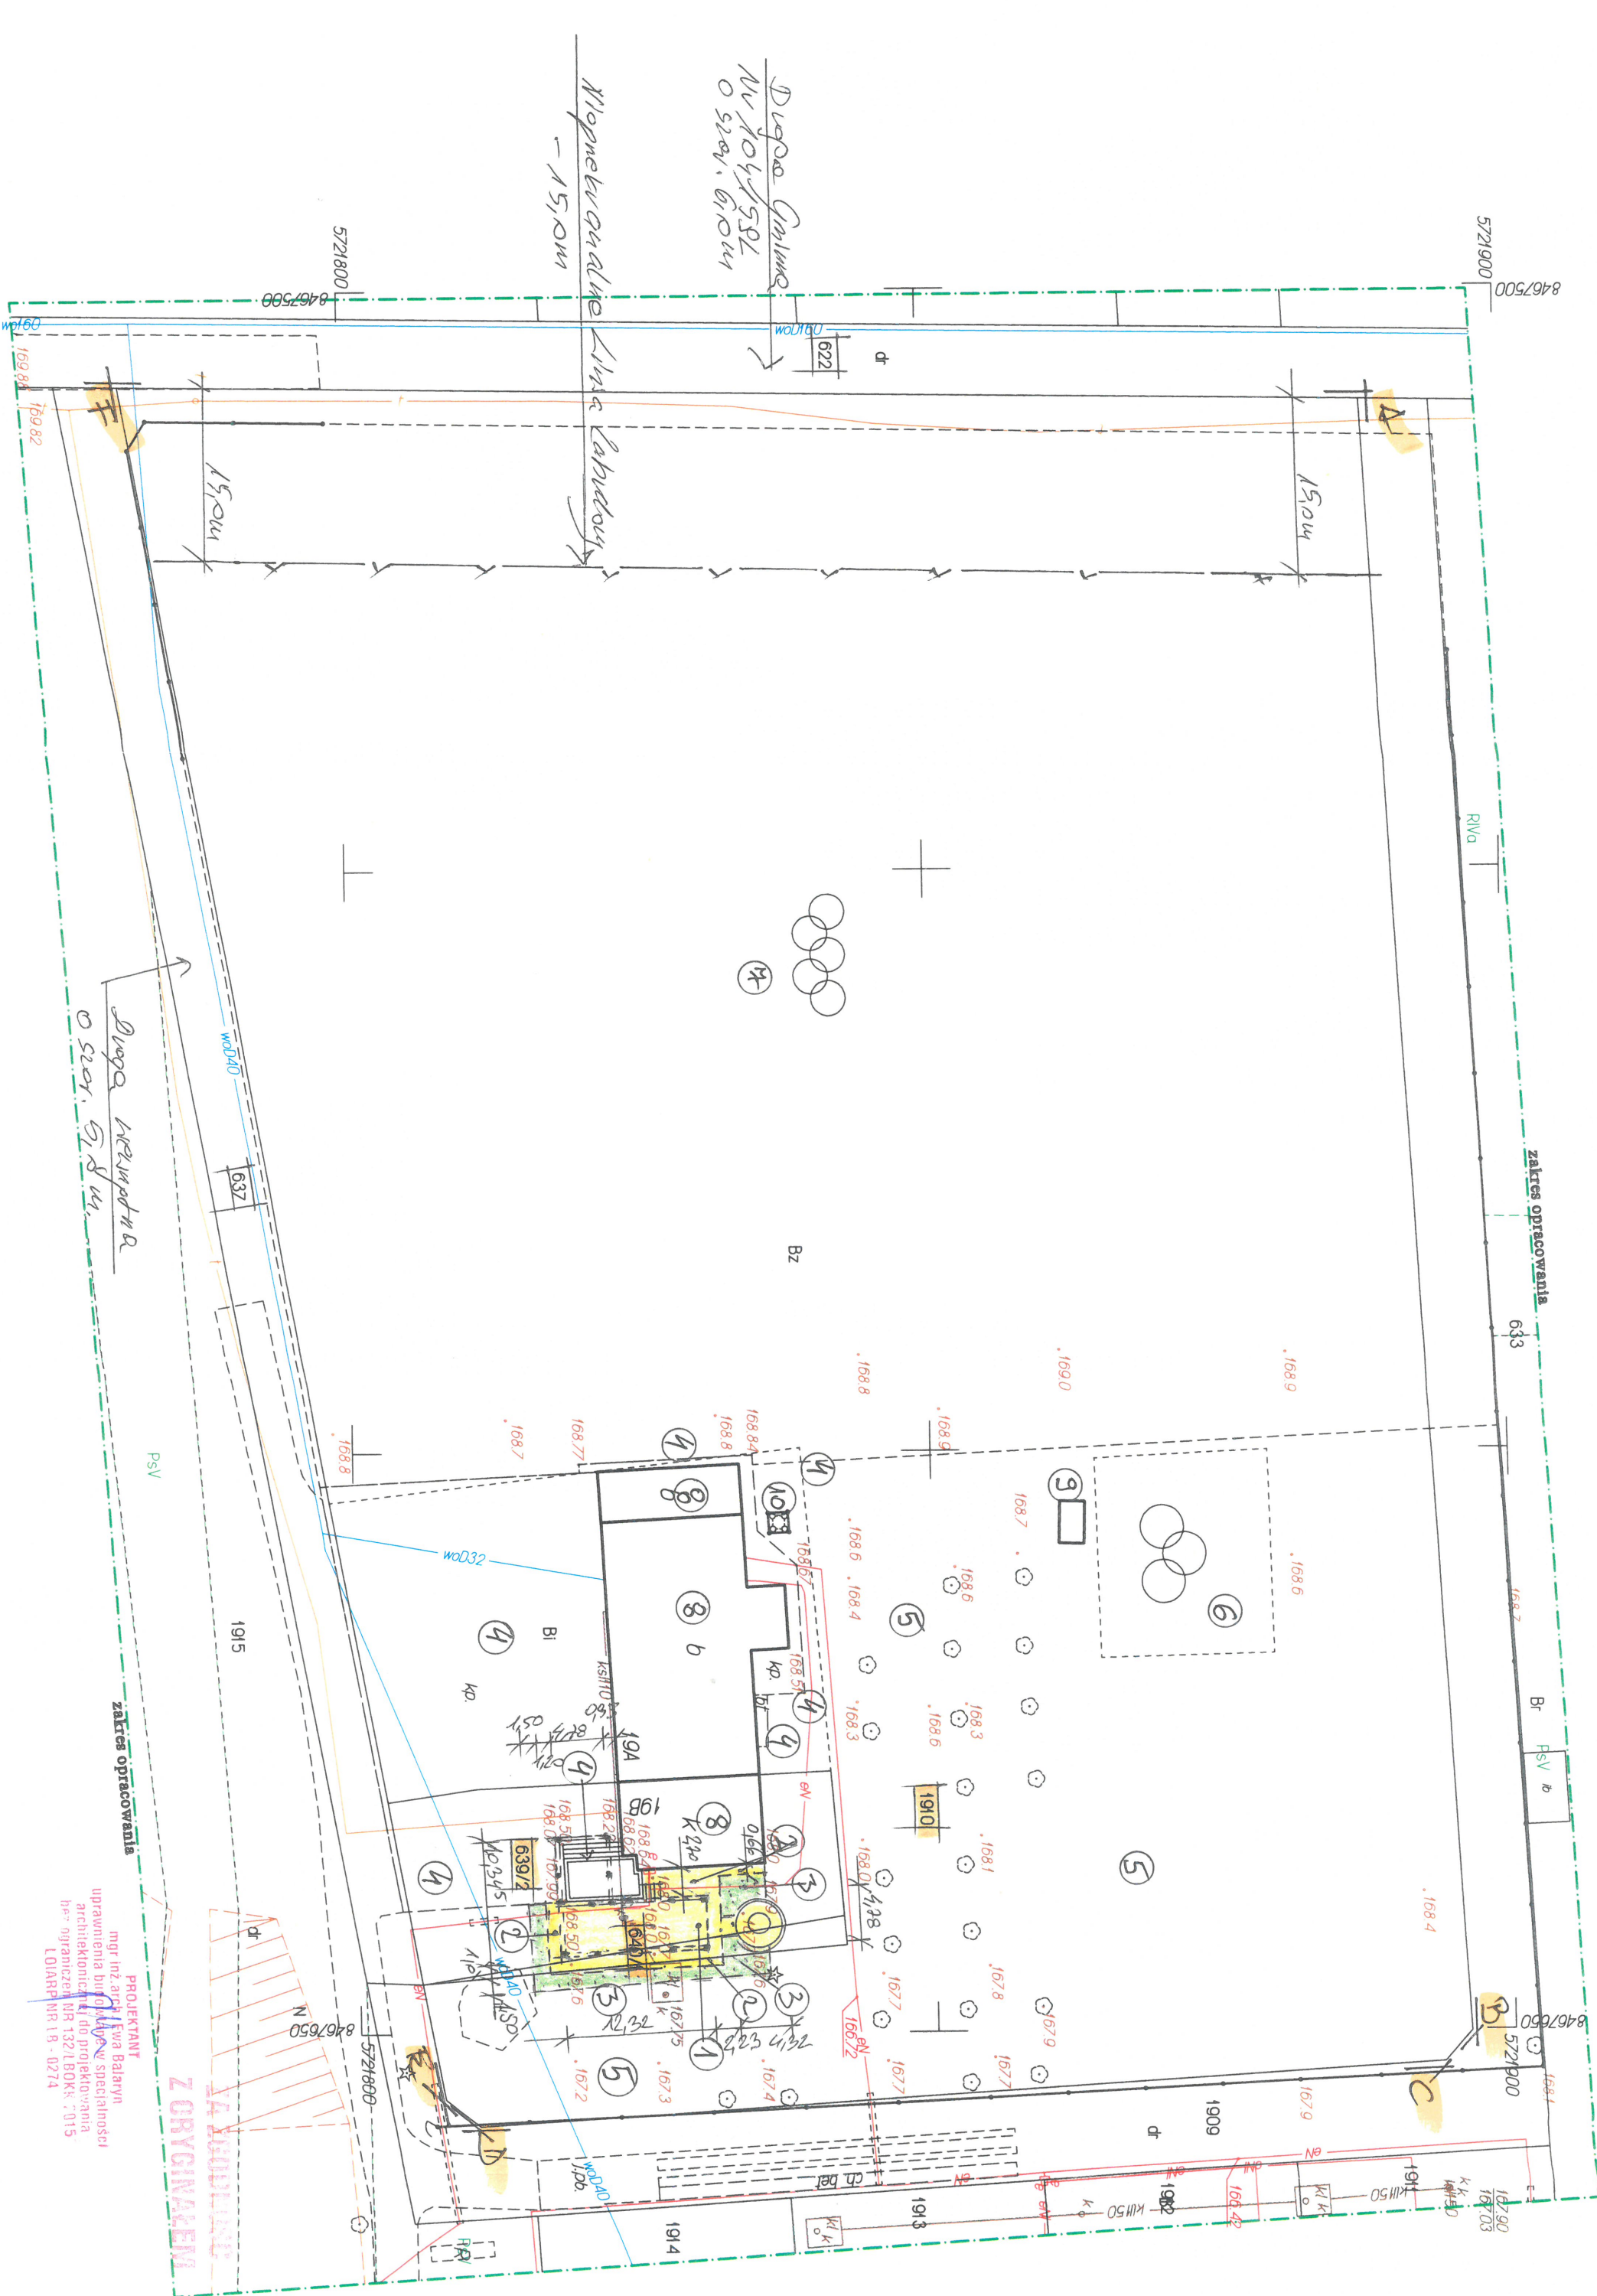

PROJEKT ZAGOSPODAROWANIA DZIAŁKI NR 1910.639/2,640/1

NAZWA ZAMIERZENIA
BUDOWA ALTANY
BUDOWLANEGO: 22-200 WŁODAWA, STAWKI
ADRES: GMINA WŁODAWA
NADZ. NR 1910.639/2,640/1
INWESTOR: GMINA WŁODAWA
22-200 WŁODAWA
AL. JANA PAWŁA II 22

Zestawienie powierzchni projektowanej na działce nr 1910.639/2,640/1.

- 1. Altana - projekt. M2=85,67
- 2. Utworzenia wewnętrzne przy altanie - projekt. M2=119,18
- 3. Zielem przy utworzenia wewnętrznych - projekt. M2=70,62
- Nasadenie - Hortensie - 14 sztuk
- Nasadenie - Trawy ozdobne - 13 sztuk

Zestawienie powierzchni istniejącej na działce nr 1910.639/2,640/1.

- 4. Utworzenia wewnętrzne-dojścia - m2=30,47+75,22+62,10=845,09
- 5. Zielem - m2=35,42+3,7
- 6. Plac zabaw - m2=259,46
- 7. Boisko trawiaste - m2=9090,0
- 8. Budynki remizo-swiecley - m2=437,98
- 9. Zabudowa istniejąca - m2=8,0
- 10. Zabudowa istniejąca - m2=2,96

Powierzchnia zabudowy
m2=534,61 stanowi- 3,71% pow. terenu ABCDEF-A
mniej niż 30% wg zapisu w decyzji o warunkach zabudowy.
Maksymalna intensywność zabudowy
0,04 do 0,05 wg zapisu w decyzji o warunkach zabudowy.
intensywność zabudowy
0,04 do 0,05 wg zapisu w decyzji o warunkach zabudowy.
Minimalna nadziemia
0,04 więcej niż 0,01 wg zapisu w decyzji o warunkach zabudowy.
intensywność zabudowy
m2=4239,35 - stanowi- 39,68% pow. terenu ABCDEF-A
więcej niż 60% wg zapisu w decyzji o warunkach zabudowy.
Powierzchnia biologicznie czynna
m2=13811,0+547,0+46,0=14404,0
Teren inwestycji oznaczony literami-
ABCDEF-A wg. decyzji o warunkach
zabudowy
M2=14404,0

Uzbrojenie działki nr 1910.639/2,640/1.
Wg. stanu istniejącego-zgodnie z projektem zagospodarowania działki nr 1910.639/2,640/1.

PROJEKTOWANIE I NADZOR mgr inż. ROBERT KURYS BUDOWNIENIEGO: BUDOWA ALTANY 22-200 WŁODAWA, STAWKI ADRES: GMINA WŁODAWA NADZ. NR 1910.639/2,640/1 TEL/FAX: (82) 5722 165 TEL. KOM. 601 166 975 e-mail: robert-kurys@wp.pl	NAZWA ZAMIERZENIA BUDOWA ALTANY BUDOWLANEGO: 22-200 WŁODAWA, STAWKI ADRES: GMINA WŁODAWA NADZ. NR 1910.639/2,640/1 INWESTOR: GMINA WŁODAWA 22-200 WŁODAWA AL. JANA PAWŁA II 22
mgr inż. arch. Ewa Balażyn upr. bud. 132/LBOKK/2015 L01ARP LB-0274	mgr inż. arch. Ewa Balażyn upr. bud. 132/LBOKK/2015 L01ARP LB-0274
Włodawa, dnia 20.03.2025r. Skala: 1:500	Tytuł rys: Projekt zagospodarowania działki nr 1910.639/2,640/1. Rys. nr 1.