


Województwo lubelskie WG6640.229.2025
Powiat włodawski
Gmina Włodawa - 061906.2
Obręb Korolówka - 0001, działka nr 161/4 — ML=15050

MAPA DO CELÓW PROJEKTOWYCH

(wycinek mapy zasadniczej)
skala 1:500

Arkusz mapy: 8.159.16.19.3.4
układ współrzędnych płaskich: PL 2000/8
układ wysokości: PL-EVRF2007-NH

UWAGA! W zakresie objętym aktualizacją nie wyklucza się
istnienia niezainwentaryzowanych sieci uzbrojenia terenu

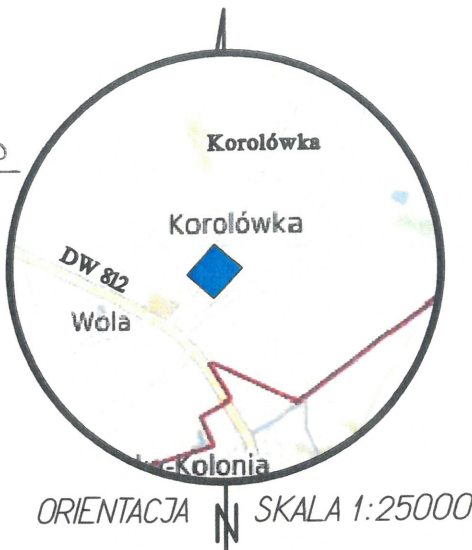


ORIENTACJA N SKALA 1:25000

GEO - MES
Maciej Stanicki
tel. 601 059 061

22-200 Włodawa, ul. Żeromskiego 23
NIP 565 109 51 22 REGON 061382528

GEODETA UPRAWNIONY
Maciej Stanicki
22-200 WŁODAWA, ul. Żeromskiego 23
Upr. nr 18466

Jestem świadomy odpowiedzialności karnej za złożenie fałszywych oświadczeń. Oświadczam, że operat techniczny zawierający rezultaty prac geodezyjnych w wyniku których powstał niniejszy dokument uzyskały pozytywny wynik weryfikacji.	
Identyfikator zgłoszenia prac geodezyjnych	WG6640.229.2025
Organ służby geodezyjnej, który otrzymał zgłoszenie	Starosta Włodawski
Wykonawca prac geodezyjnych	GEO – MES Maciej Stanicki
Nr oraz data sporządzenia dokumentu zawierającego wynik pozytywnej weryfikacji	WG6640.229.2025.1 11.03.2025 r.
Imię i nazwisko oraz nr uprawnień zawodowych kierownika prac	Maciej Stanicki Upr. nr 18466

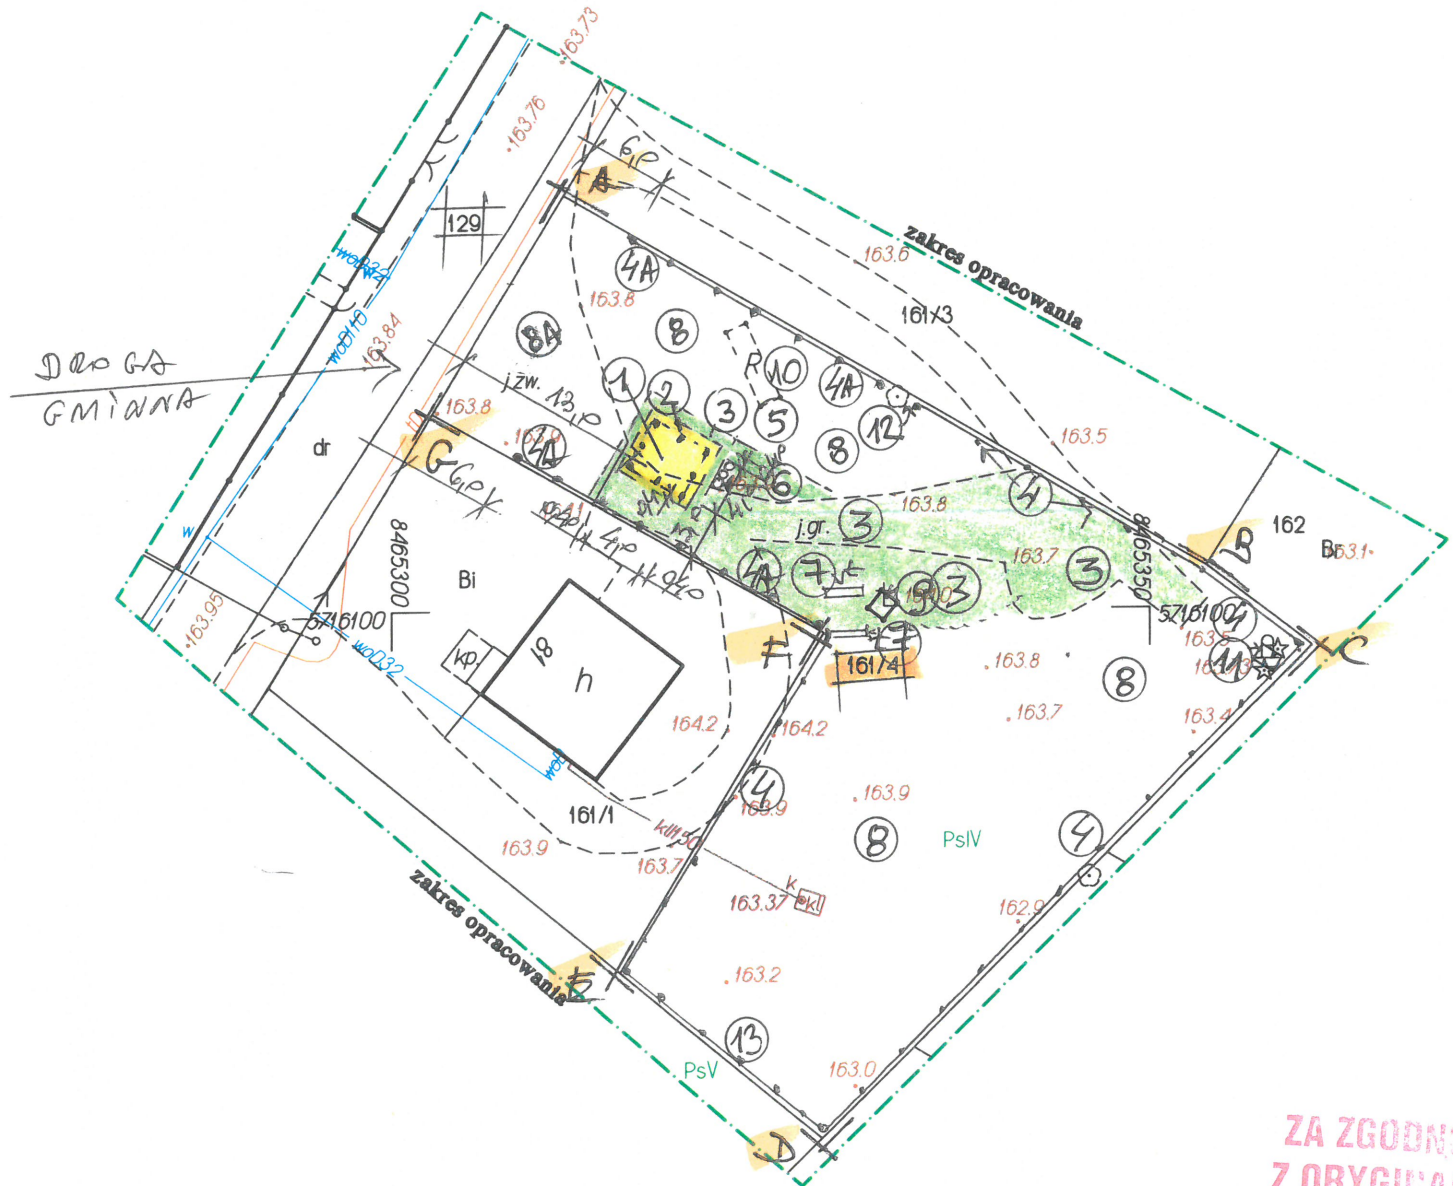

ZA ZGODNOŚĆ
Z ORYGINAŁEM

PROJEKTANT
inż. Jan Kuryś
Uprawnienia budowlane do projektowania
i kierowania robotami budowlanymi
bez ograniczeń w specjalności
konstrukcyjno-budowlanej
880/CH/92

LOKALIZACJA ALTANY NA DZIAŁCE NR 161/4

NAZWA ZAMIERZENIA BUDOWLANEGO: BUDOWA ALTANY

ADRES: 22-200 WŁODAWA, KOROLÓWKA
GMINA WŁODAWA
NA DZ. NR 161/4

INWESTOR: GMINA WŁODAWA
22-200 WŁODAWA
AL. JANA PAWŁA II 22

Zestawienie powierzchni na działce nr 161/4.

1. Altana	- projekt.	M2= 16,0
2- Utwardzenia wewnętrzne przy altanie	- projekt.	M2= 21,90
3- Zieleń	- projekt.	M2= 273,20
Nasadzenie – Hortensje		- 2 sztuki
Nasadzenie- Trawy ozdobne		- 2 sztuki
4-Ogrodzenie na wys.1,55m		mb= 104,40
4A-Ogrodzenie na wys.1,0m		mb= 43,70
5- Rozbiórka zadaszenia tablicy informacyjnej		-
- wykonanie siedziska na ławkę		-
6- Kosz potrójny z segregacją odpadów		1
7- Ławki z oparciem		2

Zestawienie powierzchni istniejącej na działce nr 161/4.

8- Zieleń	- m2= 1052,21
8A- Utwardzenie sypkie	- m2= 145,0
9- Kapliczka	- m2= 2,25
10-Tablica informacyjna	- m2= 8,0
11-Pomnik	- m2= 2,44
12-Drzewo-dąb	1
13-Ogrodzenie	istn.
Powierzchnia zabudowy	m2= 28,69 stanowi-1,90% pow. terenu ABCDEFG-A
Powierzchnia biologicznie czynna	m2= 1470,41 stanowi-97,70% pow. terenu ABCDEFG-A

Powierzchnia całkowita
działki nr 161/4 M2= 1505,0
Teren inwestycji oznaczony literami-
ABCDEFG-A M2= 1505,0

PROJEKTOWANIE I NADZÓR mgr inż. ROBERT KURYS BIURO PROJEKTOWE 22-200 WŁODAWA UL. MICKIEWICZA 7A TEL/FAX. (82) 5722 165 TEL. KOM. 601 165 975 e-mail. robert-kurys@wp.pl	NAZWA ZAMIERZENIA BUDOWLANEGO: BUDOWA ALTANY ADRES: 22-200 WŁODAWA, KOROLÓWKA GMINA WŁODAWA NA DZ. NR 161/4 INWESTOR: GMINA WŁODAWA 22-200 WŁODAWA AL. JANA PAWŁA II 22 Tytuł rys: Lokalizacja Altany na działce nr 161/4. Rys. nr 1.
Projektant: inż. Jan Kuryś upr. bud. Nr 91/69, 980/CH/92 do projektowania bez ograniczeń w specjalności konstrukcyjno-budowlanej oraz sporządzania w budownictwie osób fizycznych projektów w zakresie rozwiązań architektonicznych budynków inwentarskich i gospodarczych oraz adaptacji projektów typowych i powtarzalnych innych budynków.	PROJEKTANT inż. Jan Kuryś Uprawnienia budowlane do projektowania i kierowania robotami budowlanymi bez ograniczeń w specjalności konstrukcyjno-budowlanej 880/CH/92
Opracował: mgr inż. Robert Kuryś upr. bud. Nr G.P.III. 7342/CH/98 do kierowania robotami budowlanymi bez ograniczeń w specjalności konstrukcyjno-budowlanej.	mgr inż. Robert Kuryś Uprawnienia budowlane do kierowania robotami budowlanymi bez ograniczeń w specjalności konstrukcyjno-budowlanej GP.III 7342/CH/98
Włodawa, dnia 20.03.2025r	
Skala:	1:500