

**MATERIAŁY DO ZGŁOSZENIA-
-ALTANA O POWIERZCHNI ZABUDOWY-
-16,0M2**

NAZWA ZAMIERZENIA
BUDOWLANEGO: **BUDOWA ALTANY**

KATEGORIA OBIEKTU: **KATEGORIA- VIII**

ADRES: **22-200 WŁODAWA, KOROLÓWKA
GMINA WŁODAWA
NA DZ. NR 161/4**

IDENTYFIKATOR DZIAŁKI EWIDENCYJNEJ: **061906_2.0001.161/4**

INWESTOR: **GMINA WŁODAWA
22-200 WŁODAWA
AL. JANA PAWŁA II 22**

DATA OPRACOWANIA: **WŁODAWA, 20 MARCA 2025R**

PROJEKTANT	SPECJALNOŚĆ I NUMER UPRAWNIENÍ BUDOWLANÝCH, ZAKRES SPORZĄDZENIA	PODPIS
Projektant: inż. Jan Kuryś	upr. bud. Nr 91/69, 980/CH/92 do projektowania bez ograniczeń w specjalności konstrukcyjno-budowlanej oraz sporządzania w budownictwie osób fizycznych projektów w zakresie rozwiązań architektonicznych budynków inwentarskich i gospodarczych oraz adaptacji projektów typowych i powtarzalnych innych budynków.	PROJEKTANT inż. Jan Kuryś Uprawnienia budowlane do projektowania i kierowania robotami budowlanymi bez ograniczeń w specjalności konstrukcyjno-budowlanej 980/CH/92
Opracował: mgr inż. Robert Kuryś	upr. bud. Nr G.P.III. 7342/CH/98 do kierowania robotami budowlanymi bez ograniczeń w specjalności konstrukcyjno-budowlanej	mgr inż. Robert Kuryś Uprawnienia budowlane do kierowania robotami budowlanymi bez ograniczeń w specjalności konstrukcyjno-budowlanej G.P.III. 7342/CH/98

DOKUMENTY DOŁĄCZONE.

Kopie decyzji o nadaniu projektantom wszystkich specjalności uprawnień budowlanych w odpowiedniej specjalności oraz kopie zaświadczeń o przynależności projektantów wszystkich specjalności do właściwej izby samorządu zawodowego.

**DECYZJA O STWIERDZENIU PRZYGOTOWANIA ZAWODOWEGO
do pełnienia samodzielnych funkcji technicznych
w budownictwie**


Na podstawie § 5 ust.1, § 6 ust.3, § 7 i § 13 ust. 1 pkt 2 rozporządzenia Ministra Gospodarki Terenowej i Ochrony Środowiska z dnia 20 lutego 1975 r. (Dz.U.Nr 8, poz. 46) ze zmianami rozporządzeniem Ministra Gospodarki Przestrzennej i Budownictwa z dnia 20 grudnia 1988 r. (Dz.U.Nr 42, poz. 334) oraz z 18 lipca 1991 r. (Dz.U. nr 69) w sprawie samodzielnych funkcji technicznych w budownictwie stwierdza się, że:

**Pan Jan Kuryś - inżynier budownictwa
urodzony dnia 28 lutego 1945 r. w Nordhausen**

posiada przygotowanie zawodowe upoważniające do wykonywania samodzielnej funkcji kierownika budowy i robót oraz projektanta w specjalności konstrukcyjno-budowlanej.

Pan Jan Kuryś jest upoważniony do:


1. kierowania, nadzorowania i kontrolowania budowy i robót, kierowania i kontrolowania wytwarzania konstrukcyjnych elementów budowlanych oraz oceniania i badania stanu technicznego w zakresie wszelkich budynków i innych budowli, z wyłączeniem linii, węzłów i stacji kolejowych, dróg oraz lotniskowych dróg startowych i manipulacyjnych, mostów, budowli hydrotechnicznych i wodnomelioracyjnych.
2. sporządzania projektów w zakresie rozwiązań konstrukcyjno-budowlanych budynków oraz innych budowli, z wyłączeniem linii, węzłów i stacji kolejowych, dróg oraz lotniskowych dróg startowych i manipulacyjnych, mostów, budowli hydrotechnicznych i melioracji wodnych.
3. do sporządzania w budownictwie osób fizycznych projektów w zakresie rozwiązań architektonicznych :
 - a/ budynków inwentarskich i gospodarczych, adaptacji projektów typowych i powtarzalnych innych budynków oraz sporządzania planów zagospodarowania działki związanych z realizacją tych budynków.
 - b/ budowli nie będących budynkami.

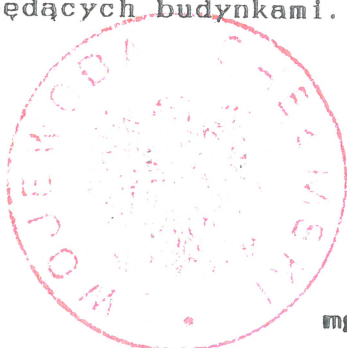

PROJEKTANT
inż. Jan Kuryś
Uprawnienia budowlane do projektowania
i kierowania robotami budowlanymi
bez ograniczeń w specjalności
konstrukcyjno-budowlanej
980/CH/92

Z up. Wojewody
Z-ca Dyrektora Wydziału
Gospodarki Przestrzennej
Architekt Wojewódzki

Zbigniew Skóra
mgr Inż. arch. Zbigniew Skóra

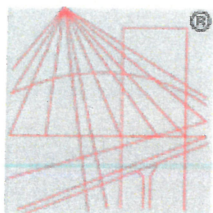

P O L S K A
I Z B A
INŻYNIERÓW
BUDOWNICTWA

Zaświadczenie

o numerze weryfikacyjnym:

LUB-IU5-WHT-P16 *

Pan Jan Kuryś o numerze ewidencyjnym LUB/BO/3753/02
adres zamieszkania Tysiąclecia PP 18/3, 22-200 Włodawa
jest członkiem Lubelskiej Okręgowej Izby Inżynierów Budownictwa i posiada wymagane
ubezpieczenie od odpowiedzialności cywilnej.
Niniejsze zaświadczenie jest ważne od 2025-01-01 do 2025-12-31.

Zaświadczenie zostało wygenerowane elektronicznie i opatrzone bezpiecznym podpisem elektronicznym
weryfikowanym przy pomocy ważnego kwalifikowanego certyfikatu w dniu 2024-12-20 roku przez:

Joanna Gieroba, Przewodniczący Rady Lubelskiej Okręgowej Izby Inżynierów Budownictwa.

Zgodnie z art. 78¹ K.c.

§ 1. Do zachowania elektronicznej formy czynności prawnej wystarczy złożenie oświadczenia woli w postaci elektronicznej i opatrzenie go
kwalifikowanym podpisem elektronicznym.

§ 2. Oświadczenie woli złożone w formie elektronicznej jest równoważne z oświadczeniem woli złożonym w formie pisemnej.

* Weryfikację poprawności danych w niniejszym zaświadczeniu można sprawdzić za pomocą numeru weryfikacyjnego zaświadczenia na
stronie Polskiej Izby Inżynierów Budownictwa www.piib.org.pl lub kontaktując się z biurem właściwej Okręgowej Izby Inżynierów
Budownictwa.



PRZEDMIOT ZAMIERZENIA BUDOWLANEGO

Przedmiotem zamierzenia budowlanego jest- BUDOWA ALTANY W KOROLÓWCE, WRAZ Z ELEMENTAMI ZAGOSPODAROWANIA.

Zaprojektowano altanę wolnostojącą w konstrukcji drewnianej na stopach żelbetowych z kotwieniem, więźba dachowa w konstrukcji drewnianej wielospadowa o symetrycznych spadkach połaci dachowych i pokryciu z blachodachówki powlekanej. Zaprojektowano również utwardzenie wewnętrzne z kostki brukowej betonowej o gr. 6,0cm przy altanie oraz zieleń i nasadzenia roślinne- hortensje i trawy ozdobne na projektowanej zieleni. Zieleń na szerokość 1,0m wokół altany oraz oznaczono na zielona na działce nr 161/4.

W altanie zaprojektowano jeden stół dębowy impregnowany/lakierowany o długości 3,0m i szerokości 0,90m, oraz 2 ławki dębowe impregnowane/lakierowane o długości 3,0m i szerokości 0,40m.

Zaprojektowano na odpady stałe- metalowy pojemnik 3-komorowy, o konstrukcji na profilach zamkniętych, z ramkami na worek z teleskopową ramką do ich wysuwania, obudowany z blachy malowanej proszkowo.

Długość -114-120cm, wys.110-120cm, szerokość 35-40cm. Worki o pojemności 120 litrów.

Zaprojektowano ławki w ilości 2 sztuk z oparciem długość -175cm, szerokość -62cm, rama stalowa malowana proszkowa, siedzisko i oparcie z desek impregnowanych. Oparcia boczne stalowe jw.

Zaprojektowano rozebranie istniejącego zadaszenia nad tablicą informacyjną wraz ze słupkami oraz okładzinami górnymi fundamentu i zaprojektowano obudowę góry istniejącego fundamentu z deszczulek 5x5cm , impregnowanych/lakierowanych w odstępie co 2cm na całości góry fundamentu, stanowić będzie to siedzisko. Przewidziano 30cm odstępow między długościami siedzisk od strony północ-południe.

Zaprojektowano ogrodzenie – (4A) od strony drogi w kolorze zielonym z przęsł stalowych, ocynkowanych malowanych proszkowo, na wysokość -1,0m od gruntu istniejącego.

Zaprojektowano słupki z profili zamkniętych-50x50x2mm, ramy stalowe poziome góra i dół oraz elementy stalowe skośne w kształcie „X”-patrz jak balustrada w altanie, z profili-50x30x2mm. Słupki kotwione na głębokość -40cm w stopach z betonu C16/20-B20.

Stopy wymiarach- 25x25cm i głębokości – 80,0cm.

Profile poziome górny i dolny łączone czołowo do słupków pionowych, które zaprojektowano w rozstawie osiowym -2,10m. Pionowy słupek przęsła o rozpiętości -2,10m, wydziela skośne profile w formie „X”.

Zaprojektowano pozostałą część działki z ogrodzenia (4) w działki od pozostałych stron , w kolorze zielonym na wysokość -1,55m od gruntu. Zaprojektowano ogrodzenie z paneli systemowych 3D fi. 3,2mm i długości- 2,5m, słupek gładki 40x60cm, wys. 2,0m, obejma na jeden słupek – 3 sztuki, mocowanie do podmurówek na jeden słupek 2 sztuki.

Pozostałe elementy zagospodarowania Działki w g. stanu istniejącego.

ROZWIĄZANIA BUDOWLANE

- Ławy fundamentowe

Stopy fundamentowe pod słupki konstrukcyjne zaprojektowano, z betonu **C20/25-B25** zbrojone stalą **B500B lub B500C**- pręty żebrowane $\phi 12\text{mm}$.

Stopy fundamentowe posadowione na gruncie nośnym.

Patrz przekrój poprzeczny A-A, projekt techniczny.

Roboty wykonywać pod nadzorem osoby z uprawnieniami budowlanymi.

Uwaga:

Zaleca się dokonanie odbioru wykopów przed robotami fundamentowymi przez uprawnioną osobę i sprawdzenie przy wykonywanych wykopach występowania gruntu nośnego na rzędnej posadowienia stóp fundamentowych, umożliwiającego ich wykonanie- wpisem do dziennika budowy. W przypadku stwierdzenia występowania w większości gruntu nienośnego powiadomić projektanta. W czasie wykonywania wykopów i stóp fundamentowych, należy przewidzieć środki zabezpieczające przed rozmoczeniem, wysuszeniem lub przemarzeniem podłoża, zalaniem wykopu przez wody gruntowe, powierzchniowe lub opadowe.

W przypadku uplastycznienia się podłoża (opady na gruncie spoistym), warstwy uplastycznione bezwzględnie wybrać i wypełnić chudym betonem B10.

Uwaga: Przy wytyczeniu altany sprawdzić rzędne terenu otaczającego w zakresie utwardzenia i zieleni, w przypadku zmian rzędnej posadowienia powiadomić projektanta.

-Konstrukcja altany.

Konstrukcja drewniana- zaprojektowano z drewna czterostronnie struganego NRO- suszonego komorowo o wilgotności zgodnie z normą w osiowym konstrukcyjnym rozstawie słupków – wg rzutu przyziemia altany.

Konstrukcja drewniana 4-stronnie strugana suszona komorowo, impregnowana środkami grzybo i ogniochronnymi do NRO.

Elementy mocowane za pomocą gwoździ, połączeń stalowych kątowych oraz płaskich oraz ciesielskich połączeń.

Przekroje elementów drewnianych budynku wg. rys. konstrukcyjnych.

-Dach.

Konstrukcję dachową stanowi więźba dachowa: krokwiowo-jętkowa z podparciami słupków konstrukcyjnych. Z drewna czterostronnie struganego NRO- suszonego komorowo o wilgotności zgodnie z normą w osiowym konstrukcyjnym rozstawie krokwi i elementów – wg rzutu przyziemia altany i projektu technicznego.

Konstrukcja drewniana 4-stronnie strugana suszona komorowo, impregnowana środkami grzybo i ogniochronnymi do NRO.


Dach pokryty blachodachówką powlekaną o gr. 0,55mm- wg opisu na elewacjach.

Patrz przekrój poprzeczny A-A, elewacje oraz rysunki konstrukcyjne.

- Elewacja.

Szczegółowy opis do wykończenia patrz rysunki elewacji.


ARCHITEKTURA
RZUT PRZYZIEMIA
skala 1:50

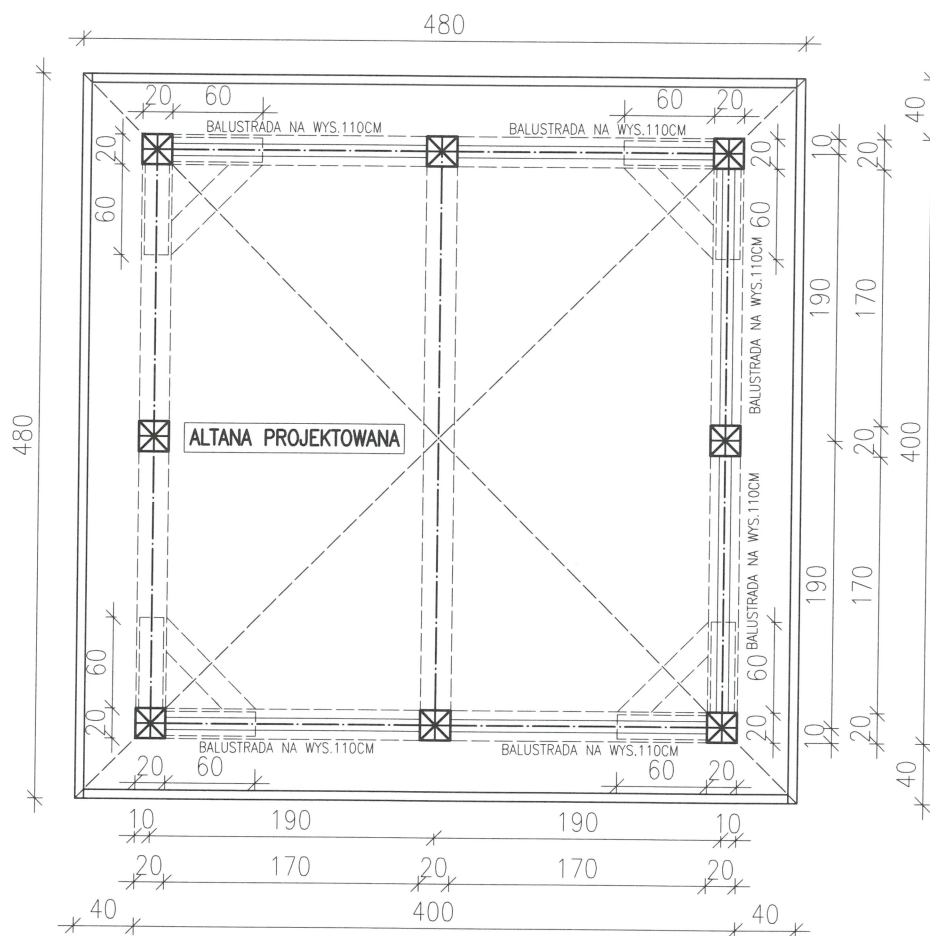


Wskaźniki :

Powierzchnia zabudowy
Powierzchnia użytkowa
Kubatura

m²=16,0
m²=15,68
m³=50,32

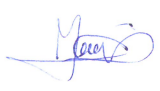		PROJEKTOWANIE I NADZÓR mgr inż. ROBERT KURYŚ BIURO PROJEKTOWE UL. MICKIEWICZA 7A TEL/FAX (82) 5722165 TEL KOM. 601 165 975 e-mail: robert-kuryś@wp.pl		INWESTYCJA: ALTANA 22-200 WŁODAWA, KOROLÓWKA, GMINA WŁODAWA NA DZ. NR 161/4, JEDNOSTKA EWIDENCYJNA: 061906_2- - GMINA WŁODAWA, OBRĘB: NR 0001-KOROLÓWKA KATEGORIA OBIEKTU BUDOWLANEGO-VIII INWESTOR: GMINA WŁODAWA 22-200 WŁODAWA, AL. JANA PAWŁA II 22	
RYSUNEK		RZUT PRZYZIEMIA		SKALA	NR
				1:50	A-1
FUNKCJA	IMIĘ I NAZWISKO	NR UPRAWNIENI	DATA	PODPIS	
Projektant w specjalności konstrukcyjno-budowlanej w zakresie rozwiązań konstrukcyjno-budowlanych budynków oraz innych budowli	inż. Jan Kuryś	91/69 980/CH/92	20.03.2025R		
Projektant w specjalności architektonicznej w zakresie rozwiązań architektonicznych budynków inwentarskich i gospodarczych					
Opracował: br. konstr.-bud, architekt.	mgr inż. Robert Kuryś	7342/CH/10/98	20.03.2025R		

ARCHITEKTURA
PRZEKRÓJ POPRZECZNY A-A
skala 1:50

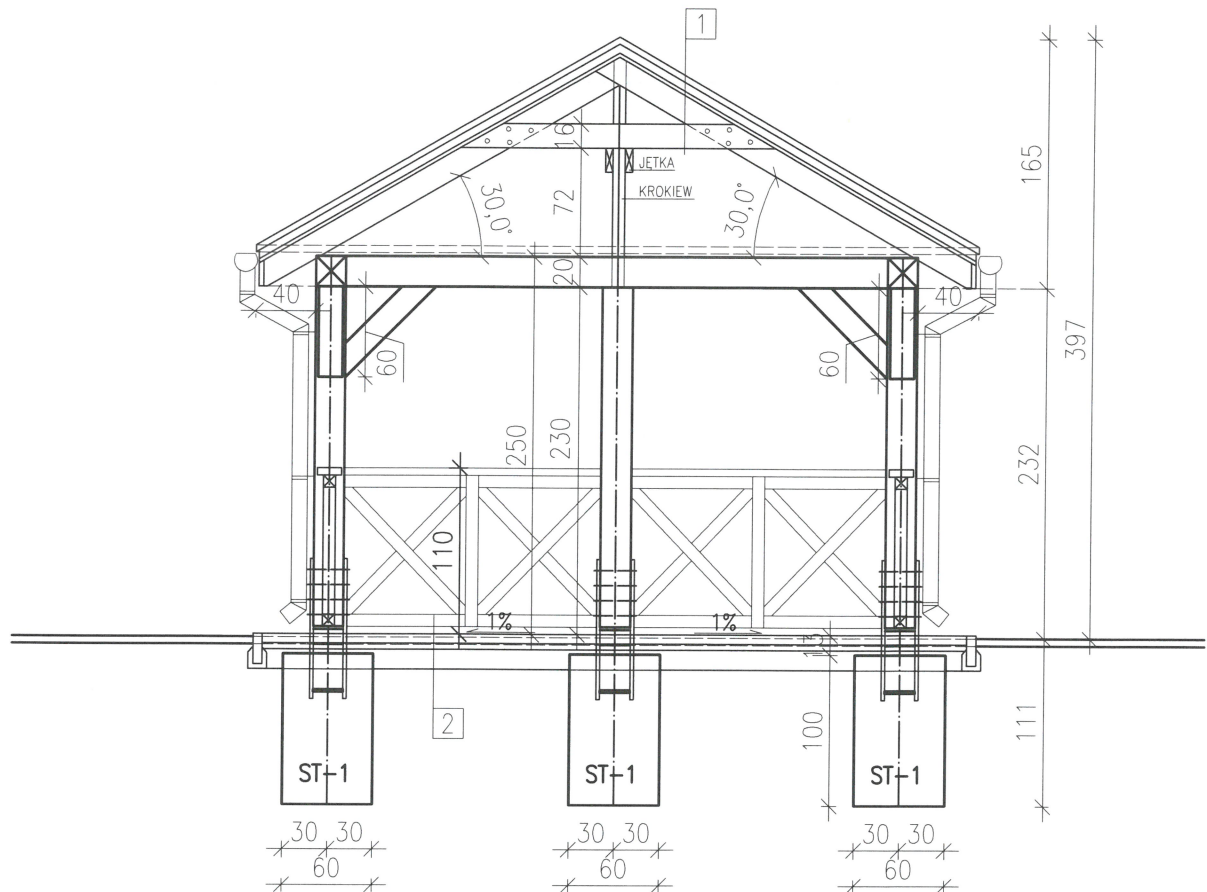

WARSTWY:


1- DACH

- Blachodachówka powlekana gr.0,55mm NRO
- łaty sosnowe impregnowane -4,0x6,0cm NRO, impregnowane
- kontrłaty impregnowane -5,0x2,5cm NRO, impregnowane
- papa asfaltowa podkładowa NRO
- pełne deskowanie gr.2,5cm NRO-4 STRONNIE STRUGANE SUSZONE KOMOROWO IMPREGNOWANE GRZYBOBÓJCZO I OGNIOSCHRONNIE W KOLORZE WG. OPISU ELEWACJI
- krokiew i cała konstrukcja jako NRO-4 STRONNIE STRUGANE SUSZONE KOMOROWO IMPREGNOWANE GRZYBOBÓJCZO I OGNIOSCHRONNIE W KOLORZE WG. OPISU ELEWACJI

2-UTWARDZENIE WEWNĘTRZNE ALTANY


- warstwa scieralna z kostki brukowej betonowej szarej prostokątnej o gr.6,0cm
- podsypka piasek.-cement. 4:1 o gr.5,0cm
- podbudowa zasadnicza-warstwa stabilizacyjna: piasek stabilizowany cementem Rm=2,5MPa o gr.12,0cm zagęszczony mechanicznie
- warstwa odcinająca- piasek średnioziarnisty zagęszczony mechanicznie o gr20,0cm
- grunt rodzimy nośny

MOCOWANIE SŁUPÓW
WIDOK ELEWACJA ZACHODNIA I WSCHODNIA

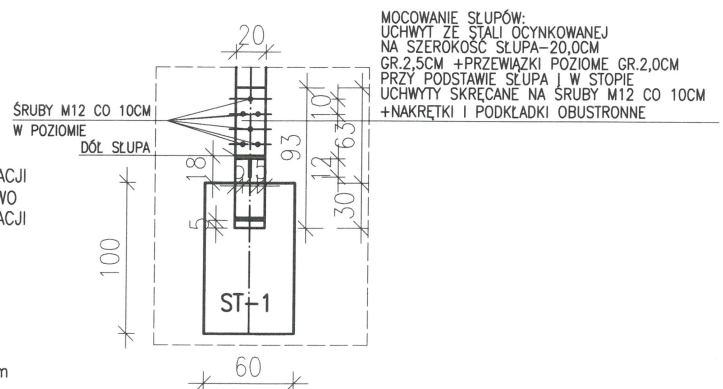

		PROJEKTOWANIE I NADZÓR mgr inż. ROBERT KURYŚ BIURO PROJEKTOWE UL. MICKIEWICZA 7A TEL/FAX (82) 5722165 TEL KOM. 601 165 975 e-mail: robert-kuryś@wp.pl		INWESTYCJA: ALTANA 22-200 WŁODAWA, KOROLÓWKA, GMINA WŁODAWA NA DZ. NR 161/4, JEDNOSTKA EWIDENCYJNA: 061906_2- - GMINA WŁODAWA, OBRĘB: NR 0001-KOROLÓWKA KATEGORIA OBIEKTU BUDOWLANEGO-VIII INWESTOR: GMINA WŁODAWA 22-200 WŁODAWA, AL. JANA PAWŁA II 22	
RYSUNEK		PRZEKRÓJ POPRZECZNY A-A		SKALA	
FUNKCJA		IMIE I NAZWISKO		NR	
Projektant w specjalności konstrukcyjno-budowlanej w zakresie rozwiązań konstrukcyjno-budowlanych budynków oraz innych budowli		inż. Jan Kuryś		91/69 980/CH/92	
Projektant w specjalności architektonicznej w zakresie rozwiązań architektonicznych budynków inwentarskich i gospodarczych		mgr inż. Robert Kuryś		7342/CH/10/98	
Opracował: br. konstr.-bud, architekt.		mgr inż. Robert Kuryś		7342/CH/10/98	
DATA		DATA		DATA	
20.03.2025R		20.03.2025R		20.03.2025R	
PODPIŚ		PODPIŚ		PODPIŚ	
					

ARCHITEKTURA
RZUT DACHU
skala 1:50

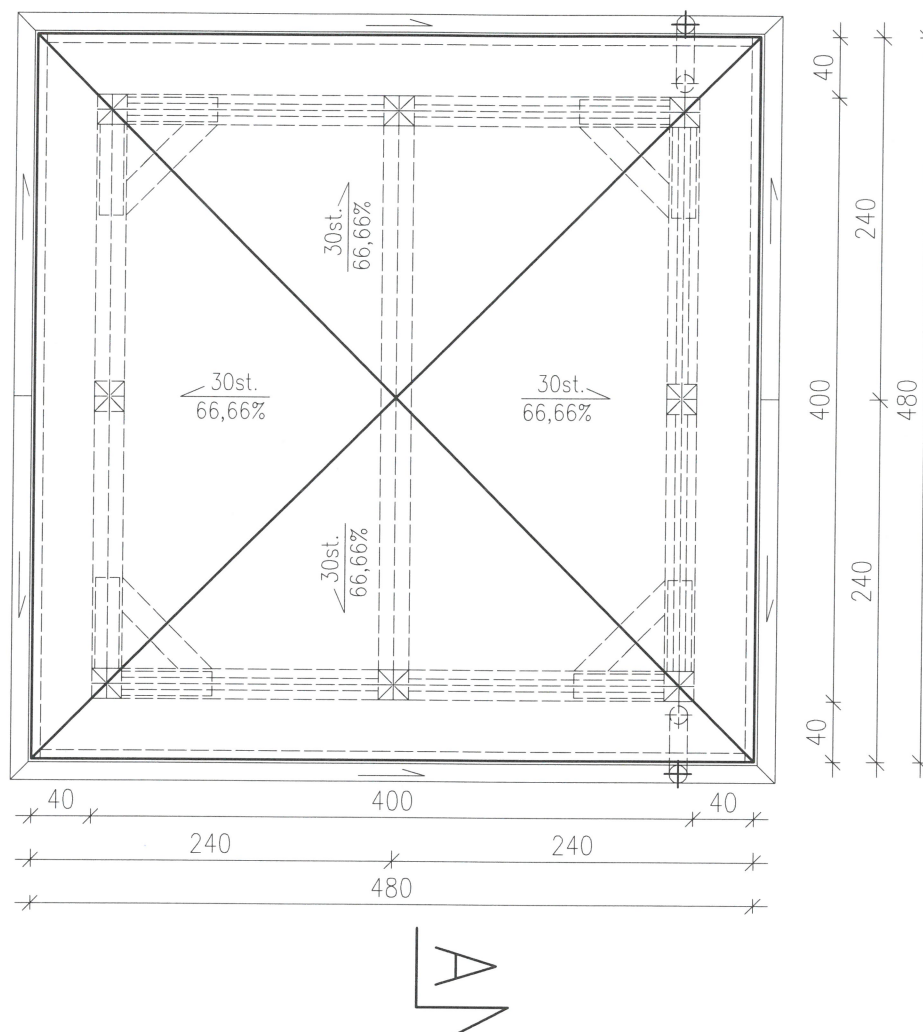

OPIS DO DACHU ALTANY:

POKRYCIE DACHU BLACHODACHÓWKA O GR. 0,55MM W KOLORZE- ODCIENIE SZAROŚCI/ ODCIENIE BRĄZU
PODSUFITKA OKAPU WRAZ Z DESKOWANIEM 4- STRONNE STRUGANE SUSZONE KOMOROWO-IMPREGNOWANE WG. OPISU WYŻEJ
KROKWI 4-STRONNIE STRUGANE SUSZONE KOMOROWO-IMPREGNOWANE WG. OPISU JAK WYŻEJ
DESKA OKAPOWA 4-STRONNIE STRUGANA SUSZONA KOMOROWO-IMPREGNOWANA WG. OPISU JAK WYŻEJ
RYNNY DACHOWE- FI120MM ZE SPADKIEM 0,50%, RURY SPUSTOWE- FI100MM
RYNNY, RURY, OBRÓBKİ BLACHARSKIE W KOLORZE POKRYCIA DACHU

		PROJEKTOWANIE I NADZÓR mgr inż. ROBERT KURYŚ BIURO PROJEKTOWE UL. MICKIEWICZA 7A TEL/FAX (82) 5722165 TEL KOM. 601 165 975 e-mail: robert-kurys@wp.pl		INWESTYCJA: ALTANA 22-200 WŁODAWA, KOROLÓWKA, GMINA WŁODAWA NA DZ. NR 161/4, JEDNOSTKA EWIDENCYJNA: 061906_2- - GMINA WŁODAWA, OBRĘB: NR 0001-KOROLÓWKA KATEGORIA OBIEKTU BUDOWLANEGO-VIII INWESTOR: GMINA WŁODAWA 22-200 WŁODAWA, AL. JANA PAWŁA II 22	
RYSUNEK		RZUT DACHU		SKALA 1:50	NR A-3
FUNKCJA	IMIE I NAZWISKO	NR UPRAWNIENI	DATA	PODPIS	
Projektant w specjalności konstrukcyjno-budowlanej w zakresie rozwiązań konstrukcyjno-budowlanych budynków oraz innych budowli Projektant w specjalności architektonicznej w zakresie rozwiązań architektonicznych budynków inwentarskich i gospodarczych	inż. Jan Kurys	91/69 980/CH/92	20.03.2025R		
Opracował: br. konstr.-bud. architekt.	mgr inż. Robert Kurys	7342/CH/10/98	20.03.2025R		


BETON C20/25 (B25)
 STAL B500B lub B500C-prety główne
 Granica plastyczności stali $f_{yk}=500$ MPa

KONSTRUKCJA RZUT FUNDAMENTÓW skala 1:50

ST-1

ZBROIĆ SIATKĄ PRĘTÓW
 #12 o oczkach 10x10cm

otulenie zbrojenia od
 gruntu 5,0cm

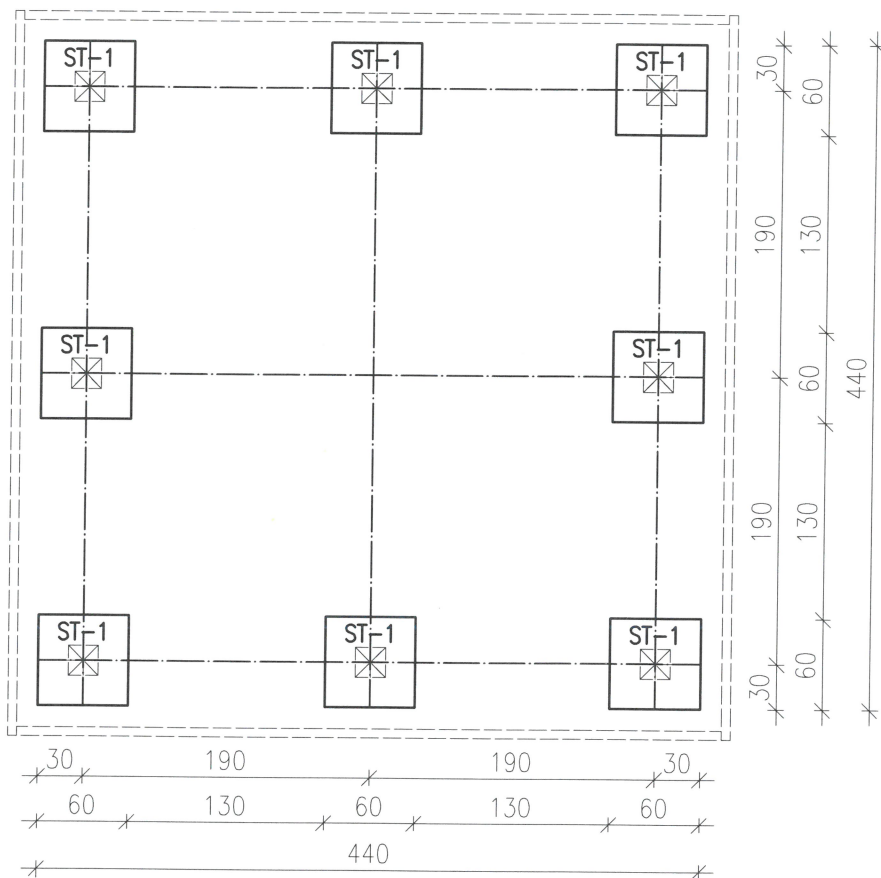


UWAGA: STOPY FUNDAMENTOWE POSADOWIĆ W GRUNCIE NOŚNYM
 Z WYŁĄCZENIEM HUMUSU ISNIEJĄCEGO.

ROBOTY WYKONYWAĆ POD NADZOREM OSOBY UPRAWNIONEJ
 DOKONAĆ ODBIORU WYKOPU PRZED ROBOTAMI FUNDAMENTOWYMI
 ORAZ STÓP I FUNDAMENTÓW PRZEZ OSOBY UPRAWNIONE.

 PROJEKTOWANIE I NADZÓR mgr inż. ROBERT KURYŚ BIURO PROJEKTOWE UL. MICKIEWICZA 7A TEL/FAX (82) 5722165 TEL KOM. 601 165 975 e-mail: robert-kurys@wp.pl		INWESTYCJA: ALTANA 22-200 WŁODAWA, KOROLÓWKA, GMINA WŁODAWA NA DZ. NR 161/4, JEDNOSTKA EWIDENCYJNA: 061906_2- - GMINA WŁODAWA, OBRĘB: NR 0001-KOROLÓWKA KATEGORIA OBIEKTU BUDOWLANEGO-VIII	
		INWESTOR: GMINA WŁODAWA 22-200 WŁODAWA, AL. JANA PAWŁA II 22	
RYSUNEK RZUT FUNDAMENTÓW		SKALA 1:50	NR K-1
FUNKCJA Projektant w specjalności konstrukcyjno-budowlanej w zakresie rozwiązań konstrukcyjno-budowlanych budynków oraz innych budowli	IMIĘ I NAZWISKO inż. Jan Kuryś	NR UPRAWNIENI 91/69 980/CH/92	DATA 20.03.2025R
Projektant w specjalności architektonicznej w zakresie rozwiązań architektonicznych budynków inwentarskich i gospodarczych			
Opracował: br. konstr.-bud. architekt.	mgr inż. Robert Kuryś	7342/CH/10/98	20.03.2025R

KONSTRUKCJA RZUT WIĘŻBY DACHOWEJ skala 1:50

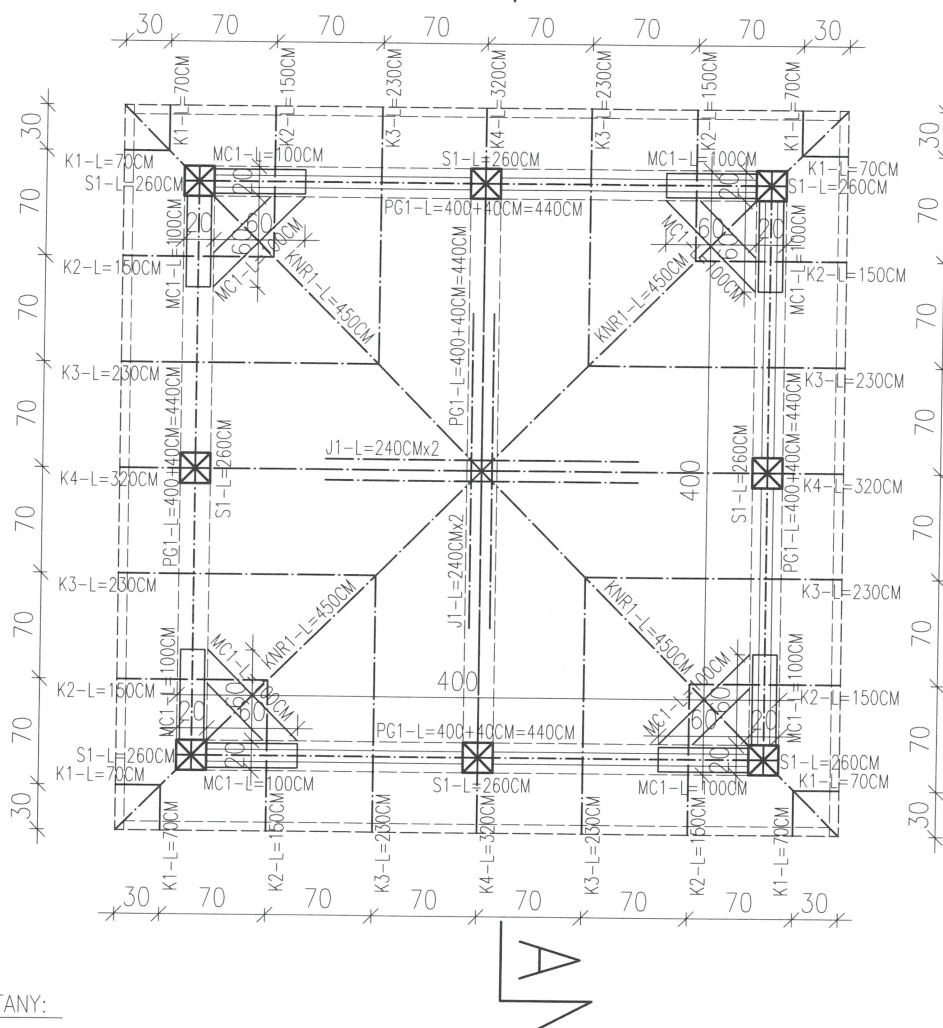


OPIS DO DACHU ALTANY:

POKRYCIE DACHU BLACHODACHÓWKA O GR. 0,55MM W KOLORZE- ODCIENIE SZAROŚCI/ ODCIENIE BRĄZU
PODSUFITKA OKAPU WRAZ Z DESKOWANIEM 4- STRONNE STRUGANE SUSZONE KOMOROWO-IMPREGNOWANE WG. OPISU WYŻEJ
KROKIE 4-STRONNIE STRUGANE SUSZONE KOMOROWO-IMPREGNOWANE WG. OPISU JAK WYŻEJ
DESKA OKAPOWA 4-STRONNIE STRUGANA SUSZONA KOMOROWO-IMPREGNOWANA WG. OPISU JAK WYŻEJ
RYNNY DACHOWE- FI120MM ZE SPADKIEM 0,50%, RURY SPUSTOWE- FI100MM
RYNNY, RURY, OBRÓBKİ BLACHARSKIE W KOLORZE POKRYCIA DACHU

ZESTAWIENIE ELEMENTÓW WIĘŻBY DACHOWEJ NRO					
NR	NAZWA ELEMENTU	DŁUGOŚĆ CM	PRZEKRÓJ CM	SZT.	M3
K1	KROKIEW	70	8X16	8	48,80mb 0,62
K2	KROKIEW	150	8X16	8	
K3	KROKIEW	230	8X16	8	
K4	KROKIEW	320	8X16	4	
KNR1	KROKIEW NARÓŻNA	450	10X20	4	0,36
J1	JĘTKA	240	5X16	4	0,08
S1	SŁUPEK	260	20X20	8	0,83
MC1	MIECZE	100	16X16	12	0,31
PG1	PLATEW GÓRNA	440	20X20	5	0,88
SUMA					3,08

UWAGA: ELEMENTY WIĘŻBY Z ZAPASEM 25-30CM
ELEMENTY WIĘŻBY UWZGLĘDNIJĄ ZAKŁAD-
DŁUGOŚĆ OPISANĄ NA RZUCIE I W TABELI

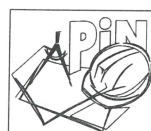

PROJEKTOWANIE I NADZÓR
mgr inż. ROBERT KURYS
BIURO PROJEKTOWE
UL. MICKIEWICZA 7A
TEL/FAX (82) 5722165
TEL KOM. 601 165 975
e-mail: robert-kurys@wp.pl

INWESTYCJA: ALTANA
22-200 WŁODAWA, KOROLÓWKA, GMINA WŁODAWA
NA DZ. NR 161/4, JEDNOSTKA EWIDENCYJNA: 061906_2-
- GMINA WŁODAWA, OBRĘB: NR 0001-KOROLÓWKA
KATEGORIA OBIEKTU BUDOWLANEGO-VIII

INWESTOR: GMINA WŁODAWA
22-200 WŁODAWA, AL. JANA PAWŁA II 22

FAZA: ARCHITEKTURA

RYSUNEK		RZUT WIĘŻBY DACHOWEJ		SKALA	NR
				1:50	K-2
FUNKCJA	IMIE I NAZWISKO	NR UPRAWNIENI	DATA	PODPIS	
Projektant w specjalności konstrukcyjno-budowlanej w zakresie rozwiązań konstrukcyjno-budowlanych budynków oraz innych budowli	inż. Jan Kurys	91/69 980/CH/92	20.03.2025R		
Projektant w specjalności architektonicznej w zakresie rozwiązań architektonicznych budynków inwentarskich i gospodarczych					
Opracował: br. konstr.-bud, architekt.	mgr inż. Robert Kurys	7342/CH/10/98	20.03.2025R		