


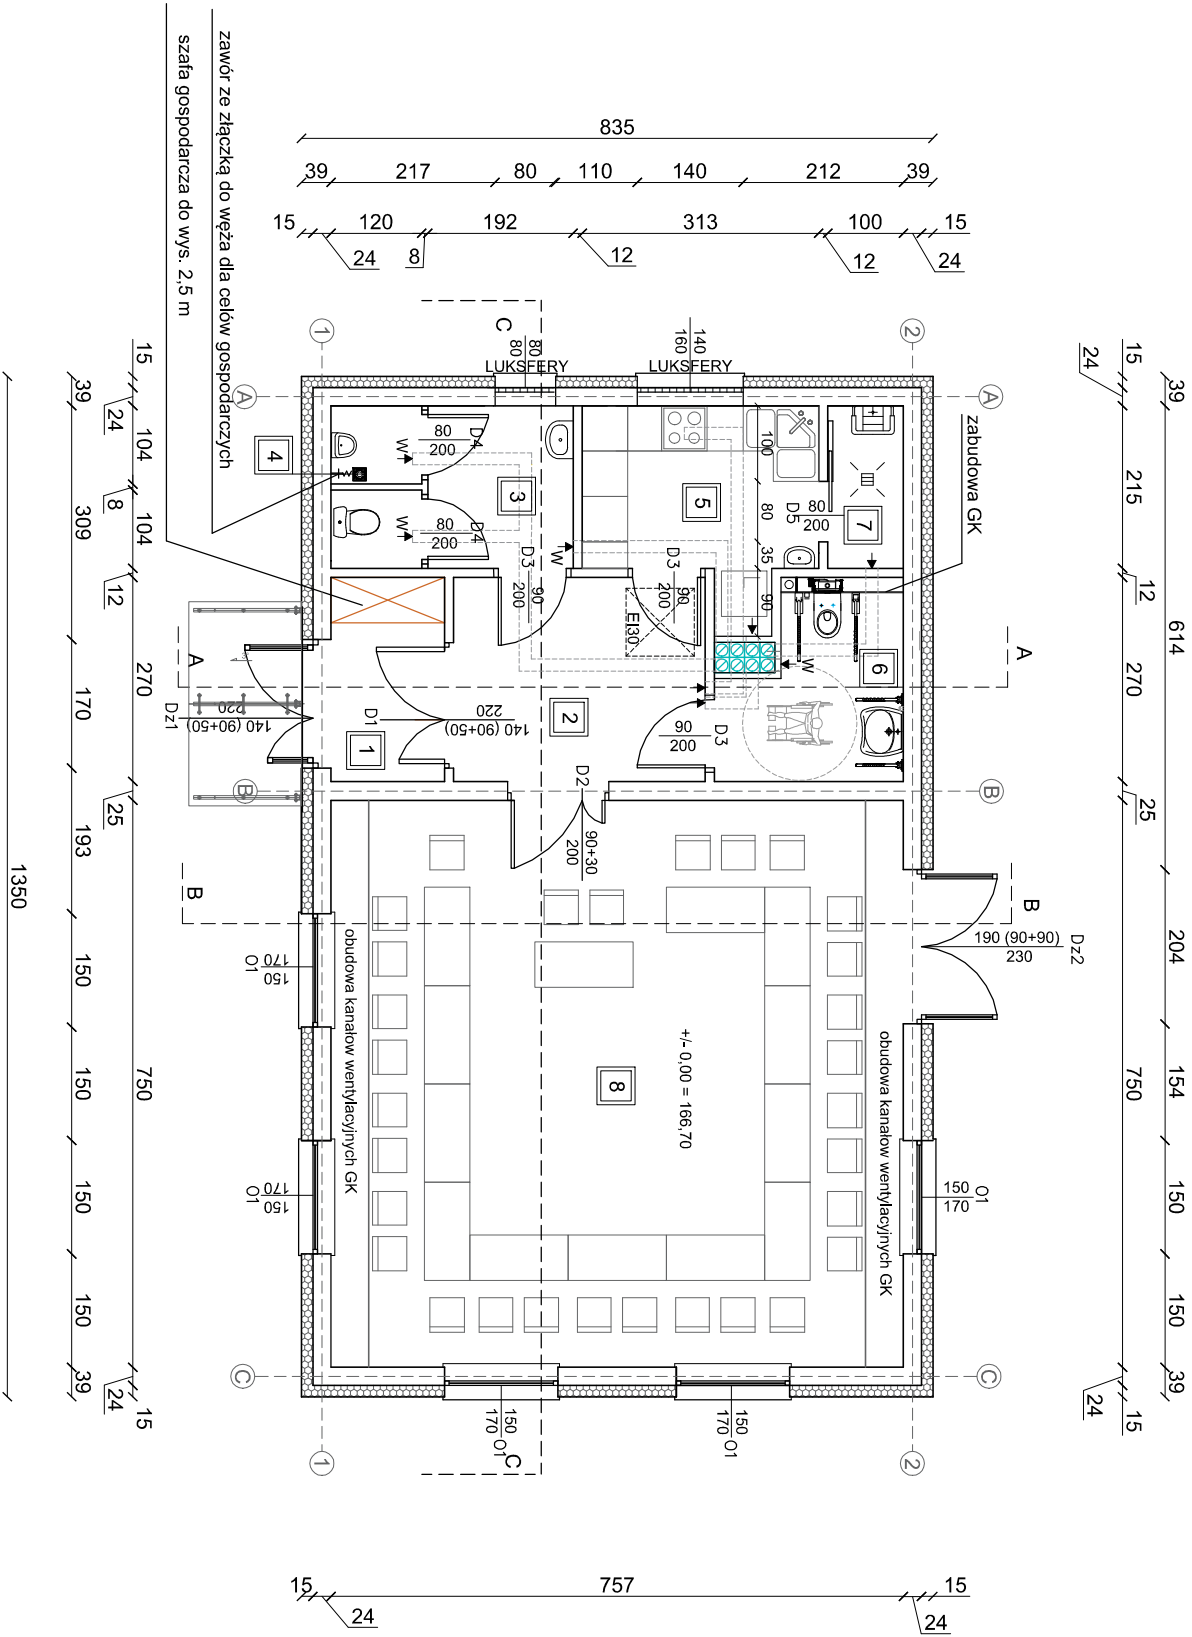

nr pom.	nazwa pomieszczenia	posadzka	powierzchnia
1	wiatrołap	gress	4,05 m2
2	komunikacja	gress	8,99 m2
3	przedsiłonek WC M	gress	4,13 m2
4	WC męski	gress	2,48 m2
5	kuchnia	gress	7,41 m2
6	WC damski i niepełnospr.	gress	5,57 m2
7	pom. magazynowe	gress	2,15 m2
8	sala świetlicy	gress	56,78 m2

suma powierzchni (m2)	91,56 m2
-----------------------	----------

ZADANIE : Budowa świetlicy wiejskiej w Pcinie			
INWESTOR : Gmina Ciepiałów ul. Czachowskiego 1, 27-310 Ciepiałów			
LOKALIZACJA : dz. nr ew.51/1 obręb 0022 Pcin			
TYTUŁ RYSUNKU : rzut parteru			
PROJEKTOWAŁ :		NR UPRAWNIENI :	PODPIS :
SPRAWDZIŁ :			
OPRACOWAŁ :			
STADIUM : PROJEKT TECHNICZNY	DATA : 12.2025r.	SKALA : 1:100	NR RYS. : A.1

UWAGA:
W poziomie stropu żelbetowego należy zamontować kłapę rewizyjną EI 30 - światło przejścia 70x70 cm, pod kłapą w płaszczyźnie sufitu podwieszzonego zamontować schody strychowe 120x80 . Otwór w stropie wg rys. konstrukcji.
Należy dokładnie rozmierzyć umieszczenie schodów aby zapewnić swobodę otwarcia kłapy i rozłożenie schodów