


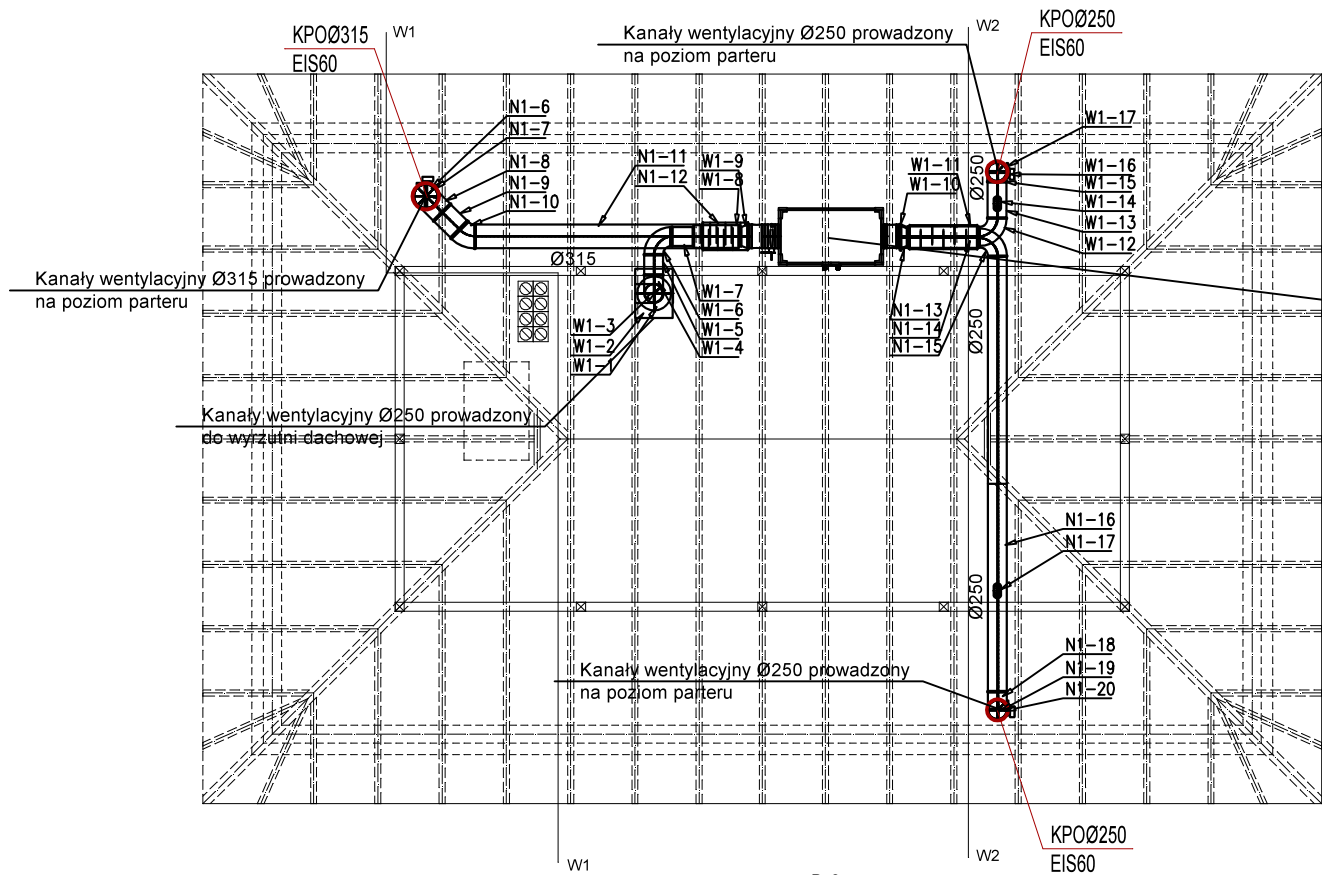


Centrala wentylacyjna nawiewno-wywiewna NW1 z odzyskiem ciepła oraz nagrzewnicą elektryczną wykonanie stojące MONTAŻ NA STROPIE Wydajność (nawiew/wywiew): 800/800m3/h, Ciśnienie dysp. 200 Pa, Przeciwrządpy wymiennik ciepła, Sprawność odzysku ciepła min. 80%, Nagrzewnica elektryczna, moc Q=3,0 kW, Moc wentylatorów 2x1,0 kW Masa 234 kg,

nr pom.	nazwa pomieszczenia	posadzka	powierzchnia
1	wiatrołap	gress	4,05 m2
2	komunikacja	gress	8,99 m2
3	przedśionek WC M	gress	4,13 m2
4	WC męski	gress	2,48 m2
5	kuchnia	gress	7,41 m2
6	WC damski i niepełnospr.	gress	5,57 m2
7	pom. porządkowe	gress	2,15 m2
8	sala świetlicy	gress	56,78 m2

suma powierzchni (m2)	91,56 m2
-----------------------	----------

OZNACZENIA:

ZNØ160 +200m3/h		Zawór wentylacyjny/anemostat nawiewny, średnica w mm
ZWØ160 -200m3/h		Zawór wentylacyjny/anemostat wywiewny, średnica w mm
Ø200		Kanały wentylacyjne okrągłe sztywne Spiro z blachy stalowej ocynk. (średnica w mm)
KD		Kratka kontaktowa/ podcięcie drzwi
Ww1 Vw=50m3/h		Wentylator wyciągowy montowany na kanale wentylacyjnym DN100 Vnax=95m3/h, dP=40Pa, Pel=8W
KPOØ250 EIS60		Przeciwpożarowa kłapa odcinająca o klasie odporności ogniowej EIS60 do okrągłych przewodów wentylacyjnych. Wyposażona w wyzwalacz topikowy (T=72°C) Normalnie otwarta. Średnica w mm

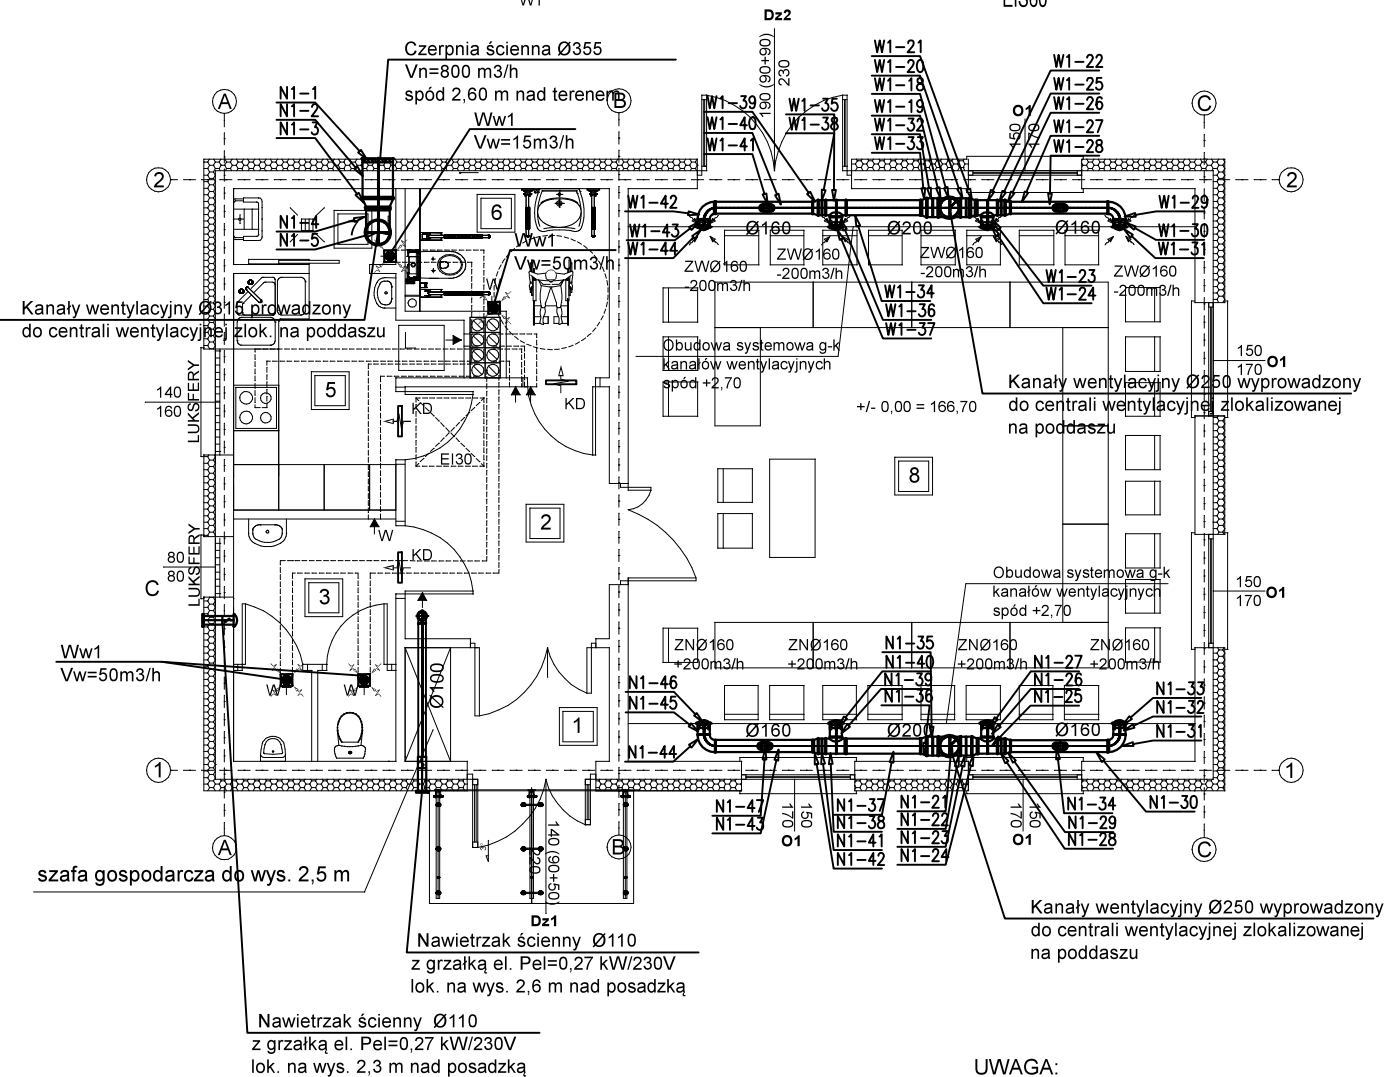

uzgodnienia rzeczoznawcy ds. higienicznych i zdrowotnych

ZADANIE:

Budowa świetlicy wiejskiej w Pcinie

INWESTOR:

Gmina Ciepiałów
ul. Czachowskiego 1, 27-310 Ciepiałów

LOKALIZACJA:

dz. nr ew.51/1 obręb 0022 Pcin

TYTUŁ RYSUNKU:

RZUT PARTERU, RZUT PODDASZA
WENTYLACJA MECHANICZNA

PROJEKTOWAŁ:

mgr inż. ADRIAN TKACZY
nr uprawnień: MAZ/0871/PBS/21
specjalność: sieci i inst. sanit.

PODPIS:

SPRAWDZIŁ:

inż. IWONA LIŻEWSKA
nr uprawnień: WBP-II-K-8386/RA/77/83
specjalność: sieci i inst. sanit.

STADIUM:

PROJEKT
TECHNICZNY

DATA:

12.2025r.

SKALA:

1:100

NR RYS.:

WM.01

UWAGA:

W poziomie stropu żelbetowego należy zamontować kłapę rewizyjną EI 30 - światło przejścia 70x70 cm, pod kłapą w płaszczyźnie sufitu podwieszonego zamontować schody strychowe 120x80 . Otwór w stropie wg rys. konstrukcji. Należy dokładnie rozmierzyć umieszczenie schodów aby zapewnić swobodę otwarcia kłapy i rozłożenie schodów