


poz. Ława Ł-1
szt.1

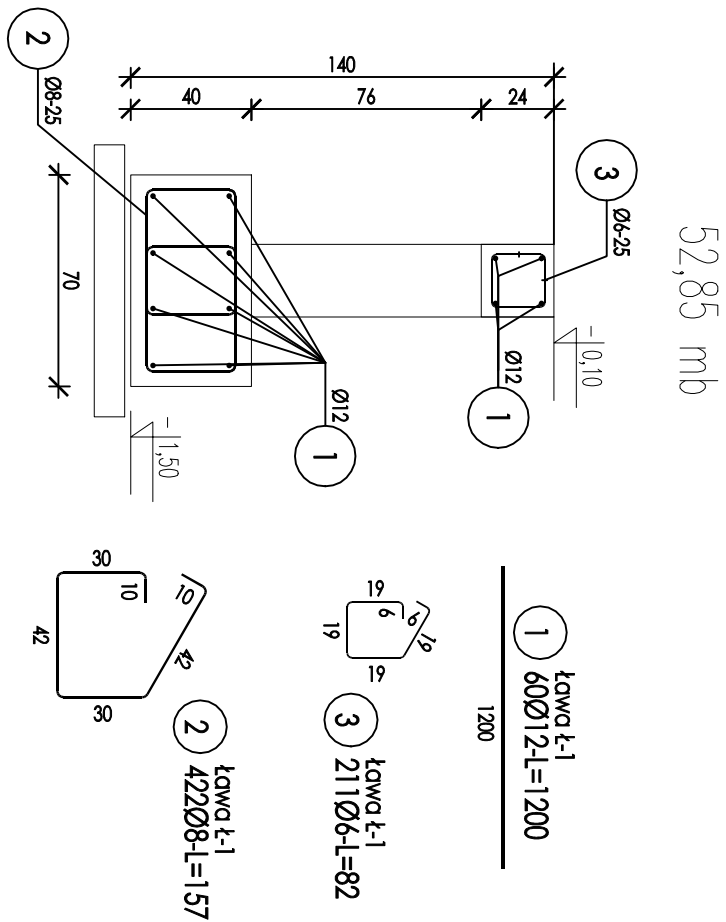


ZESTAWIENIE STALI

Nr pręta	Ø	Stal	Długość pręta na 1 poz.	Liczba		Długość łączna	
				prętów	pozycji	prętów	
l	[mm]	l	[m]	na 1 poz.	[szt]	łączne	Ø6 Ø12 Ø8
Ława Ł-1							
1	12	B500SP	12,00	60	1	60	
2	8	RB500W	1,57	422	1	422	
3	6	B500SP	0,82	211	1	211	
Razem długość prętów							
Masa łącznikowa						[mb]	
Masa prętów dla danej średnicy						[kg/mb]	
Masa łączna						[kg]	
							720,00 662,54 173,02 720,00 0,888 0,395 38,4 639,4 261,7 939,5

UWAGA : Sumaryczna długość prętów jest długością rzeczywistą w osi pręta
metodą B wg PN-EN ISO 3766:2006.

poz. Zbrojenie naroża wieńca fundamentowego
szt.1

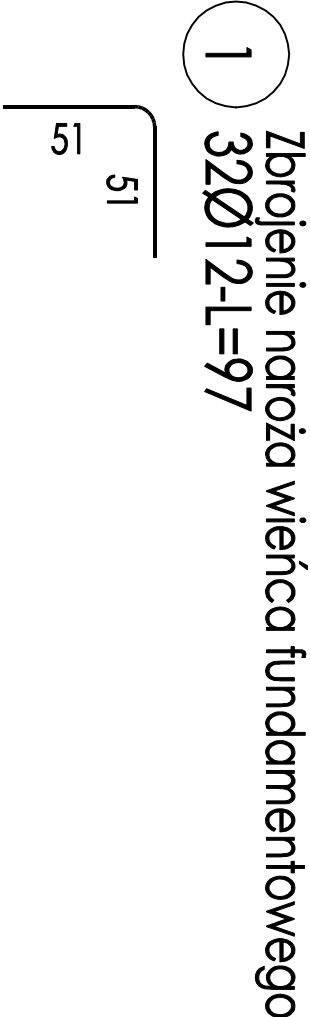

ZESTAWIENIE STALI

Nr pręta	Ø	Stal	Długość pręta na 1 poz.	Liczba		Dł. łączna	
				prętów	pozycji	prętów	B500SP Ø12
l	[mm]	l	[m]	na 1 poz.	[szt]	łączne	[m]
1	12	B500SP	0,97	32	1	32	31,04
Zbrojenie naroża wieńca fundamentowego							
Razem długość prętów						[mb]	31,04
Masa łącznikowa						[kg/mb]	0,888
Masa prętów dla danej średnicy						[kg]	27,6
Masa łączna						[kg]	27,6

UWAGA : Sumaryczna długość prętów jest długością rzeczywistą w osi pręta
metodą B wg PN-EN ISO 3766:2006.

Dane materiałowe:

Otulina 50mm
Beton C25/30 W8
Stal A-IIIN (B500SP)

ZADANIE:
Budowa świetlicy wiejskiej w Pcinie

INWESTOR:
Gmina Ciepiałów
ul. Czachowskiego 1, 27-310 Ciepiałów

LOKALIZACJA:
dz. nr ew.51/1 obręb 0022 Pcin

Tytuł rysunku:

przekroje fundamentów

PROJEKTOWAŁ:
mgr inż.
Wojciech Molga

NR UPRAWNIENI:
MAZ/0552/PWOK/11

PODPIS:

SPRAWDZIŁ:
mgr inż.
Józef Garczyński

GP-III-8386/33/87

STADIUM:
PROJEKT
TECHNICZNY

DATA:
12.2025r.

SKALA:
1:25

NR RYS.:
K.2