

Rzut konstrukcji parteru

Skala 1:50

ściana nośna

SILKA

podprężenie

podciąg, podciąg

Dozbrojenie naroży i skrzyżowania wieńców

Uwaga:

Dozbrojenie wykonane zgodnie z projektem

Uwagi dodatkowe:

Roboty budowlane i instalacyjne muszą być prowadzone z równoległą koordynacją międzybranżową, przed przystąpieniem do robót wykonawca powinien zapoznać się z całą dokumentacją branżową.

W sprawach nieuregulowanych dokumentacją obowiązującą:

- wykonać techniczne wykonanie i odbiór robót budowlano-montażowych; normy Polskiego Komitetu Normalizacyjnego.

- techniki, wyliczenia, świadectwa dopuszczenia, listy historyjki techniki budowlanej - wykonać techniczne wykonanie i odbiór robót budowlano-montażowych

- wymiary elementów podanych w projekcie

W przypadku robót w wykonaniu między branżami budowlanymi należy powiadomić projektanta


Określenie w projekcie i sposobu wykonania przy uwzględnieniu opisanego części składowej

Zdobienie naroży wieńców kółek w miejscach poprzecznych oraz wpuszczanie na mł. ścian i podciąg i

Zdobienie naroży wieńców zgodnie z zasadami i sposobami i sposobami elementów rozdzielnych;

Wymiary i podobny wszystkich elementów konstrukcyjnych przed wykonaniem muszą zostać sprawdzone na budowie;

Lp - podprężenie przedmiotowe (według specyfikacji producenta)

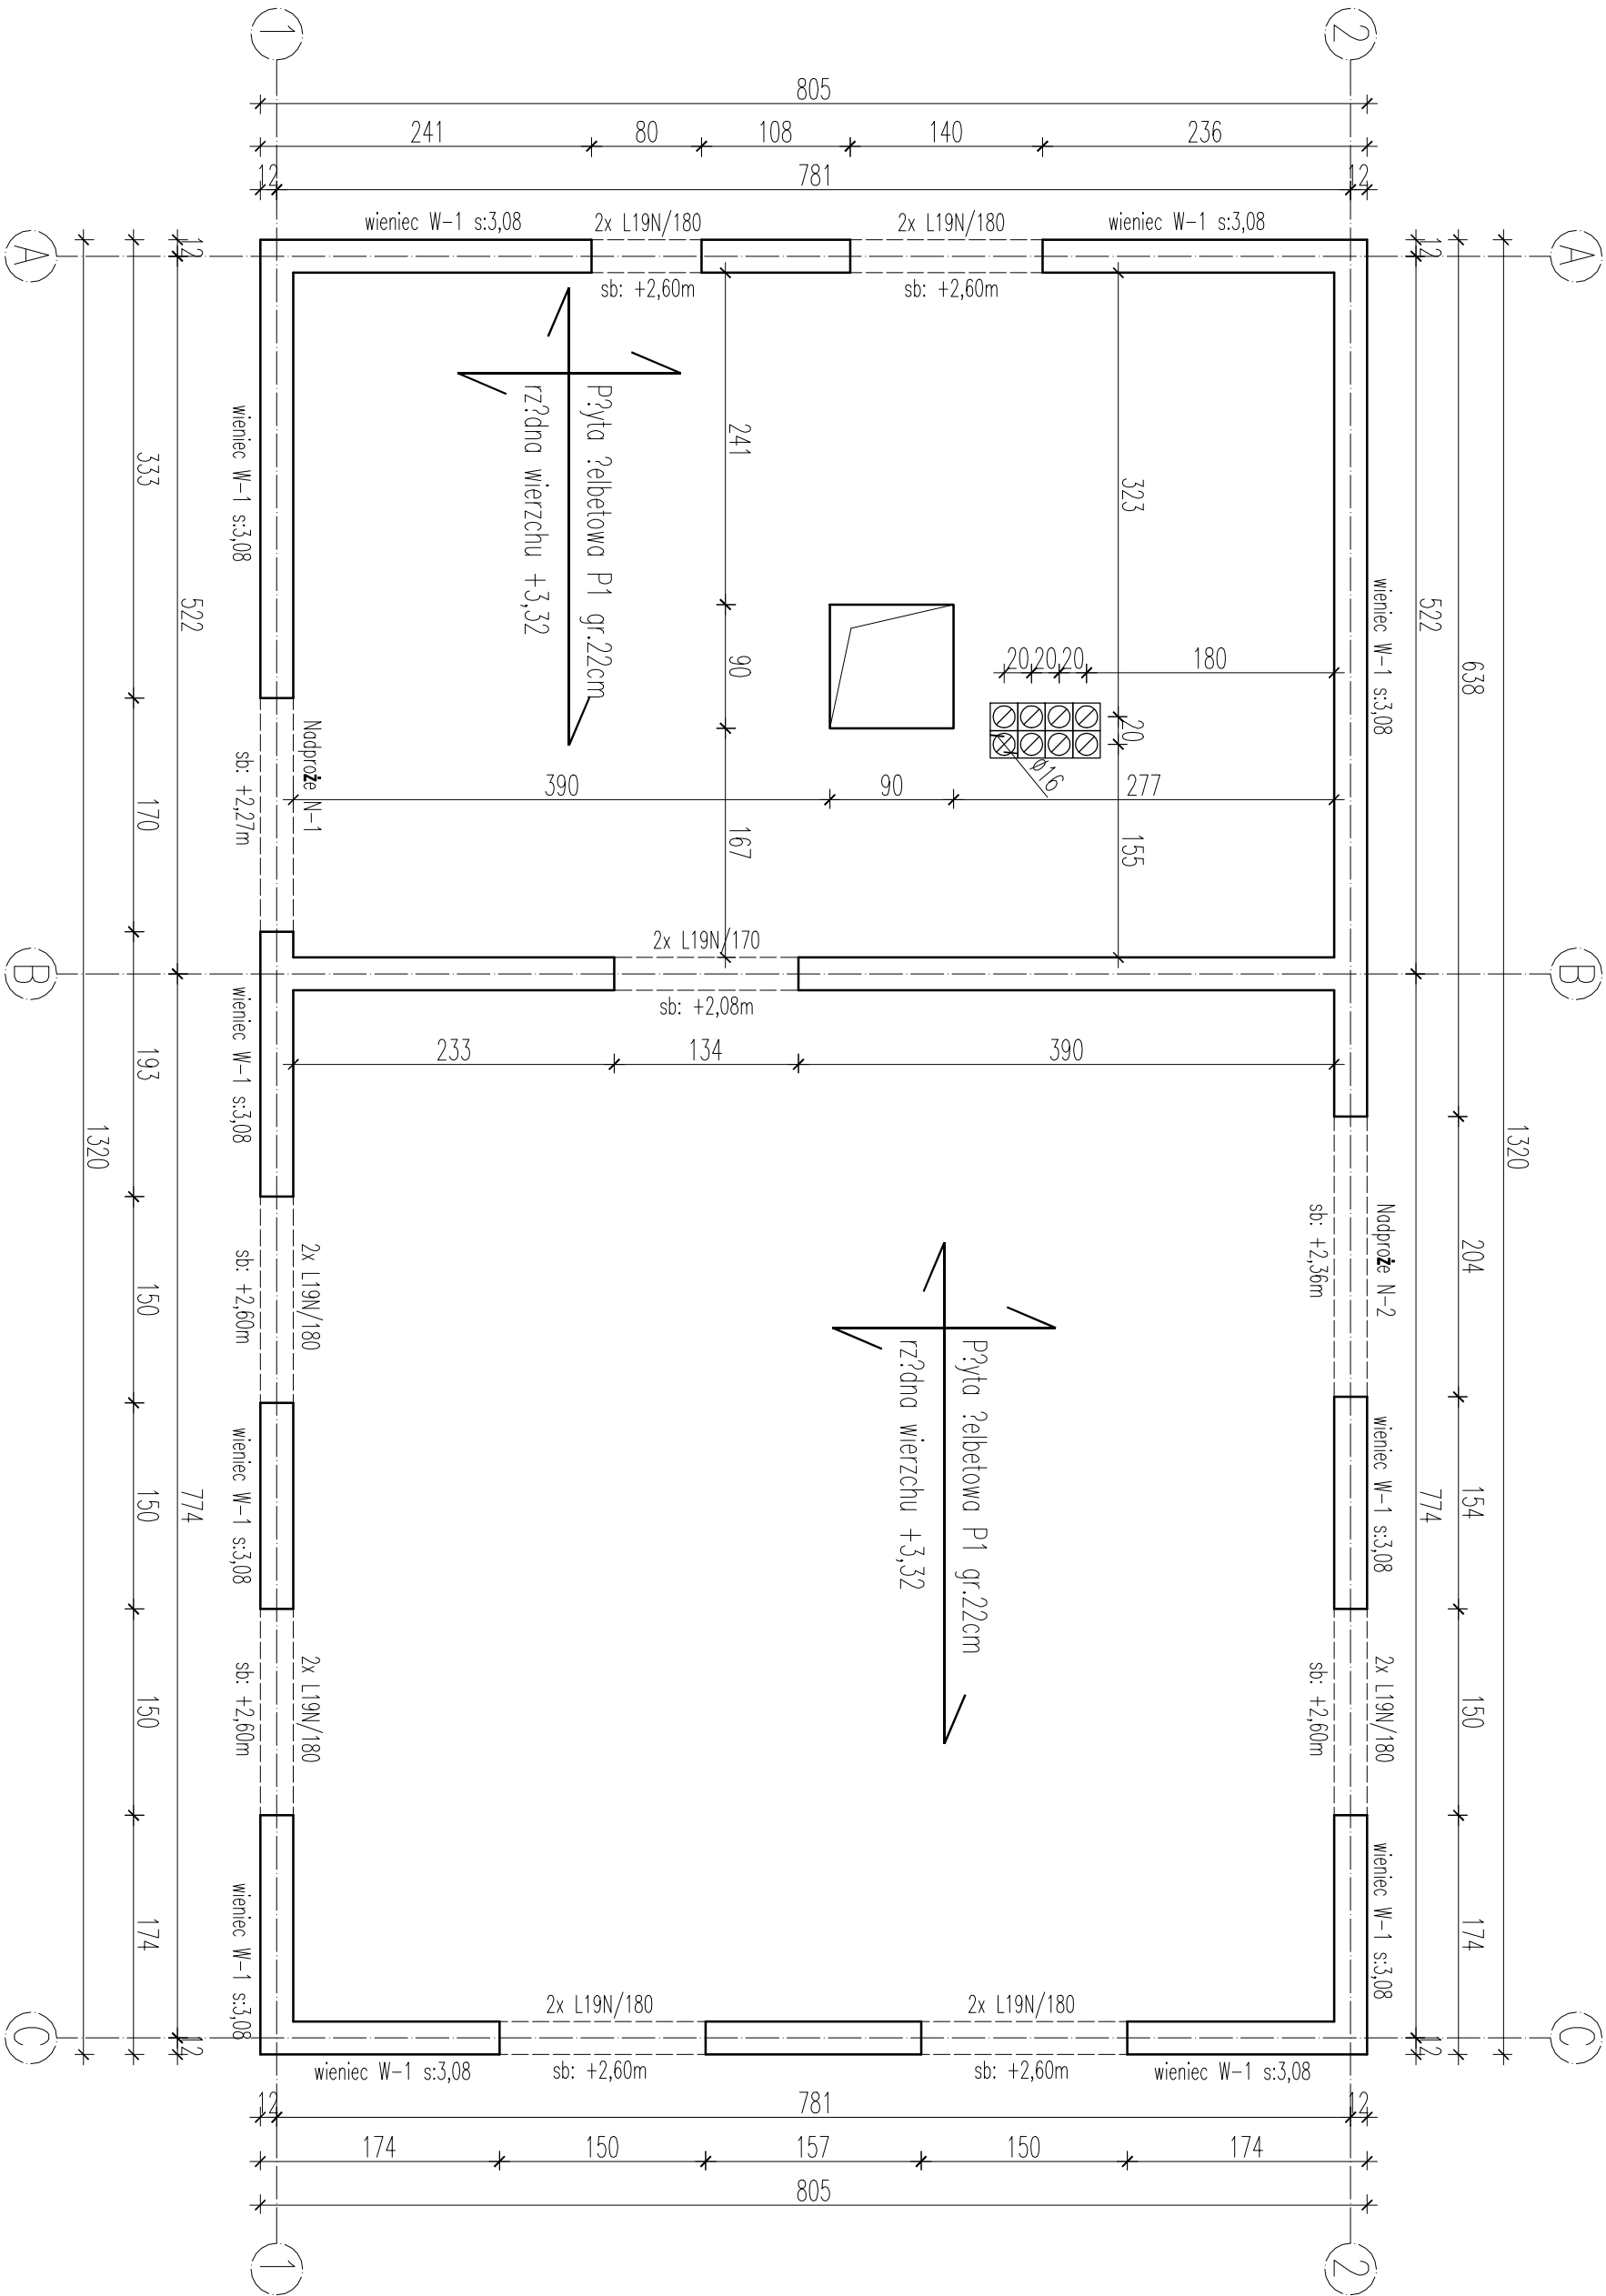

ZADANIE:			
Budowa świetlicy wiejskiej w Peinie			
INWESTOR:			
Gmina Ciepłówek			
ul. Czachowskiego 1, 27-310 Ciepłówek			
LOKALIZACJA:			
dz. nr ew.51/1 obręb 0022 Pcin			
TYTUŁ RYSUNKU:			
Rzut konstrukcji parteru			
PROJEKTOWAŁ:		NR JERZYMIENI:	
mgr inż.		MAZ0552/PWOK/11	
Wojciech Mielga			
SPRAWDZIŁ:		GP-III-3886/3387	
mgr inż.			
Józef Ganczyński			
STADIUM:		SKALA:	
PROJEKT		1:50	
TECHNICZNY		NR RYS.:	
		K.3	