


poz. Zbrojenie górne stropu

szt.1

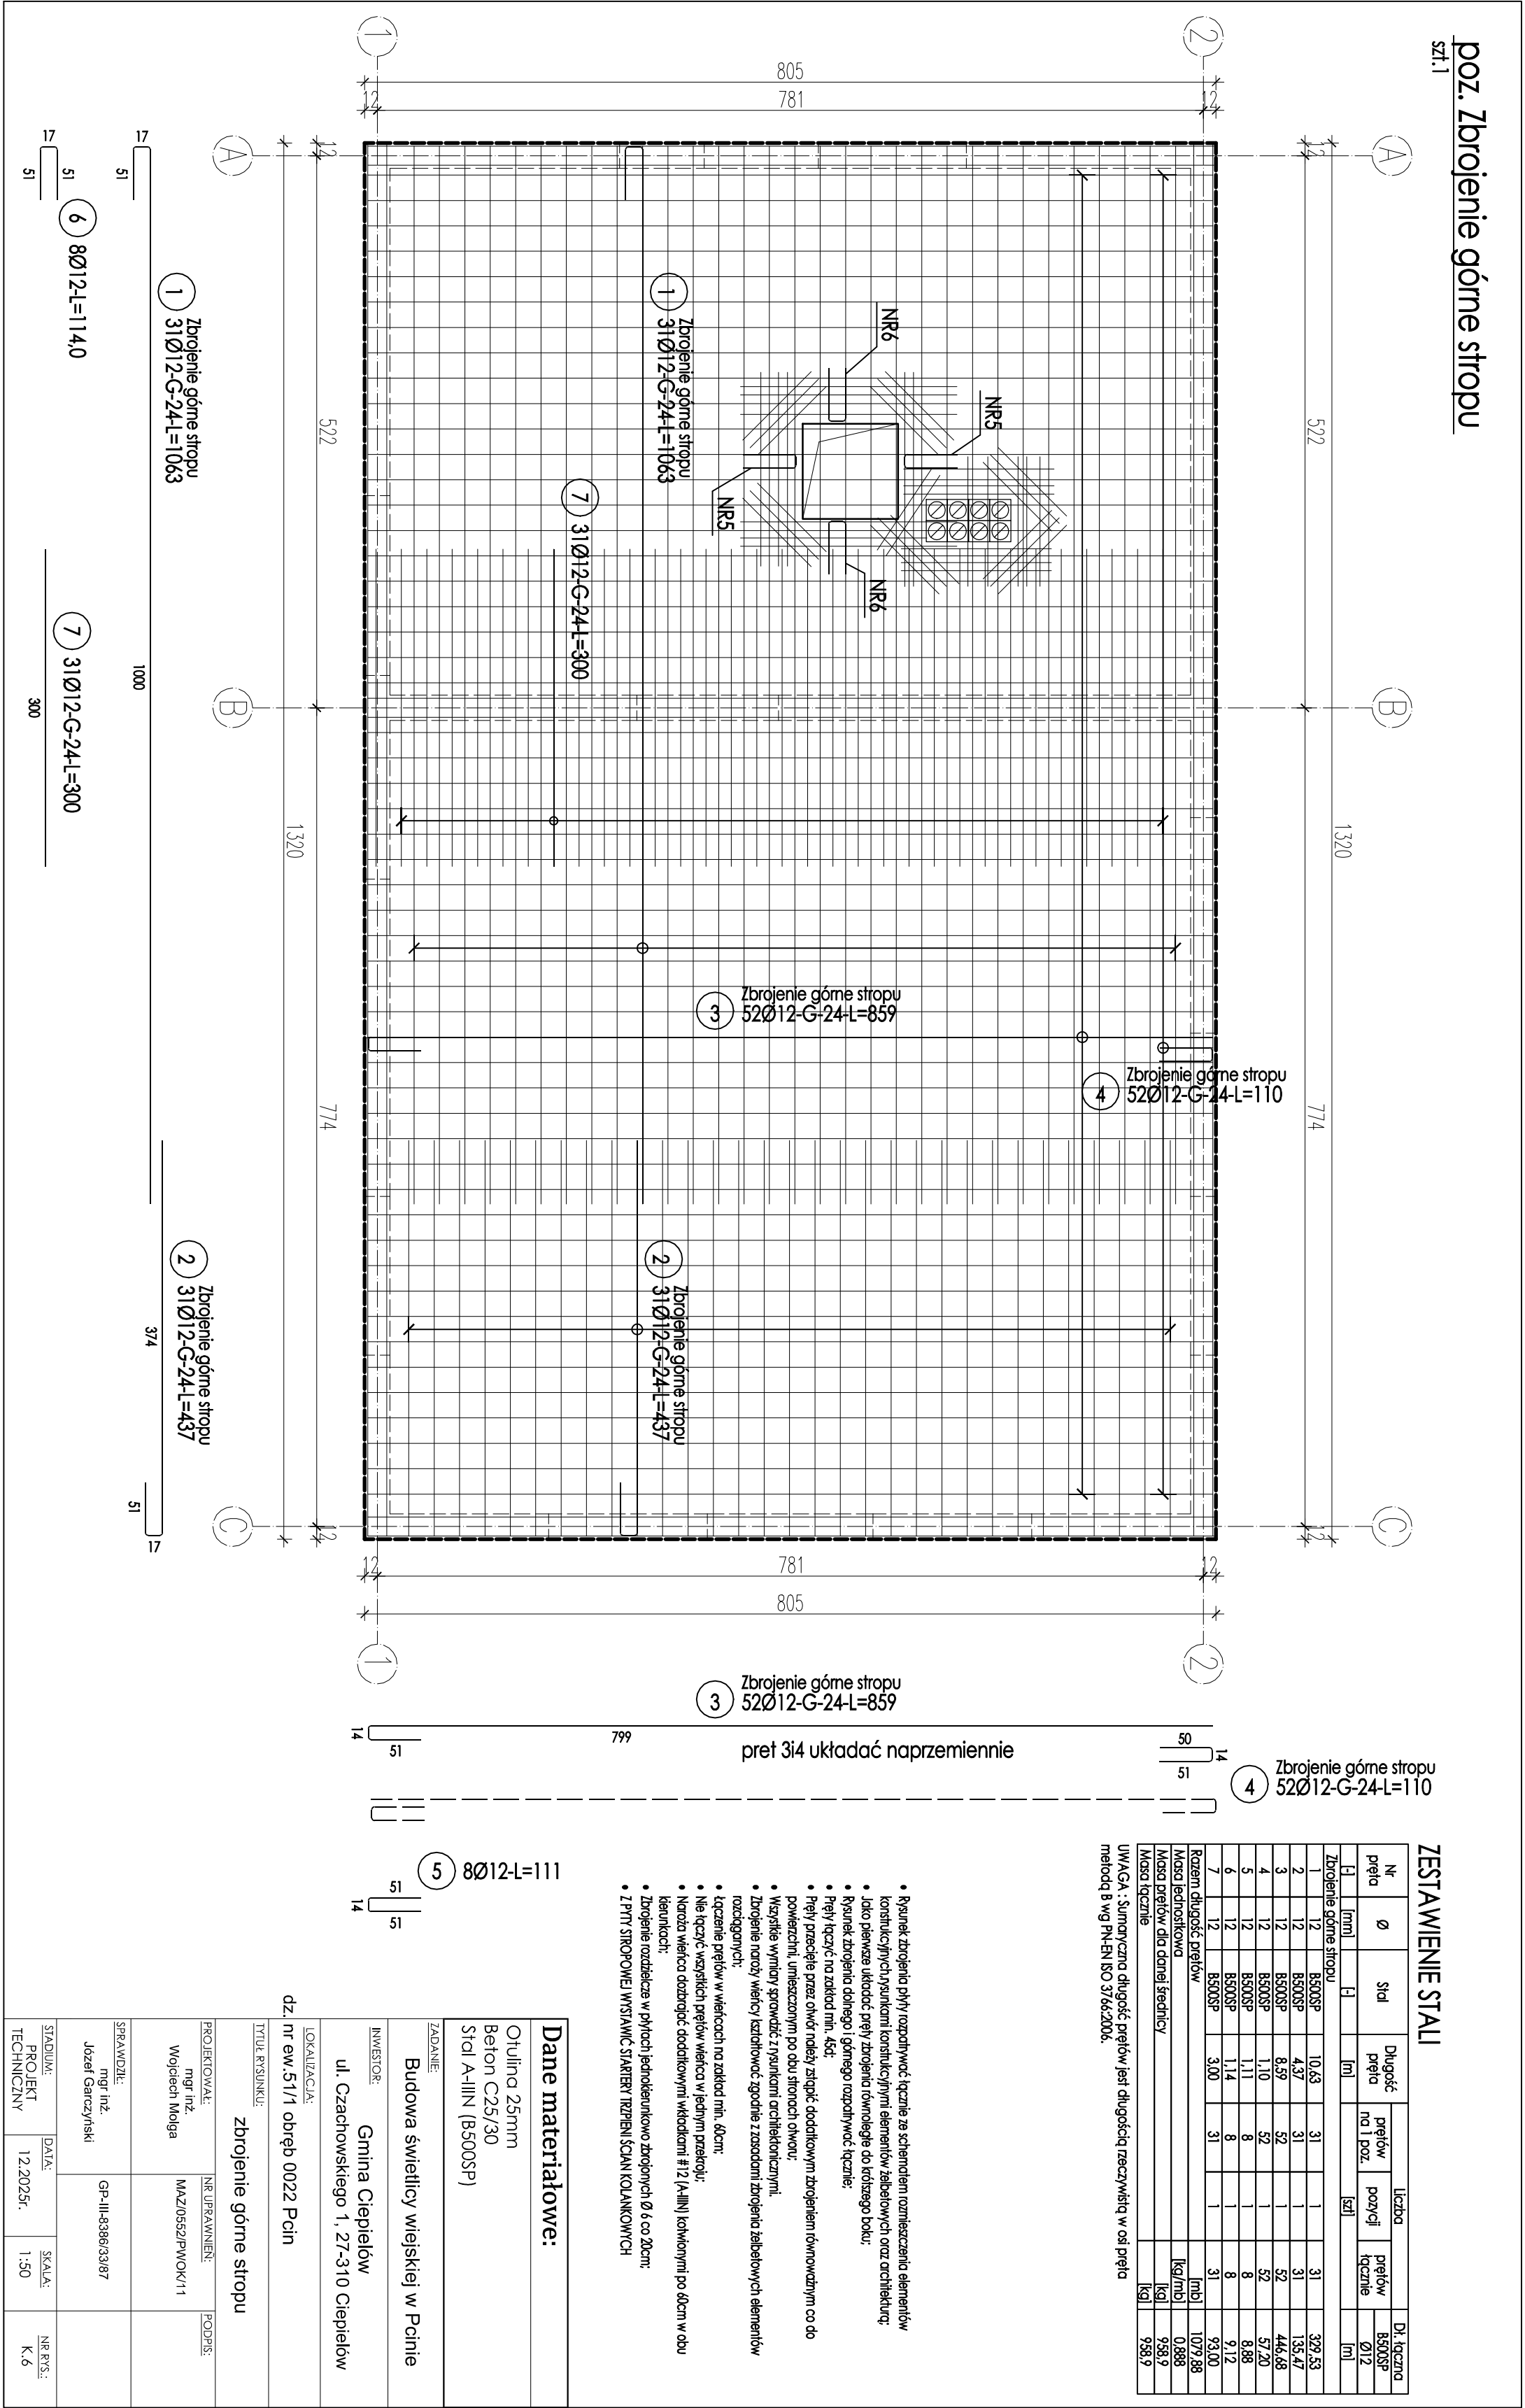

ZESTAWIENIE STALI

Nr pręta	Ø	Stal	Długość prętów po l. poz.	Liczba pozycji	Łączna		Di. łączna B500SP Ø12
					prętów łączne	kg	
H	h	H	h	[szt]	[m]	[m]	
Zbrojenie górne stropu							
1	12	B500SP	10,63	31	1	31	329,53
2	12	B500SP	4,97	31	1	31	135,47
3	12	B500SP	8,97	52	1	52	446,68
4	12	B500SP	1,10	52	1	52	57,20
5	12	B500SP	1,11	8	1	8	8,88
6	12	B500SP	1,14	8	1	8	9,12
7	12	B500SP	3,00	31	1	31	93,00
Razem długość prętów							1079,88
Masa prętów dla dolnej średnicy							10,888
Masa łączna							958,9

UWAGA : Sumaryczna długość prętów jest długością rzeczywistą w osi pręta metodą B wg PN-EN ISO 3766:2006.

- Rysunek zbrojenia płyty/rozprawić łącznie ze schematem rozmieszczenia elementów konstrukcyjnych/pozurkami konstrukcyjnymi elementów zalegowych oraz architekturą;
- Ilość prętów, układ prętów zbrojenia równoległy do kierunku robót;
- Rysunek zbrojenia dolnego i górnego rozprawić łącznie;
- Pręt łączyć na zakład min. 45d;
- Pręt przecięcie przez otwór należy zastąpić dodatkowym zbrojeniem równoważnym co do powierzchni, umieszczonym po obu stronach otworu;
- Wszystkie wymiary sporządzić z rysunkiem architektonicznym;
- Zbrojenie należy wykonywać zgodnie z zasadami zbrojenia zalegowych elementów rozdzielnych;
- Zbrojenie prętów w węzłach na zakład min. 45cm;
- Nie łączyć węzłów prętów wkręca w jednym przekroju;
- Należy wykonać dodatkowy węzłownik #12 (A-III) łącznie po 45cm w obu kierunkach;
- Zbrojenie rozdzielać w płytach jednostronkowo zbrojonych Ø 6 co 20cm;
- LPTN SIROPOWE WYSTAWIĆ SIARKIERI PRZEBIENI SCIAN KOLANKOWICHI

Dane materiałowe:

Otulina 25mm
Betón C25/30
Stal A-IIIIN (B500SP)

ZADANIE:

Budowa świetlicy wiejskiej w Peinie

INWESTOR: Gmina Ciepłków

ul. Czachowskięgo 1, 27-310 Ciepłków

dz. nr ew.51/1 obręb 0022 Pein

LOKALIZACJA:

TYTUŁ RYSUNKU:

Zbrojenie górne stropu

PROJEKTOWAŁ: mgr inż. MAZ0552/PWOK/11

WYKONAŁ: mgr inż. GP-III-5386/5387

Wojciech Młoga

mgr inż. Józef Garczyński

SKALA: 1:50

DATA: 12.2025r.

PROJEKT TECHNICZNY

NR RYS.: K.6