


poz. Wieniec W-1

szt.1
42,5mb

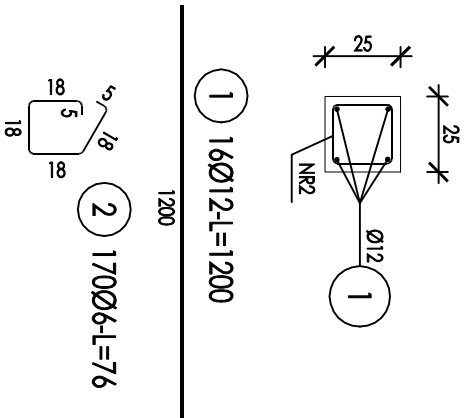


ZESTAWIENIE STALI

Nr pręta	Ø	Stal	Długość pręta	Liczba			Długość łączna	
				prętów na 1 poz.	pozycji	prętów łączne	B500SP	Ø12
[]	[mm]	[]	[m]		[szt]			[m]
Wieniec W-1								
1	12	B500SP	12,00	16	1	16		192,00
2	6	B500SP	0,76	170	1	170	129,20	
Razem długość prętów							[mb]	129,20
Masa jednostkowa							[kg/mb]	0,222
Masa prętów dla danej średnicy							[kg]	28,7
Masa łączna							[kg]	199,2

UWAGA : Sumaryczna długość prętów jest długością rzeczywistą w osi pręta metodą B wg PN-EN ISO 3766:2006.

poz. Trzpień T1.1

szt.20

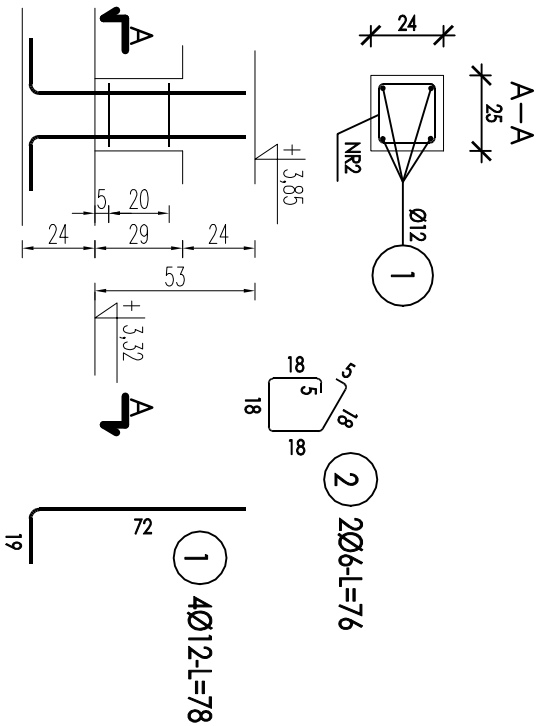


ZESTAWIENIE STALI

Nr pręta	Ø	Stal	Długość pręta	Liczba		Długość łączna	
				prętów na 1 poz.	pozycji	prętów łączne	B500SP Ø6 Ø12
[]	[mm]	[]	[m]		[szt]		[m]
Trzpień T1.1							
1	12	B500SP	0,78	4	8	32	24,96
2	6	B500SP	0,76	2	8	16	12,16
Razem długość prętów						[mb]	24,96
Masa jednostkowa						[kg/mb]	0,888
Masa prętów dla danej średnicy						[kg]	22,2
Masa łączna						[kg]	24,9

UWAGA : Sumaryczna długość prętów jest długością rzeczywistą w osi pręta metodą B wg PN-EN ISO 3766:2006.

poz. Zbrojenie naroży wieńcy

szt.1

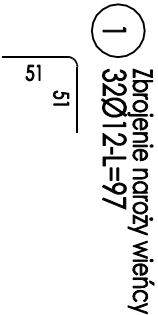

ZESTAWIENIE STALI

Nr pręta	Ø	Stal	Długość pręta	Liczba				Dł. łączna B500SP
				prętów na 1 poz.	pozycji	prętów łączne	Ø12	
[l]	[mm]	[l]	[m]	[szt]	[m]	[m]	[m]	
Zbrojenie naroży wieńcy								
1	12	B500SP	0,97	32	1	32	31,04	
Razem długość prętów							[mb]	
Masa jednostkowa							[kg/mb]	
Masa prętów dla danej średnicy							[kg]	
Masa łączne							[kg]	

UWAGA : Sumaryczna długość prętów jest długością rzeczywistą w osi pręta metodą B wg PN-EN ISO 3766:2006.

Trzpienie i wieńce attyk, strychu
Skala 1:25

Dane materiałowe:			
Otulina 30mm Beton C25/30 Stal A-IIIN (B500SP)			
ZADANIE: Budowa świetlicy wiejskiej w Pcinie			
INWESTOR: Gmina Ciepeliów ul. Czachowskiego 1, 27-310 Ciepeliów			
LOKALIZACJA: dz. nr ew.51/1 obręb 0022 Pcin			

TYTUŁ RYSUNKU: trzpienie i wieńce attyki, strychu			
PROJEKTOWAŁ: mgr inż. Wojciech Mołga		NR UPRAWNIENI: MAZ/0552/PWOK/11	
SPRAWDZIŁ: mgr inż. Józef Garczyński		GP-III-8386/33/87	
STADIUM: PROJEKT TECHNICZNY	DATA: 12.2025r.	SKALA: 1:25	NR RYS.: K.8