


ELEWACJA POŁUDNIOWO-WSCHODNIA

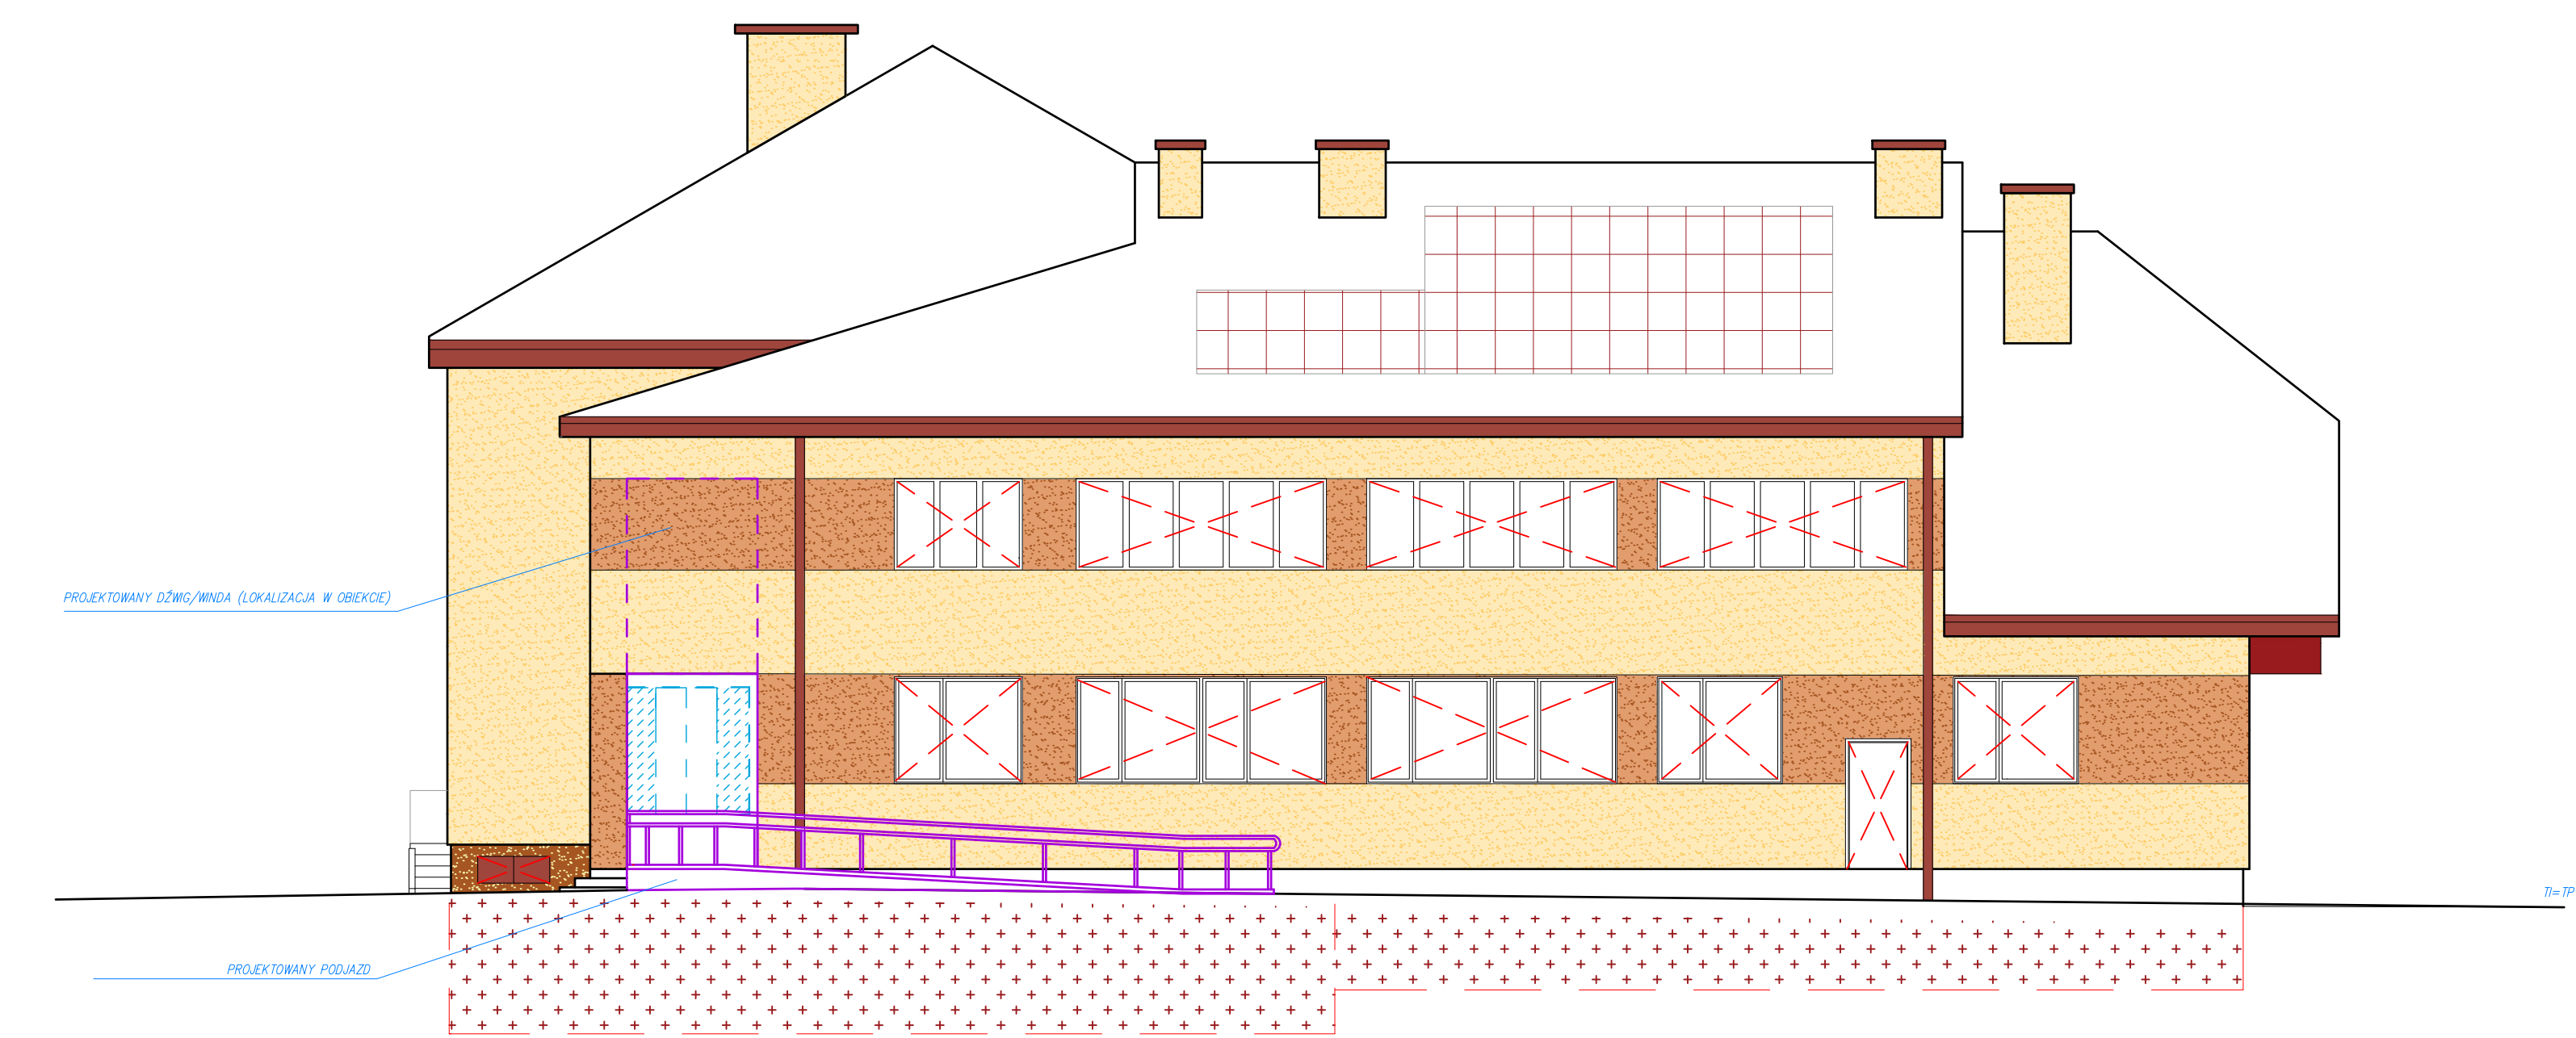

ELEWACJA POŁUDNIOWO-ZACHODNIA



BUDYNEK PRZEDSZKOLA PUBLICZNEGO

OPIS ZADAŃ OBJĘTYCH WNIOSEM, WYMAGAJĄCYCH UZYSKANIA POZWOLENIA NA BUDOWĘ		
1	PRZEBUDOWA ELEMENTÓW KONSTRUKCYJNYCH – OTWORY DRZWIOWE	Zakłada się poszerzenie otworów i wymianę drzwi wewnętrznych których wymiar w świetle jest mniejszy niż 90 cm. Drzwi i otwory oznaczone na rysunku. Wymiar otworu drzwiowego nie mniejszy niż 100 cm, w miejscu wybicie wykonane zostanie wzmocnienie nadproża dla zapewnienia minimalnego podparcia
2	WYKONANIE PODNOŚNIKA/DŹWIGU PLATFORMOWEGO/WINDY DLA NIEPEŁNOSPRAWNYCH	Projektuje się wykonanie dźwigu platformowego/podnośnika/windy dla niepełnosprawnych w miejscu oznaczonym na rysunku komunikującym parter z poziomem sceny oraz piętra. Dla tego celu w miejscu parteru zakłada się wykonanie płyty fundamentowej w miejscu lokalnego utwardzenia terenu/podestu schodów, w poziomie sceny wykonanie wpacowania i izolacji zamurowania zbyt dużego otworu drzwiowego służącego dotychczas jako miejsce transportu elementów aranżacji sceny i nagłośnienia na czas spektaklu (samo zamurowanie wykonane wg projektu termomodernizacji), w poziomie stropu nad parterem zakłada się wybicie otworu w stropie bez naruszenia układu konstrukcyjnego lub wykonania dodatkowych wzmocnień, w poziomie piętra wydzielenia komunikacji, przedziału windy oraz wybicie otworu w ścianie dla skomunikowania poszczególnych części budynków z wykorzystaniem antresoli nad sceną
3	WYKONANIE NOWYCH OTWORÓW DRZWIOWYCH	Projektuje się wykonanie nowych otworów drzwiowych z uwagi na reorganizację komunikacji w obiekcie oraz wydzielenie nowych pomieszczeń bez zmiany ogólnego charakteru obiektu. Otwory wykonane w minimalnym wymiarze 100x210 cm zwiększone nadprożem stalowym z ceownika podwójnego skróconego. Otwór wykuty po uprzednim wykonaniu nadproża i zabetonowaniu, tak aby zapewnić stateczność ściany.
OPIS ZADAŃ NIE WYMAGAJĄCYCH UZYSKANIA POZWOLENIA NA BUDOWĘ		
4	WYDZIELENIE NOWYCH POMIESZCZEŃ SANITARNYCH	Projektuje się wydzielenie ścianami działowymi pomieszczeń sanitarnych dla osób niepełnosprawnych, ściany działowe z płyt g-k odpornych an wilgoć lub bloczków z gazobetonu, z okładziną ścielną z płytek ceramicznych do wysokości min. 2,0m od powierzchni posadzki, posadzka z płytek min. R9, komplet wyposażenia sanitarnego i uchwyty. Wydzielenie pomieszczeń w ramach istniejącej kubatury, bez wpływu na warunki ppoż, poprawiająca warunki higieniczno-sanitarne w budynku.
5	REMONT ANTRESOLI NAD SCENĄ	Projektuje się remont antresoli nad sceną poprzez okładzinę nawierzchni w standardzie nie utrudniającym ruchu osobom niepełnosprawnym, montaż dodatkowego pochwyty, oznakowanie trasy, w tym oznakowania nawierzchniowe, roboty malarskie elementów metalowych, zabezpieczenie wyłazła i elementów podwieszonych w obrębie strefy komunikacji
6	REMONT UTWARDZEŃ TERENU/ BUDOWA PODJAZDU DLA NIEPEŁNOSPRAWNYCH NA ZEWNĄTRZ OBIEKTU	Projektuje się wykonanie remontu utwardzeń, tj. wykonanie nawierzchni z kostki betonowej (w miejscu istniejących utwardzeń z kostki i masy bitumicznej) o szerokości około 150 cm z maksymalnym spadkiem nie przekraczającym 6% stanowiącej komunikację obiektu z poziomem podestu przed wejściem do poziomu utwardzeń przed budynkiem, wykonano zostanie obustronna balustrada aby ułatwić komunikację również osobom niepełnosprawnym.
7	REMONT POMIESZCZEŃ	Projektuje się roboty tynkarskie, malarskie i podłżkowe bezpośrednio w obrębie projektowanych utwardzeń oraz wymianę instalacji elektrycznej w zakresie łączników, opraw, gniazd. Doprowadzona zostanie instalacja wody zimnej c.w.u. kanalizacji sanitarnej do nowoprojektowanych punktów w sanitariatach. Wymieniona zostanie stolarka drzwiowa.

LEGENDA:	
	elementy wg oddzielnego opracowania – REMONT
	WYBURZENIA
	PROJEKTOWANE ELEMENTY
	PROJEKTOWANE ELEMENTY NIEMIEDZOCZNE
	ISTNIEJĄCE ELEMENTY
	WYBURZENIA
	PROJ. IZOLACJA TERM. wg oddzielnego opracowania
	PROJEKTOWANY DŹWIG PLATFORMOWY/WINDA

NAZWA ZAMIERZENIA – ZAKRES ROBÓT

MODERNIZACJA ENERGETYCZNA BUDYNKU OŚRODKA KULTURY W MIEJSCOWOŚCI WYSOKA

ADRES INWESTYCJI – POWIAT, OBRĘB, NR DZIAŁKI
POWIAT ŁANCUCKI, OBRĘB 0009, DZIAŁKA NR EW. GR. 967/2

INWESTOR – NAZWA, ADRES
GMINA ŁAŃCUT, UL. MICKIEWICZA 2A, 37-100 ŁAŃCUT

ZESPÓŁ PROJEKTOWY	UPRAWNIENIA	PODPIS
PROJEKTANT		
SPRAWDZIL		
OPRACOWAL		

NAZWA RYSUNKU		SKALA	NR
ELEWACJE		1:100	A-3
DATA:		STRONA:	
03.2025			

ELEWACJE – SKALA 1:100