


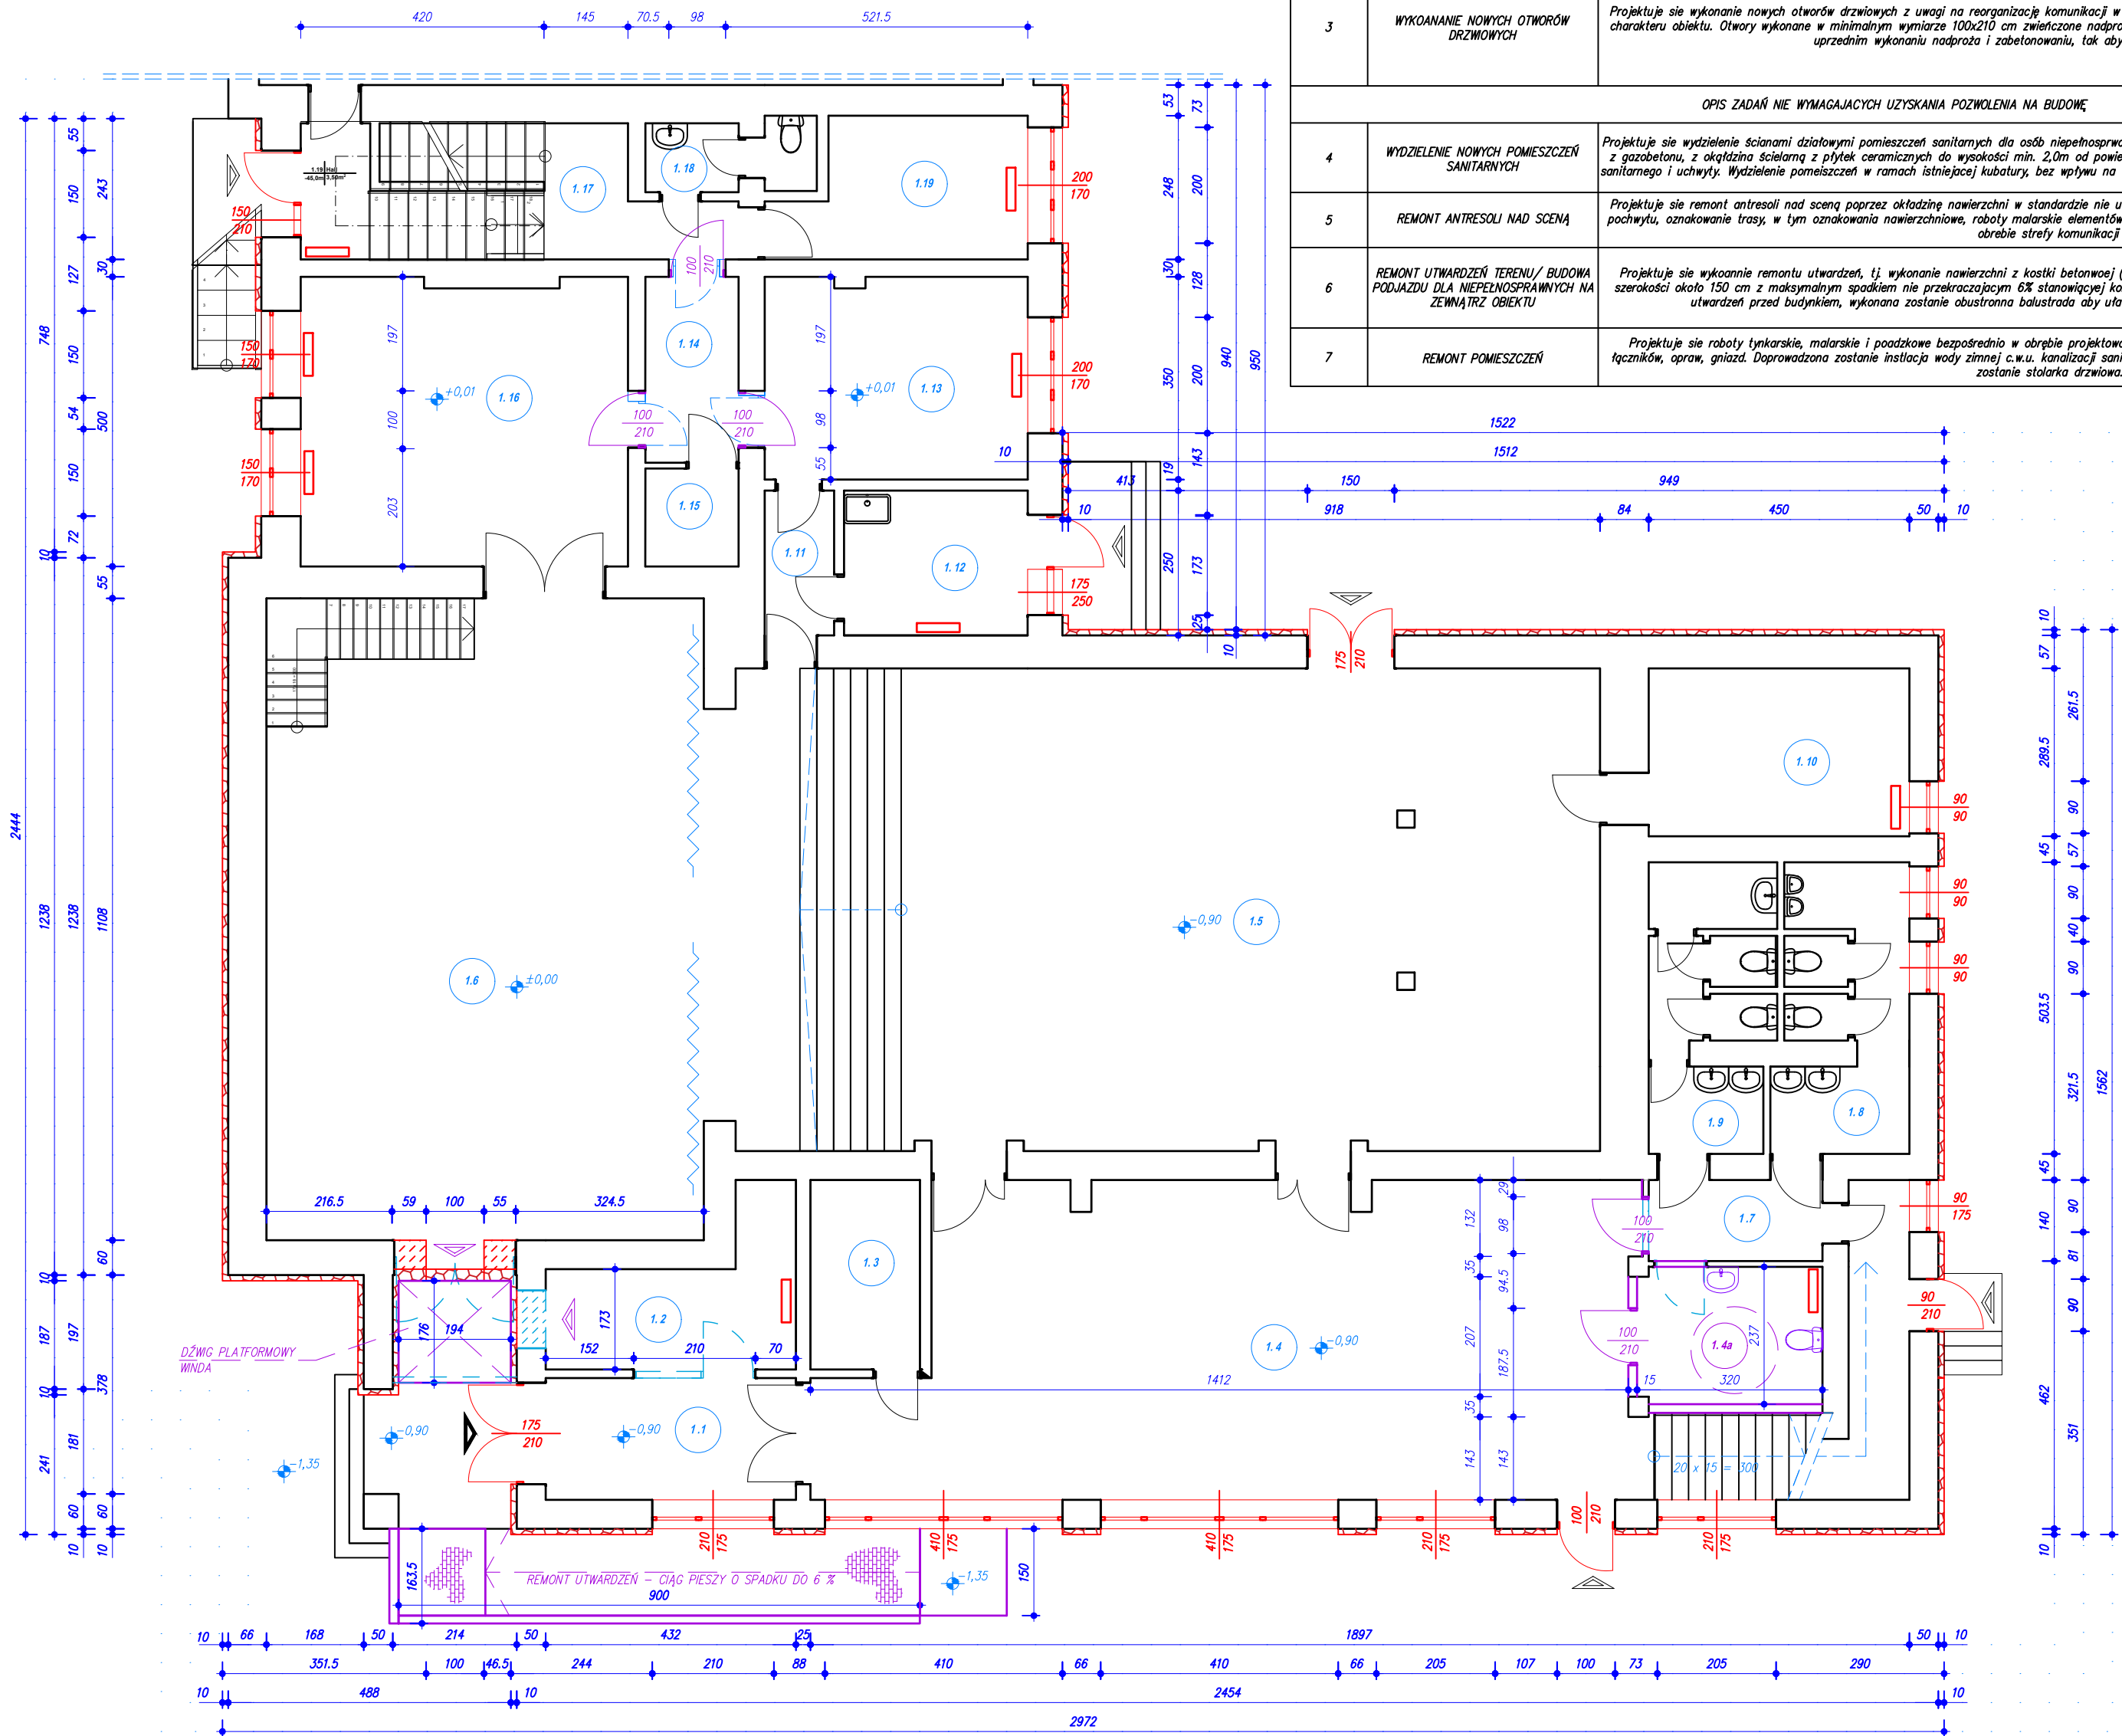

| OPIS ZADAŃ OBJĘTYCH WNIOSEM, WYMAGAJĄCYCH UZYSKANIA POZWOLENIA NA BUDOWĘ |                                                                                    |   |
|--------------------------------------------------------------------------|------------------------------------------------------------------------------------|---|
| 1                                                                        | PRZEBUDOWA ELEMENTÓW KONSTRUKCYJNYCH – OTWORY DRZWIOWE                             | Zakłada się poszerzenie otworów i wymianę drzwi wewnętrznych których wymiar w świetle jest mniejszy niż 90 cm. Drzwi i otwory oznaczone na rysunku. Wymiar otworu drzwiowego nie mniejszy niż 100 cm, w miejscu wyłobic wykonane zostanie wzmocnienie nadproża dla zapewnienia minimalnego podparcia   |
| 2                                                                        | WYKONANIE PODNOŚNIKA/DŹWIGU PLATFORMOWEGO/WINDY DLA NIEPEŁNOSPRAWNYCH              | Projektuje się wykonanie dźwigu platformowego/podnośnika/windy dla niepełnosprawnych w miejscu oznaczonym na rysunku komunikującym parter z poziomem sceny oraz piętra. Dla tego celu w miejscu parteru zakłada się wykonanie płyty fundamentowej w miejscu lokalnego utwardzenia terenu/podestu schodów, w poziomie sceny wykonanie wpacowania i izolacji zamurowania zbyt dużego otworu drzwiowego służącego dotychczas jako miejsce transportu elementów aranżacji sceny i nagłośnienia na czas spektaklu (samo zamurowanie wykonane wg projektu termomodernizacji), w poziomie strapy nad parterem zakłada się wyłobic otworu w strapie bez naruszenia układu konstrukcyjnego lub wykonania dodatkowych wzmocnień, w poziomie piętra wydzielenia komunikacji, przedsiönka windy oraz wyłobic otworu w ścianie dla komunikowania poszczególnych części budynków z wykorzystaniem antresoli nad sceną |
| 3                                                                        | WYKONANIE NOWYCH OTWORÓW DRZWIOWYCH                                                | Projektuje się wykonanie nowych otworów drzwiowych z uwagi na reorganizację komunikacji w obiekcie oraz wydzieleni nowych pomieszczeń bez zmiany ogólnego charakteru obiektu. Otwory wykonane w minimalnym wymiarze 100x210 cm zwieńczone nadprożem stalowym z ceownika podwójnego skręconego. Otwór wykuty po uprzednim wykonaniu nadproża i zabetonowaniu, tak aby zapewnić stateczność ściany.   |
| OPIS ZADAŃ NIE WYMAGAJĄCYCH UZYSKANIA POZWOLENIA NA BUDOWĘ               |                                                                                    |   |
| 4                                                                        | WYDZIELENIE NOWYCH POMIESZCZEŃ SANITARNYCH                                         | Projektuje się wydzielenie ścianami działowymi pomieszczeń sanitarnych dla osób niepełnosprawnych, ściany działowe z płyt g-k odpornych an wilgoć lub bloczków z gazobetonu, z okładziną ścielącą z płytek ceramicznych do wysokości min. 2,0m od powierzchni posadzki, posadzka z płytek min. R9, komplet wyposażenia sanitarnego i uchwyty. Wydzielenie pomieszczeń w ramach istniejącej kubatury, bez wpływu na warunki ppot, poprawiająca warunki higieniczno-sanitarne w budynku.   |
| 5                                                                        | REMONT ANTRESOLI NAD SCENĄ                                                         | Projektuje się remont antresoli nad sceną poprzez okładzinę nawierzchni w standardzie nie utrudniającym ruchu osobom niepełnosprawnym, montaż dodatkowego pochwyty, oznakowanie trasy, w tym oznakowania nawierzchniowe, roboty malarskie elementów metalowych, zabezpieczenie wyłazów i elementów podwieszonych w obrębie strefy komunikacji   |
| 6                                                                        | REMONT UTWARDZEŃ TERENU/ BUDOWA PODJAZDU DLA NIEPEŁNOSPRAWNYCH NA ZEWNĄTRZ OBIEKTU | Projektuje się wykonanie remontu utwardzeń, tj. wykonanie nawierzchni z kostki betonowej (w miejscu istniejących utwardzeń z kostki i masy bitumicznej) o szerokości około 150 cm z maksymalnym spadkiem nie przekraczającym 6% stanowiącej komunikację obiektu z poziomem podestu przed wejściem do poziomu utwardzeń przed budynkiem, wykonana zostanie obustronna balustrada aby ułatwić komunikację również osobom niepełnosprawnym.   |
| 7                                                                        | REMONT POMIESZCZEŃ                                                                 | Projektuje się roboty tynkarskie, malarskie i podłogowe bezpośrednio w obrębie projektowanych utwardzeń oraz wymianę instalacji elektrycznej w zakresie łączników, opraw, gniazd. Doprowadzona zostanie instalacja wody zimnej c.w.u. kanalizacji sanitarnej do nowoprojektowanych punktów w sanitariatach. Wymieniona zostanie stolarka drzwiowa.   |

| ZESTAWIENIE POMIESZCZEŃ      |                    |                   |                       |
|------------------------------|--------------------|-------------------|-----------------------|
| NUMER                        | POMIESZCZENIE      | POSADZKA          | POMIERZCHNIA POSADZKI |
| 1.1                          | HALL               | PŁYTKI CERAMICZNE | 9.07                  |
| 1.2                          | POM. GOSPODARCZE   | PŁYTKI CERAMICZNE | 9.08                  |
| 1.3                          | POM. GOSPODARCZE   | PŁYTKI CERAMICZNE | 6.18                  |
| 1.4                          | KMUNIKACJA         | PŁYTKI CERAMICZNE | 71.26                 |
| 1.4a                         | WC NIEPEŁNOSPRAWNY | PŁYTKI CERAMICZNE | 7.48                  |
| 1.5                          | SALA WIDOWISKOWA   | PŁYTKI CERAMICZNE | 100.04                |
| 1.6                          | SCENA              | PRKIET            | 100.49                |
| 1.7                          | PRZEDSIÖNEK        | PŁYTKI CERAMICZNE | 4.20                  |
| 1.8                          | SANITARIAT MĘSKI   | PŁYTKI CERAMICZNE | 10.08                 |
| 1.9                          | SANITARIAT DAMSKI  | PŁYTKI CERAMICZNE | 10.08                 |
| 1.10                         | POM. GOSPODARCZE   | PŁYTKI CERAMICZNE | 13.05                 |
| 1.11                         | KMUNIKACJA         | PŁYTKI CERAMICZNE | 3.00                  |
| 1.12                         | ZMYWALNIA          | PŁYTKI CERAMICZNE | 7.93                  |
| 1.13                         | KUCHNIA            | PŁYTKI CERAMICZNE | 15.78                 |
| 1.14                         | KMUNIKACJA         | PŁYTKI CERAMICZNE | 5.17                  |
| 1.15                         | POM. GOSPODARCZE   | PŁYTKI CERAMICZNE | 2.72                  |
| 1.16                         | POM. MAGAZYNOWE    | PŁYTKI CERAMICZNE | 27.78                 |
| 1.17                         | KMUNIKACJA         | PŁYTKI CERAMICZNE | 5.23                  |
| 1.18                         | SANITARIAT         | PŁYTKI CERAMICZNE | 3.09                  |
| 1.19                         | POM. MAGAZYNOWE    | PŁYTKI CERAMICZNE | 9.63                  |
| OGÓŁEM POWIERZCHNIA POSADZEK |                    |                   | 421.34                |

| LEGENDA: |                                              | ISTNIEJĄCE ELEMENTY |                                                 |
|----------|----------------------------------------------|---------------------|-------------------------------------------------|
|          | elementy wg oddzielnego opracowania – REMONT |                     | WYBURZENIA                                      |
|          | WYBURZENIA                                   |                     | PROJ. IZOLACJA TERM. wg oddzielnego opracowania |
|          | PROJEKTOWANE ELEMENTY                        |                     | PROJEKTOWANY REMONT                             |
|          |                                              |                     | UTWARDZENIA, PODJAZDU                           |

|   |                    |                    |
|---|--------------------|--------------------|
| NAZWA ZAMIERZENIA – ZAKRES ROBÓT                                                                      |                    |                    |
| PRZEBUDOWA BUDYNKU OŚRODKA KULTURY W MIEJSCOWOŚCI WYSOKA                                              |                    |                    |
| ADRES INWESTYCJI – POWIAT, OBRĘB, NR DZIAŁKI<br>POWIAT ŁANCUCKI, OBRĘB 0009, DZIAŁKA NR EW. GR. 967/2 |                    |                    |
| INWESTOR – NAZWA, ADRES<br>GMINA ŁAŃCUT, UL. MICKIEWICZA 2A, 37-100 ŁAŃCUT                            |                    |                    |
| ZESPÓŁ PROJEKTOWY                                                                                     | UPRAWNIENIA        | PODPIS             |
| PROJEKTANT<br>mgr inż. arch. ŁUKASZ KORYŁ                                                             | MPOIA/<br>042/2016 |                    |
| SPRAWDZIL                                                                                             |                    |                    |
| OPRACOWAŁ                                                                                             |                    |                    |
| NAZWA RYSUNKU<br>RZUT PARTERU                                                                         |                    | SKALA<br>1:100     |
| DATA:<br>03.2025                                                                                      |                    | NR<br>A-1          |
|   |                    | STRONA:<br>STRONA: |

WEJŚCIA DO WINDY/DŹWIGU/PODNOŚNIKA

WEJŚCIE GŁÓWNE DO BUDYNKU

RZUT PARTERU – SKALA 1:100