


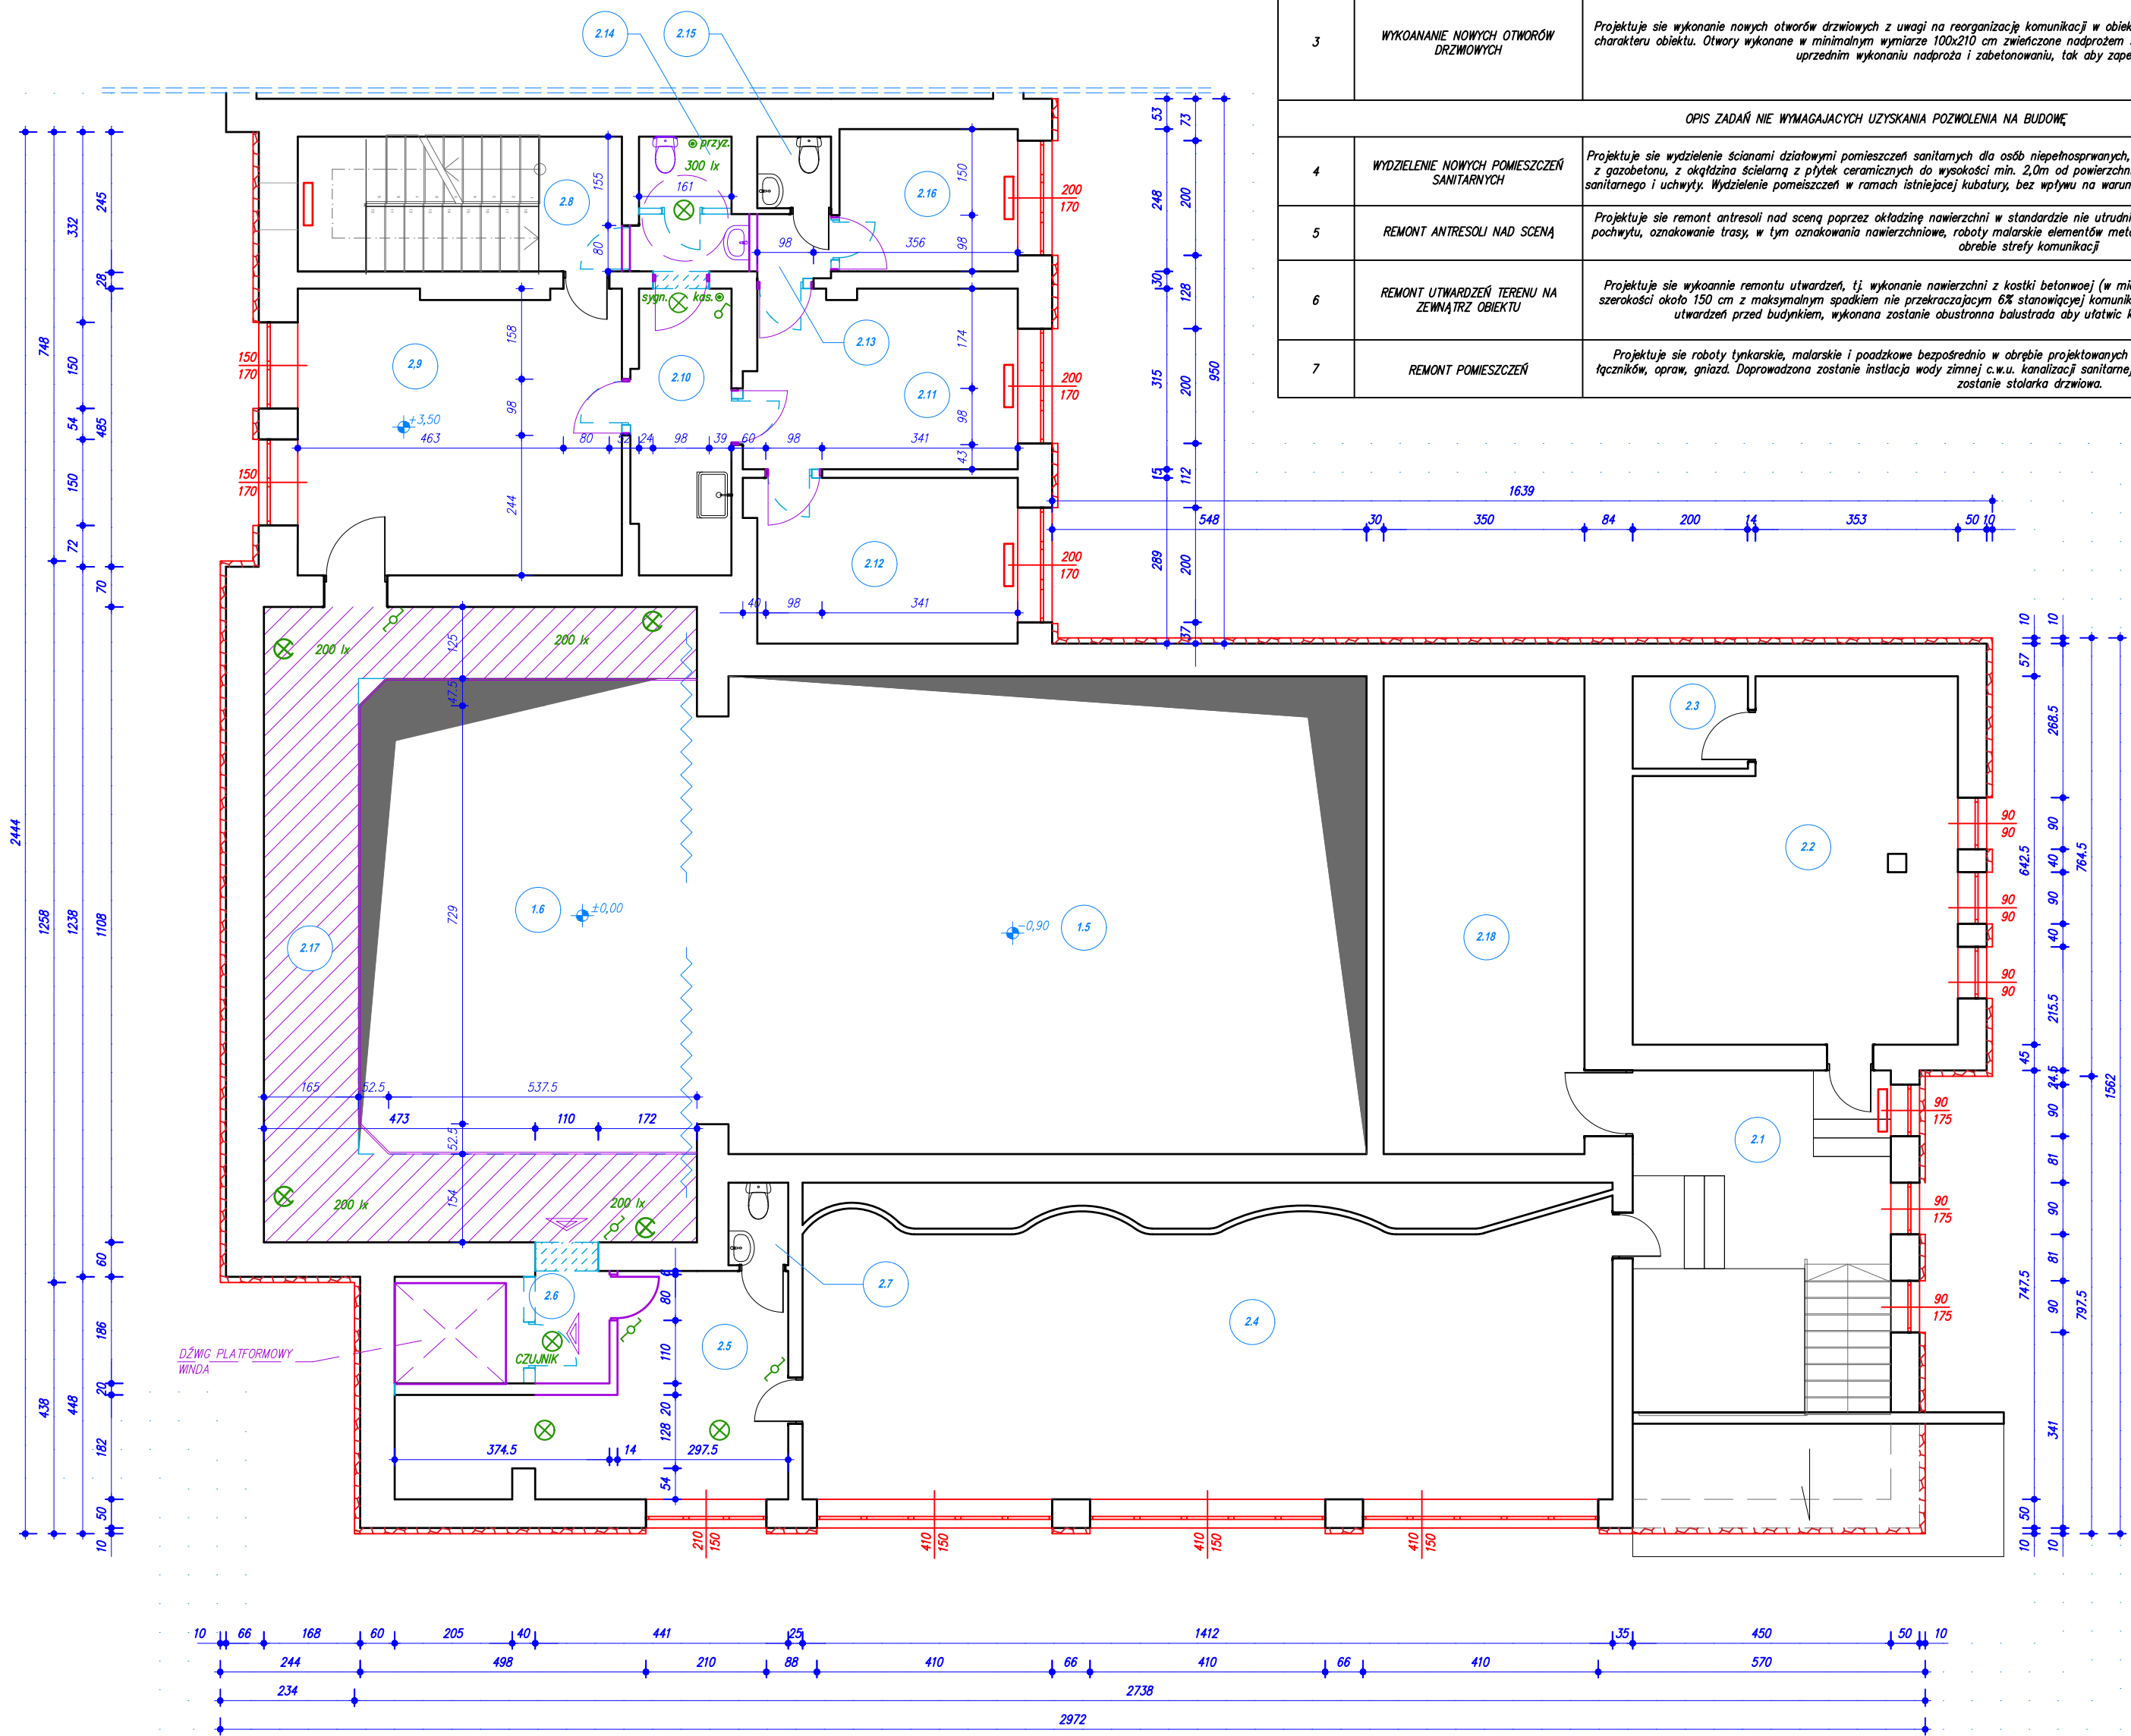

OPIS ZADAŃ OBJĘTYCH WNIOSEM, WYMAGAJĄCYCH UZYSKANIA POZWOLENIA NA BUDOWĘ		
1	PRZEBUDOWA ELEMENTÓW KONSTRUKCYJNYCH – OTWORY DRZWIOWE	Zakłada się poszerzenie otworów i wymianę drzwi wewnętrznych których wymiar w świetle jest mniejszy niż 90 cm. Drzwi i otwory oznaczone na rysunku. Wymiar otworu drzwiowego nie mniejszy niż 100 cm, w miejscu wyłobic wykonane zostanie wzmocnienie nadproża dla zapewnienia minimalnego podparcia
2	WYKONANIE PODNOŚNIKA/DŹWIGU PLATFORMOWEGO/WINDY DLA NIEPEŁNOSPRAWNYCH	Projektuje się wykonanie dźwigu platformowego/podnośnika/windy dla niepełnosprawnych w miejscu oznaczonym na rysunku komunikującym parter z poziomem sceny oraz piętra. Dla tego celu w miejscu parteru zakłada się wykonanie płyty fundamentowej w miejscu lokalnego utwardzenia terenu/podestu schodów, w poziomie sceny wykonanie wtapowania i izolacji zamurowania zbyt dużego otworu drzwiowego służącego dotychczas jako miejsce transportu elementów aranżacji sceny i nagłośnienia na czas spektaklu (samo zamurowanie wykonane wg projektu termomodernizacji), w poziomie strapy nad parterem zakłada się wyłobic otwór w strapie bez naruszenia układu konstrukcyjnego lub wykonania dodatkowych wzmocnień, w poziomie piętra wydzielenia komunikacji, przedsiönka windy oraz wyłobic otwór w ścianie dla skomunikowania poszczególnych części budynków z wykorzystaniem antresoli nad sceną
3	WYKONANIE NOWYCH OTWORÓW DRZWIOWYCH	Projektuje się wykonanie nowych otworów drzwiowych z uwagi na reorganizację komunikacji w obiekcie oraz wydzielenia nowych pomieszczeń bez zmiany ogólnego charakteru obiektu. Otwory wykonane w minimalnym wymiarze 100x210 cm zwieńczone nadprożem stalowym z ceownika podwójnego skręconego. Otwór wykuty po uprzednim wykonaniu nadproża i zabetonowaniu, tak aby zapewnić stateczność ściany.
OPIS ZADAŃ NIE WYMAGAJĄCYCH UZYSKANIA POZWOLENIA NA BUDOWĘ		
4	WYDZIELENIE NOWYCH POMIESZCZEŃ SANITARNYCH	Projektuje się wydzielenie ścianami działowymi pomieszczeń sanitarnych dla osób niepełnosprawnych, ściany działowe z płyt g-k odpornych an wilgoć lub bloczków z gazobetonu, z okładziną ścieloną z płytek ceramicznych do wysokości min. 2,0m od powierzchni posadzki, posadzka z płytek min. R9, komplet wyposażenia sanitarnego i uchwyty. Wydzielenie pomieszczeń w ramach istniejącej kubatury, bez wpływu na warunki ppoż, poprawiająca warunki higieniczno-sanitarne w budynku.
5	REMONT ANTRESOLI NAD SCENĄ	Projektuje się remont antresoli nad sceną poprzez okładzinę nawierzchni w standardzie nie utrudniającym ruchu osobom niepełnosprawnym, montaż dodatkowego pochwyty, oznakowanie trasy, w tym oznakowania nawierzchniowe, roboty malarskie elementów metalowych, zabezpieczenie wyłazów i elementów podwieszonych w obrębie strefy komunikacji
6	REMONT UTWARDZEŃ TERENU NA ZEWNĄTRZ OBIEKTU	Projektuje się wykonanie remontu utwardzeń, tj. wykonanie nawierzchni z kostki betonowej (w miejscu istniejących utwardzeń z kostki i masy bitumicznej) o szerokości około 150 cm z maksymalnym spadkiem nie przekraczającym 6% stanowiącej komunikację obiektu z poziomym podestem przed wejściem do poziomu utwardzeń przed budynkiem, wykonana zostanie obustronna balustrada aby ułatwić komunikację również osobom niepełnosprawnym.
7	REMONT POMIESZCZEŃ	Projektuje się roboty tynkarskie, malarskie i podłogowe bezpośrednio w obrębie projektowanych utwardzeń oraz wymianę instalacji elektrycznej w zakresie łączników, opraw, gniazd. Doprowadzona zostanie instalacja wody zimnej c.w.u. kanalizacji sanitarnej do nowoprojektowanych punktów w sanitariatach. Wymieniona zostanie stolarka drzwiowa.

LEGENDA – PROJEKTOWANE ELEMENTY INSTALACYJNE:

- oprawa oświetleniowa sufitowa
- oprawa oświetleniowa ścienna
- łącznik 1-bieg. IP20/IP44
- łącznik schodowy IP20/IP44
- łącznik krzyżowy IP20/IP44
- łącznik świecznikowy IP20/IP44
- łącznik "dzwonek"
- dzwonek 230V
- rozdzielnica główna
- główna szyna wyrównawcza
- miejscowa szyna wyrównawcza
- miejscowe złącze wyrównawcze

LEGENDA:

ISTNIEJĄCE ELEMENTY
WYBURZENIA
PROJ. IZOLACJA TERM.
WYBURZENIA
PROJEKTOWANE ELEMENTY
WYBURZENIA
PROJEKTOWANE ELEMENTY

NAZWA ZAMIERZENIA – ZAKRES ROBÓT

PRZEBUDOWA BUDYNKU OŚRODKA KULTURY W MIEJSCOWOŚCI WYSOKA

ADRES INWESTYCJI – POWIAT, OBREB, NR DZIAŁKI
POWIAT ŁANCUCKI, OBREB 0009, DZIAŁKA NR EW. GR. 967/2

INWESTOR – NAZWA, ADRES
GMINA ŁAŃCUT, UL. MICKIEWICZA 2A, 37-100 ŁAŃCUT

ZESPÓŁ PROJEKTOWY	UPRAWNIENIA	PODPIS
PROJEKTANT		
SPRAWDZIL		
OPRACOWAŁ		

NAZWA RYSUNKU	SKALA	NR
RZUT PIĘTRA INSTALACJE ELEKTRYCZNE	1:100	A-2
DATA:	STRONA:	
03.2025		

RZUT PIĘTRA – SKALA 1:100