



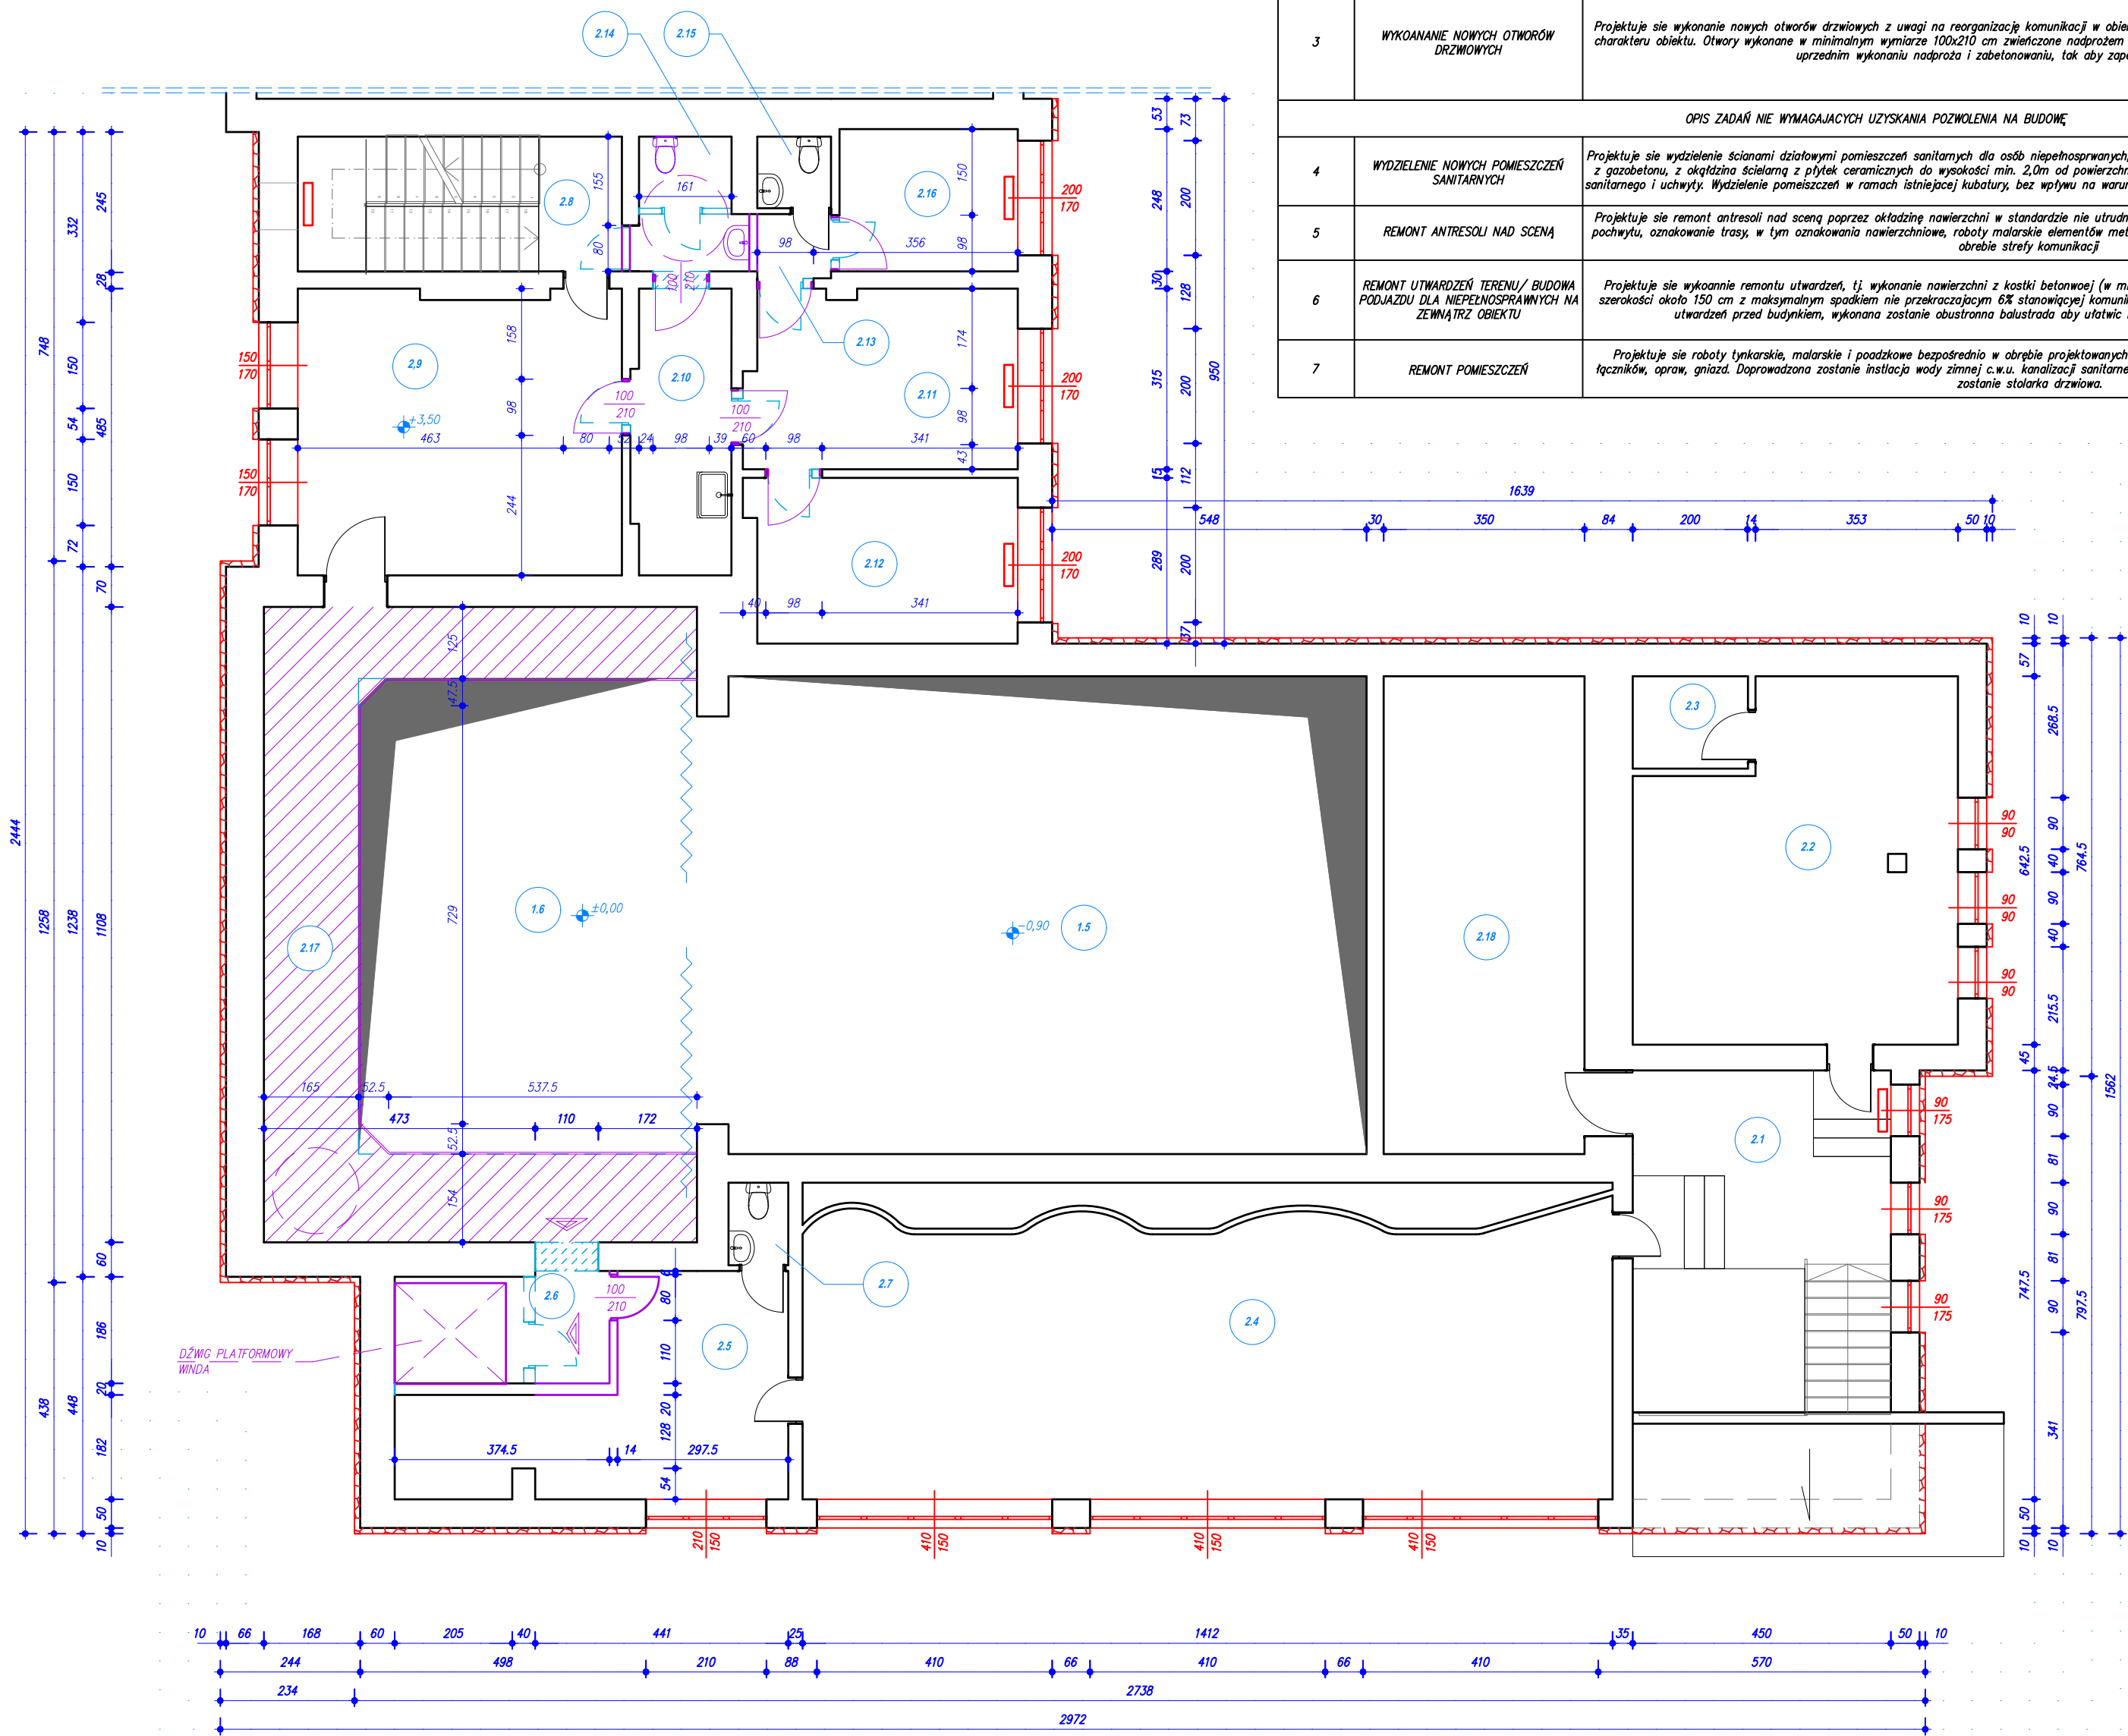

OPIS ZADAŃ OBJĘTYCH WNIOSEM, WYMAGAJĄCYCH UZYSKANIA POZWOLENIA NA BUDOWĘ		
1	PRZEBUDOWA ELEMENTÓW KONSTRUKCYJNYCH – OTWORY DRZWIOWE	Zakłada się poszerzenie otworów i wymianę drzwi wewnętrznych których wymiar w świetle jest mniejszy niż 90 cm. Drzwi i otwory oznaczone na rysunku. Wymiar otworu drzwiowego nie mniejszy niż 100 cm, w miejscu wyłobic wykonane zostanie wzmocnienie nadproża dla zapewnienia minimalnego podparcia
2	WYKONANIE PODNOŚNIKA/DŹWIGU PLATFORMOWEGO/WINDY DLA NIEPEŁNOSPRAWNYCH	Projektuje się wykonanie dźwigu platformowego/podnośnika/windy dla niepełnosprawnych w miejscu oznaczonym na rysunku komunikującym parter z poziomem sceny oraz piętra. Dla tego celu w miejscu parteru zakłada się wykonanie płyty fundamentowej w miejscu lokalnego utwardzenia terenu/podestu schodów, w poziomie sceny wykonanie wtapowania i izolacji zamurowania zbyt dużego otworu drzwiowego służącego dotychczas jako miejsce transportu elementów aranżacji sceny i nagłośnienia na czas spektaklu (samo zamurowanie wykonane wg projektu termomodernizacji), w poziomie strapy nad parterem zakłada się wyłobic otworu w strapie bez naruszenia układu konstrukcyjnego lub wykonania dodatkowych wzmocnień, w poziomie piętra wydzielenia komunikacji, przedsiönka windy oraz wyłobic otworu w ścianie dla komunikowania poszczególnych części budynków z wykorzystaniem antresoli nad sceną
3	WYKONANIE NOWYCH OTWORÓW DRZWIOWYCH	Projektuje się wykonanie nowych otworów drzwiowych z uwagi na reorganizację komunikacji w obiekcie oraz wydzieleni nowych pomieszczeń bez zmiany ogólnego charakteru obiektu. Otwory wykonane w minimalnym wymiarze 100x210 cm zwieńczone nadprożem stalowym z ceownika podwójnego skróconego. Otwór wykuty po uprzednim wykonaniu nadproża i zabetonowaniu, tak aby zapewnić stateczność ściany.
OPIS ZADAŃ NIE WYMAGAJĄCYCH UZYSKANIA POZWOLENIA NA BUDOWĘ		
4	WYDZIELENIE NOWYCH POMIESZCZEŃ SANITARNYCH	Projektuje się wydzielenie ścianami działowymi pomieszczeń sanitarnych dla osób niepełnosprawnych, ściany działowe z płyt g-k odpornych an wilgoć lub bloczków z gazobetonu, z okładziną ścieloną z płytek ceramicznych do wysokości min. 2,0m od powierzchni posadzki, posadzka z płytek min. R9, komplet wyposażenia sanitarnego i uchwyty. Wydzielenie pomieszczeń w ramach istniejącej kubatury, bez wpływu na warunki ppoż, poprawiająca warunki higieniczno-sanitarne w budynku.
5	REMONT ANTRESOLI NAD SCENĄ	Projektuje się remont antresoli nad sceną poprzez okładzinę nawierzchni w standardzie nie utrudniającym ruchu osobom niepełnosprawnym, montaż dodatkowego pochwyty, oznakowanie trasy, w tym oznakowania nawierzchniowe, zabezpieczenie wyłazów i elementów podwieszonych w obrębie strefy komunikacji
6	REMONT UTWARDZEŃ TERENU/ BUDOWA PODJAZDU DLA NIEPEŁNOSPRAWNYCH NA ZEWNĄTRZ OBIEKTU	Projektuje się wykonanie remontu utwardzeń, tj. wykonanie nawierzchni z kostki betonowej (w miejscu istniejących utwardzeń z kostki i masy bitumicznej) o szerokości około 150 cm z maksymalnym spadkiem nie przekraczającym 6% stanowiącej komunikację obiektu z poziomą podestą przed wejściem do poziomu utwardzeń przed budynkiem, wykonana zostanie obustronna balustrada aby ułatwić komunikację również osobom niepełnosprawnym.
7	REMONT POMIESZCZEŃ	Projektuje się roboty tynkarskie, malarskie i podłogowe bezpośrednio w obrębie projektowanych utwardzeń oraz wymianę instalacji elektrycznej w zakresie łączników, opraw, gniazd. Doprowadzona zostanie instalacja wody zimnej c.w.u. kanalizacji sanitarnej do nowoprojektowanych punktów w sanitariatach. Wymieniona zostanie stolarka drzwiowa.

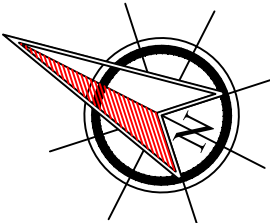

RZUT PIĘTRA – SKALA 1:100

ZESTAWIENIE POMIESZCZEŃ			
NUMER	POMIESZCZENIE	POSADZKA	POMIERZCHNIA POSADZKI
2.1	KOMUNIKACJA	PŁYTKI CERAMICZNE	15.56
2.2	POM. TECHNICZNE	PŁYTKI CERAMICZNE	32.70
2.3	POM. TECHNICZNE	PŁYTKI CERAMICZNE	3.24
2.4	ŚWIE TLICA/WYPOŻ.	PRKIET	79.37
2.5	POM. SOCJALNE	PRKIET	18.69
2.6	KOMUNIKACJA	PRKIET	3.60
2.7	SANITARIAT	PŁYTKI CERAMICZNE	1.50
2.8	KOMUNIKACJA	PŁYTKI CERAMICZNE	3.80
2.9	ŚWIE TLICA	PRKIET	27.79
2.10	KOMUNIKACJA	PŁYTKI CERAMICZNE	8.10
2.11	POM. BIUROWE	PARKIET	14.62
2.12	POM. BIUROWE	PARKIET	13.30
2.13	KOMUNIKACJA	PŁYTKI CERAMICZNE	3.50
2.14	SANITARIAT NIEPALN.	PŁYTKI CERAMICZNE	4.24
2.15	SANITARIAT	PŁYTKI CERAMICZNE	1.50
2.16	POM. GOSPODARCZE	PŁYTKI CERAMICZNE	7.70
2.17	ANTRESOLA	PŁYTA STALOWA	34.62
2.18	ANTRESOLA	PARKIET	25.00
OGÓŁEM POMIERZCHNIA POSADZEK			298.83

LEGENDA:		ISTNIEJĄCE ELEMENTY	
	elementy wg oddzielnego opracowania – REMONT		WYBURZENIA
	WYBURZENIA		PROJ. IZOLACJA TERM. wg oddzielnego opracowania
	PROJEKTOWANE ELEMENTY		PROJEKTOWANY REMONT ANTRESOLI

NAZWA ZAMIERZENIA – ZAKRES ROBÓT		
PRZEBUDOWA BUDYNKU OŚRODKA KULTURY W MIEJSCOWOŚCI WYSOKA		
ADRES INWESTYCJI – POMIAT, OBRĘB, NR DZIAŁKI POWIAT ŁANCUCKI, OBRĘB 0009, DZIAŁKA NR EW. GR. 967/2		
INWESTOR – NAZWA, ADRES GMINA ŁAŃCUT, UL. MICKIEWICZA 2A, 37-100 ŁAŃCUT		
ZESPÓŁ PROJEKTOWY	UPRAWNIENIA	PODPIS
PROJEKTANT mgr inż. arch. ŁUKASZ KORYŁ	MPOIA/ 042/2016	
SPRAWDZĄCY		
OPRACOWAŁ		
NAZWA RYSUNKU		SKALA 1:100
NR		A-2
RZUT PIĘTRA		DATA: 03.2025
STRONA:		