



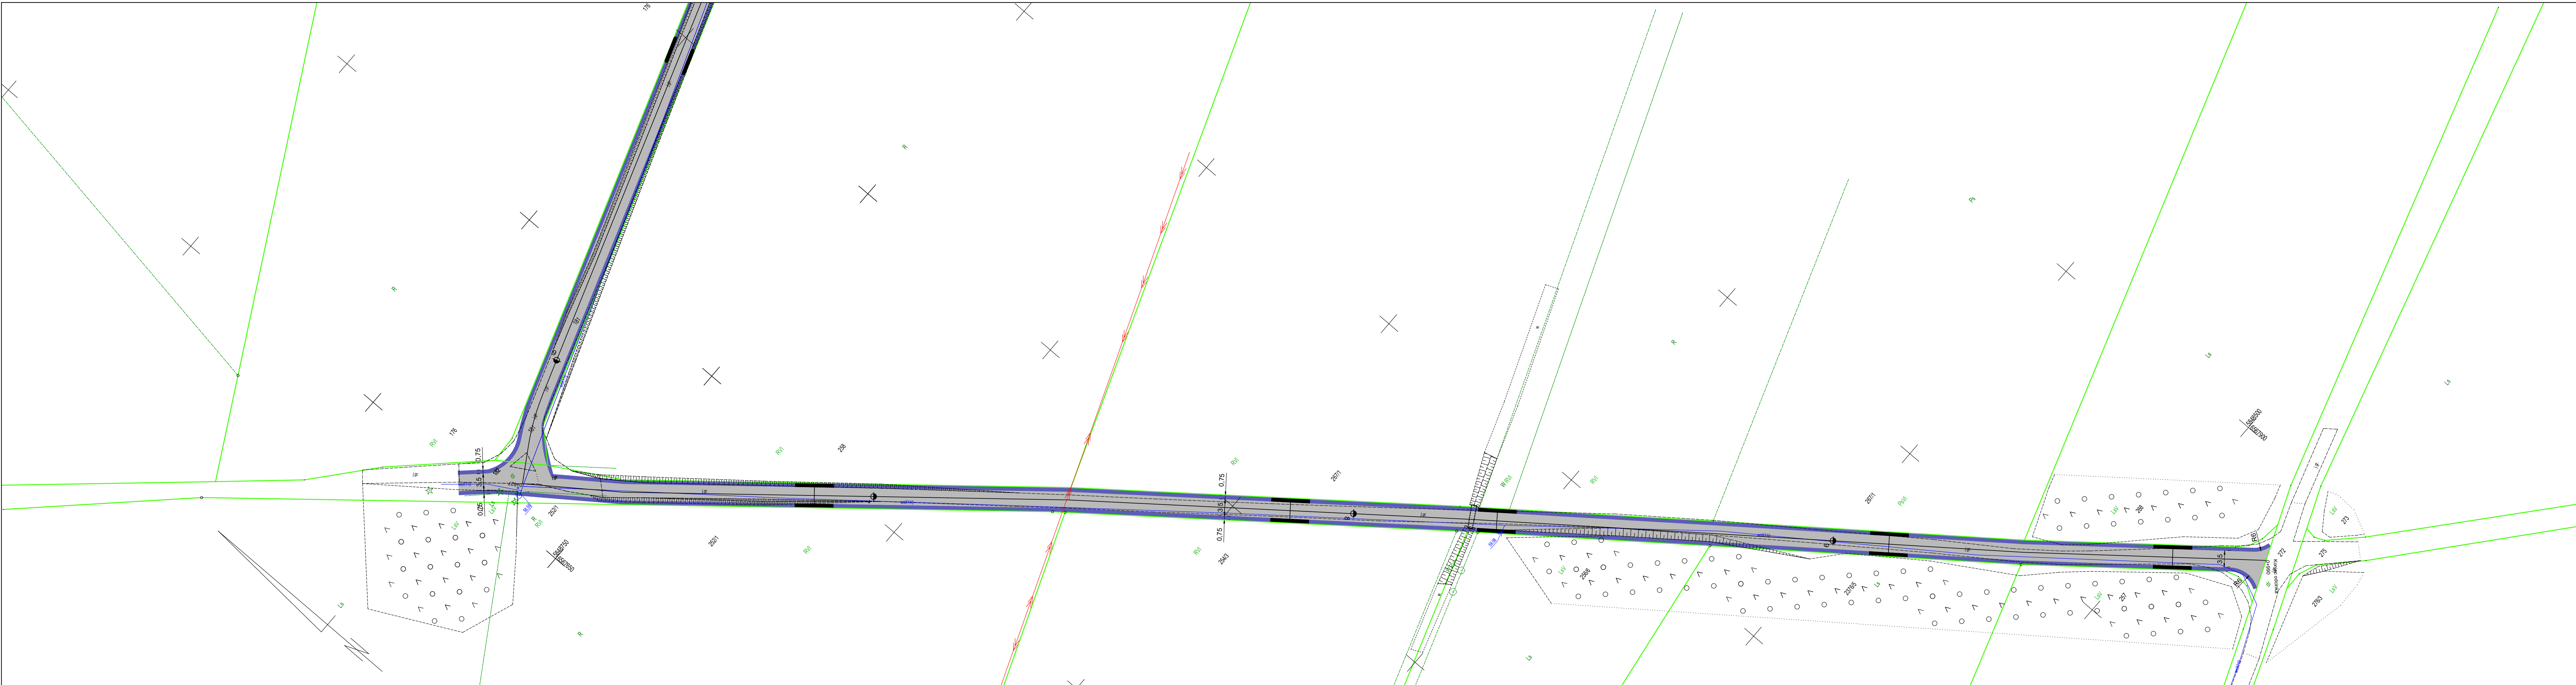

Legenda

- Nawierzchnia zjazdów
- Nawierzchnia jezdni
- Pobocza

Jednostka projektowa:	MOTYLES kompleksowa obsługa budownictwa ul. Zimowa 18 87-800 Włocławek tel. kom. 607 542 675		
Nazwa zadania:	"Budowa drogi gminnej, na działce nr 34, położonej w obrębie ewidencyjnym Brzustowa oraz na działce nr 181 1182, położonej w obrębie ewidencyjnym Polichnowo, gmina Bobrowniki."		
Lokalizacja:	WOJEWÓDZTWO KUJAWSKO - POMORSKIE POWIAT LIPNOWSKI GMINA BOBROWNIKI		
Inwestor:	GMINA BOBROWNIKI UL.Nieszawska 10, 87-617 Bobrowniki,		
Stadium dokumentacji:	Projekt Budowlany		
Nazwa rysunku:	Plan Sytuacyjny		
Projektant:	mgr inż. Piotr Przybylski nr uprawnień budowlanych KUJ5046P00004	Podpis: <i>Przybylski P.</i>	
Sprawdzający:	mgr inż. Andrzej Sawoszczuk nr uprawnień budowlanych KUJ5050P00083	Podpis:	
Data: .07.2026r.	Skala: 1:500	Branża: drogowa	Nr rysunku: 2

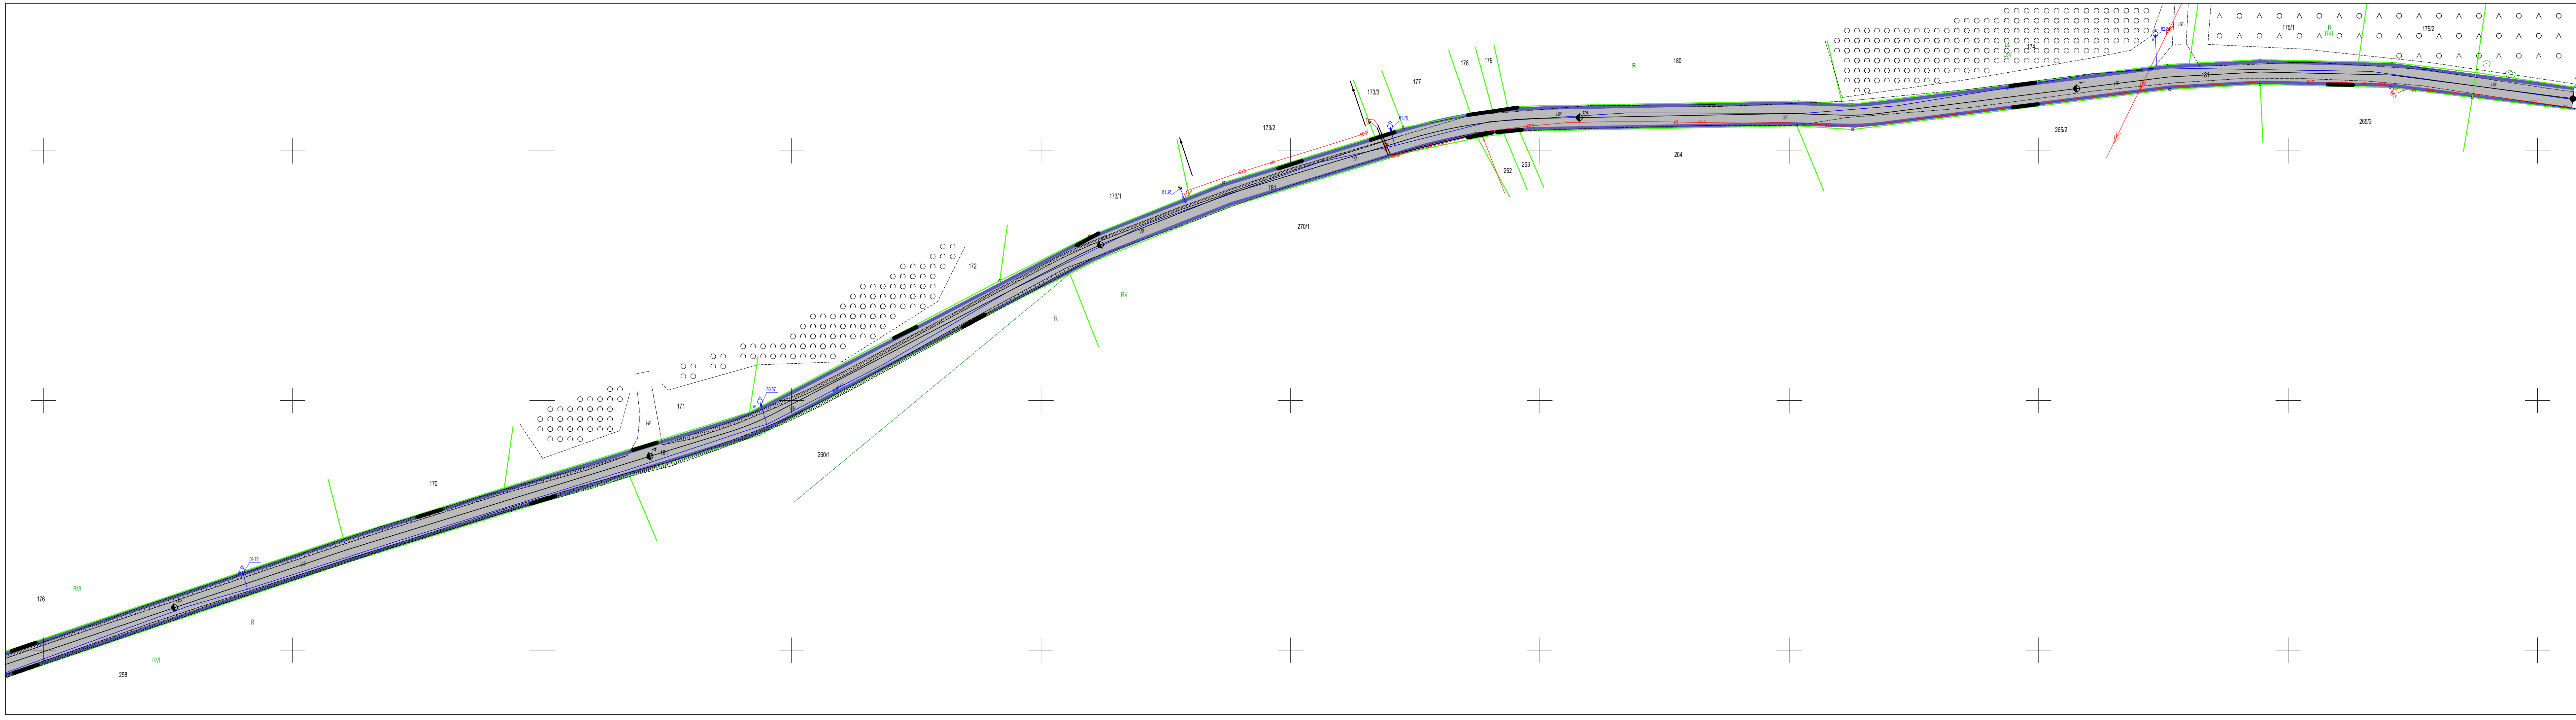

Legenda

- Nawierzchnia zjazdów
- Nawierzchnia jezdni
- Pobocza

Jednostka projektowa:	 ul. Zimowa 18 87-800 Włocławek tel. kom. 607 542 675		
Nazwa zadania:	"Budowa drogi gminnej, na działce nr 34, położonej w obrębie ewidencyjnym Brzustowa oraz na działce nr 181 i 182, położonej w obrębie ewidencyjnym Polichnowo, gmina Bobrowniki."		
Lokalizacja:	WOJEWÓDZTWO KUJAWSKO - POMORSKIE POWIAT LIPNOWSKI GMINA BOBROWNIKI		
Inwestor:	GMINA BOBROWNIKI UL.Nieszawska 10, 87-617 Bobrowniki,		
Stadium dokumentacji:	Projekt Zagospodarowania Terenu		
Nazwa rysunku:	Projekt Zagospodarowania Terenu		
Projektant:	mgr inż. Piotr Przybylski nr uprawnień budowlanych KJPIB0618P000004	Podpis:	
Sprawdzający:	mgr inż. Andrzej Sawoszczuk nr uprawnień budowlanych KJPIB0618P000003	Podpis:	
Data:	.07.2026r.	Skala:	1:500
		Branża:	drogowa
		Nr rysunku:	2.1