


Starosta Tarnobrzelski
Niniejsza dokumentacja była przedmiotem
narady koordynacyjnej, która odbyła się
za pomocą środków komunikacji elektronicznej
Data narady: 2025-03-06
Znak sprawy: GG.II.6630.21.2025
Uwagi i zalecenia zostały zawarte w protokole
z narady koordynacyjnej
Przewodniczący narady: Marcin Czuchara

- LEGENDA - Elementy projektowane:**
- Droga dla pieszych - chodnik, ściek przykrawężnikowy z kostki szarej gr. 8 cm
 - Nawierzchnia bitumiczna - zjazdy
 - Zjazdy, ściek przykrawężnikowy z kostki kolorowej gr 8 cm
 - Zatoka autobusowa z kostki betonowej, szarej, gr 8 cm - do przełożenia
 - Zjazd z kostki betonowej gr 8 cm - do przełożenia
 - Teren do splantowania
 - Granice i numery działek
 - Zjazdy utwardzone tłuczniami
 - Zawyżenie i zaniżenie niwelety drogi
 - Krawężnik drogowy 20x30
 - Krawężnik drogowy, obniżony 20x30
 - Obrys trawnikowy 8x30
 - Wygroźdzenie - U-12a
 - Kolektor rowu krytego Dn300 i Dn400 ze studzienką rewizyjną
 - Kratka studzienki wpustowej z przykalkiem fi 200mm
 - Linie rozgraniczające pasy drogowego drogi wojewódzkiej
 - Granica terenu niezbędnego dla obiektów budowlanych
 - Drzewa do wycinki (poza zakresem robót)
 - Zasięg nasypu (robót budowlanych)
 - Obszar do odkrzaczenia i karczunku
 - Projektowane lampy dedykowane dla przejść dla pieszych
 - Trasa kablowa oświetlenia ulicznego
 - Rury ochronne na trasach kablowych

Za zgodność z oryginałem
Mapy do celów projektowych
mgr inż. Marek Tokarz

v 20.02.2025

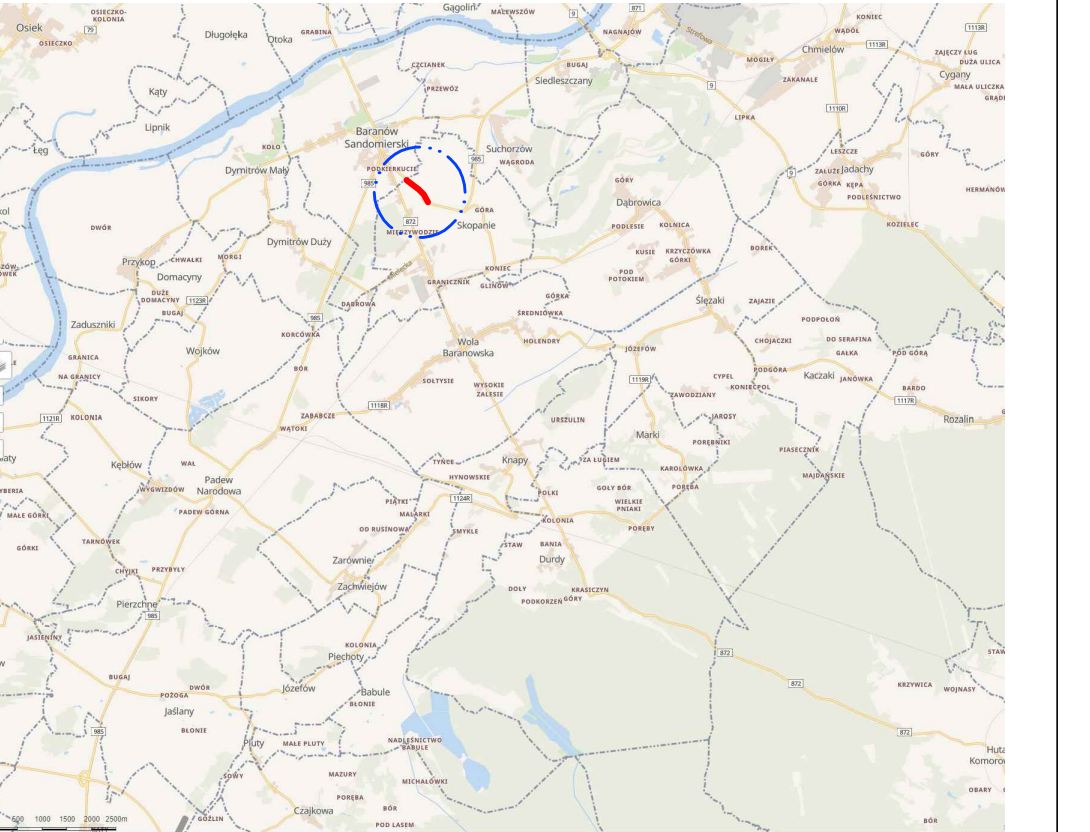

Mapa do celów projektowych

Skala : 1:500 Sekcja: 7.135.25.25.3.2, 7.135.25.25.3.4
7.135.25.25.4.3, 7.134.25.05.2.1

Jednostka ewidencyjna: 182001_4 Baranów Sandomierski Miasto
182001_5 Baranów Sandomierski Gmina

Obręb ewidencyjny: 0001 Baranów Sandomierski
0007 Skopanie

Dz. 1967/1, 2072

Wykonawca: Usługi Geodezyjne i Kartograficzne
ul. Broniewskiego 25
39-400 Tarnobrzeg

Imię i nazwisko, nr uprawnień: Irena Greń upr.5132 1-2
Id. zgłoszenia roboty : GG.II.6642.1349.2024
Układ współrzędnych prostokątnych „2000/7”
Układ wysokościowy Amsterdam PL-EVRF2007-NH
Data opracowania : 28.10.2024 r.

Nie wyklucza się istnienia w terenie innych, nie wskazanych na niniejszej mapie, elementów uzbrojenia terenu, które nie były zgłoszone do geodezyjnej inwentaryzacji powykonawczej. Mapa do celów projektowych została opracowana bez ustalenia służebności gruntowych.

Jestem świadomy odpowiedzialności karnej za złożenie fałszywych oświadczeń. Oświadczam, że opart techniczny zawierający rezultaty prac geodezyjnych w wyniku których powstał niniejszy dokument uzyskał pozytywny wynik weryfikacji!

Identyfikator zgłoszenia prac geodezyjnych	GGI.ODI.6642.1349.2024
Organ służby geodezyjnej, który otrzymał zgłoszenie	Starosta Tarnobrzelski
Wykonawca prac geodezyjnych	USŁUGI GEODEZYJNE I KARTOGRAFICZNE mgr inż. Irena Greń 39-400 Tarnobrzeg, ul. Broniewskiego 25 tel. 691 067 263 NIP 867-101-26-03, REGON 830161947
Nr oraz data wprowadzenia dokumentu zawierającego wyniki pomiarów i weryfikacji	OPN P.1820.2024.1455 z dn. 07.11.2024 r.
Imię i nazwisko oraz nr uprawnień zawodowych kierownika prac	mgr inż. Irena Greń
Pozwolenie na wykonanie robót Nr 5132 z dnia 12.12.1985r. wydane przez: Komenda Wojewódzka GUGiK	

EXAL®
39-400 TARNOBZEG, Broniewskiego 16
NIP: 867-100-14-27 REGON: 830208695

Investor:	ZARZĄD WOJEWÓDZTWA PODKARPACKIEGO ul. Łukasza Ciepińskiego 4, 35-105 Rzeszów	Nr rys	2
Zamawiający:	GMINA BARANÓW SANDOMIERSKI 39-450 Baranów Sandomierski, ul. Okulickiego 1		
Temat:	PRZEBUDOWA DROGI WOJEWÓDZKIEJ NR 985 RELACJI NAGANÓW - MIELCZÓW DEBICA POLICAŁKA NA BRONIE DROGI DLA PIESZYCH I DLA KÓŁ -5+980 W MIEJSCOWOŚCI SKOPANIE WRAZ Z NIEZBĘDNĄ INFRASTRUKTURĄ I URZĄDZENIAMI BUDOWLANymi		
Nazwa rysunku:	PROJEKT ZAGOSPODAROWANIA TERENU		
Faza:	MATERIAŁY NA ZGŁOSZENIE		
Branża:	Funkcja	Imię i nazwisko:	Nr upr:
DROGOWA	Projektant	mgr inż. Magdalena WALKIEWICZ	PODK0283POOD/23
	Opracował	mgr inż. Marek TOKARZ	36/Tbg/87
	Sprawił	mgr inż. Marcin WALKIEWICZ	PODK0088POOD/10