


ETAP II km. 5+620 do 5+980



Starosta Tarnobrzelski
Niniejsza dokumentacja była przedmiotem
nagrody koordynacyjnej, która odbyła się
za pomocą środków komunikacji elektronicznej
Data nagrody: 2025-03-06
Znak sprawy: GG.II.6630.21.2025
Uwagi i załączniki zostały zawarte w protokole
z nagrody koordynacyjnej
Przewodzący nagrody: Marcin Czuchara

Signed by /
Podpisano przez:
Marcin Damian
Czuchara
Date / Data: 2025-
03-06 12:59

LEGENDA - Elementy projektowane:

	Droga dla pieszych - chodnik, ściek przykrawężnikowy z kostki szarej gr. 8 cm		Krawężnik drogowy 20x30		Zasięg nasypu (robót budowlanych)
	Nawierzchnia bitumiczna - zjazd		Krawężnik drogowy, obniżony 20x30		Obszar do odkrzaczenia i karczunku
	Zjazdy, ściek przykrawężnikowy z kostki kolorowej gr 8 cm		Obrzeże trawnikowe 8x30		Projektowane lampy dedykowane dla przejść dla pieszych
	Zatoka autobusowa z kostki betonowej, szarej, gr 8 cm - do przełożenia		Wygrozdzenie - U-12a		Trasa kablowa oświetlenia ulicznego
	Zjazd z kostki betonowej gr 8 cm - do przełożenia		Kolektor rowu krytego Dn300 i Dn400 ze studzienką rewizyjną		Rury ochronne na trasach kablowych
	Teren do splantowania		Kratka studzienki wpustowej z przykanalikiem fi 200mm		
	Granice i numery działek		Linie rozgraniczające pasy drogowego drogi wojewódzkiej		
	Zjazdy utwardzone tłuczniem		Granica terenu niezbędnego dla obiektów budowlanych		
	Zawyżenie i zniżenie niwelety drogi		Drzewa do wycinki (poza zakresem robót)		

Mapa do celów projektowych

Skala : 1:500 Sekcja: 7.135.25.25.3.2, 7.135.25.25.3.4
7.135.25.25.4.3, 7.134.25.05.2.1

Jednostka ewidencyjna: 182001_4 Baranów Sandomierski Miasto
182001_5 Baranów Sandomierski Gmina

Obręb ewidencyjny: 0001 Baranów Sandomierski
0007 Skopanie

Dz. 1967/1, 2072

Wykonawca: Usługi Geodezyjne i Kartograficzne
ul. Broniewskiego 25
39-400 Tarnobrzeg

Imię i nazwisko, nr uprawnień: Irena Greń upr.5132 1-2
Id. zgłoszenia roboty : GG.II.6642.1349.2024
Układ współrzędnych prostokątnych „2000/7”
Układ wysokościowy Amsterdam PL-EVRF2007-NH
Data opracowania : 28.10.2024 r.

Nie wyklucza się istnienia w terenie innych, nie wskazanych na niniejszej mapie, elementów uzbrojenia terenu, które nie były zgłoszone do geodezyjnej inwentaryzacji powykonawczej. Mapa do celów projektowych została opracowana bez ustalenia służebności gruntowych.

Jestem świadomy odpowiedzialności karnej za złożenie fałszywych oświadczeń. Oświadczam, że opart techniczny zawierający rezultaty prac geodezyjnych w wyniku których powstał niniejszy dokument uzyskał pozytywny wynik weryfikacji

Identyfikator zgłoszenia prac geodezyjnych	GGI/ODI.6642.1349.2024
Organ służby geodezyjnej, który otrzymał zgłoszenie	Starosta Tarnobrzelski
Wykonawca prac geodezyjnych	USŁUGI GEODEZYJNE I KARTOGRAFICZNE mgr inż. Irena Greń 39-400 Tarnobrzeg, ul. Broniewskiego 25 tel. 691 067 263 NIP 867-101-26-03, REGON 830161947
Nr oraz data wprowadzenia dokumentu zawierającego wyniki pomiarów i weryfikacji	OPN P/1820.2024.1455 z dn. 07.11.2024 r.
Imię i nazwisko oraz nr uprawnień zawodowych kierownika prac	mgr inż. Irena Greń Nr 5132 z dnia 12.12.1985r. wydane przez: Komenda Kwatermistrzów GUGiK

EXAL®
39-400 TARNOBZEG, Broniewskiego 16
NIP: 867-100-14-27 REGON: 830208695

Investor: ZARZĄD WOJEWÓDZTWA PODKARPACKIEGO
ul. Łukasza Ciepińskiego 4, 35-105 Rzeszów

Zamawiający: GMINA BARANÓW SANDOMIERSKI
39-450 Baranów Sandomierski, ul. Okulickiego 1

Temat: PRZEBUDOWA DROGI WOJEWÓDZKIEJ NR 985 RELACJI NAGANÓW - MIELCZ-
DEBICA POŁGALNICA NA BRONIE DROGI DLA PIESZYCH OD KM 5+325 DO KM
5+980 W MIEJSCOWOŚCI SKOPANIE WRAZ Z NIEZBĘDNĄ INFRASTRUKTURĄ I
URZĄDZENIAMI BUDOWLANymi

Nazwa rysunku: PROJEKT ZAGOSPODAROWANIA TERENU

Faza	PROJEKT WYKONAWCZY	Data: III 2025	Skala: 1:500
Branża	Funkcja	Imię i nazwisko:	Nr upr:
DROGOWA	Projektant	mgr inż. Grzegorz Zajac	PODK0078/POOD/09
	Opracował	mgr inż. Marek TOKARZ	36/Tbg/87
	Sprawił	mgr inż. Marcin WALKIEWICZ	PODK0088/POOD/10