


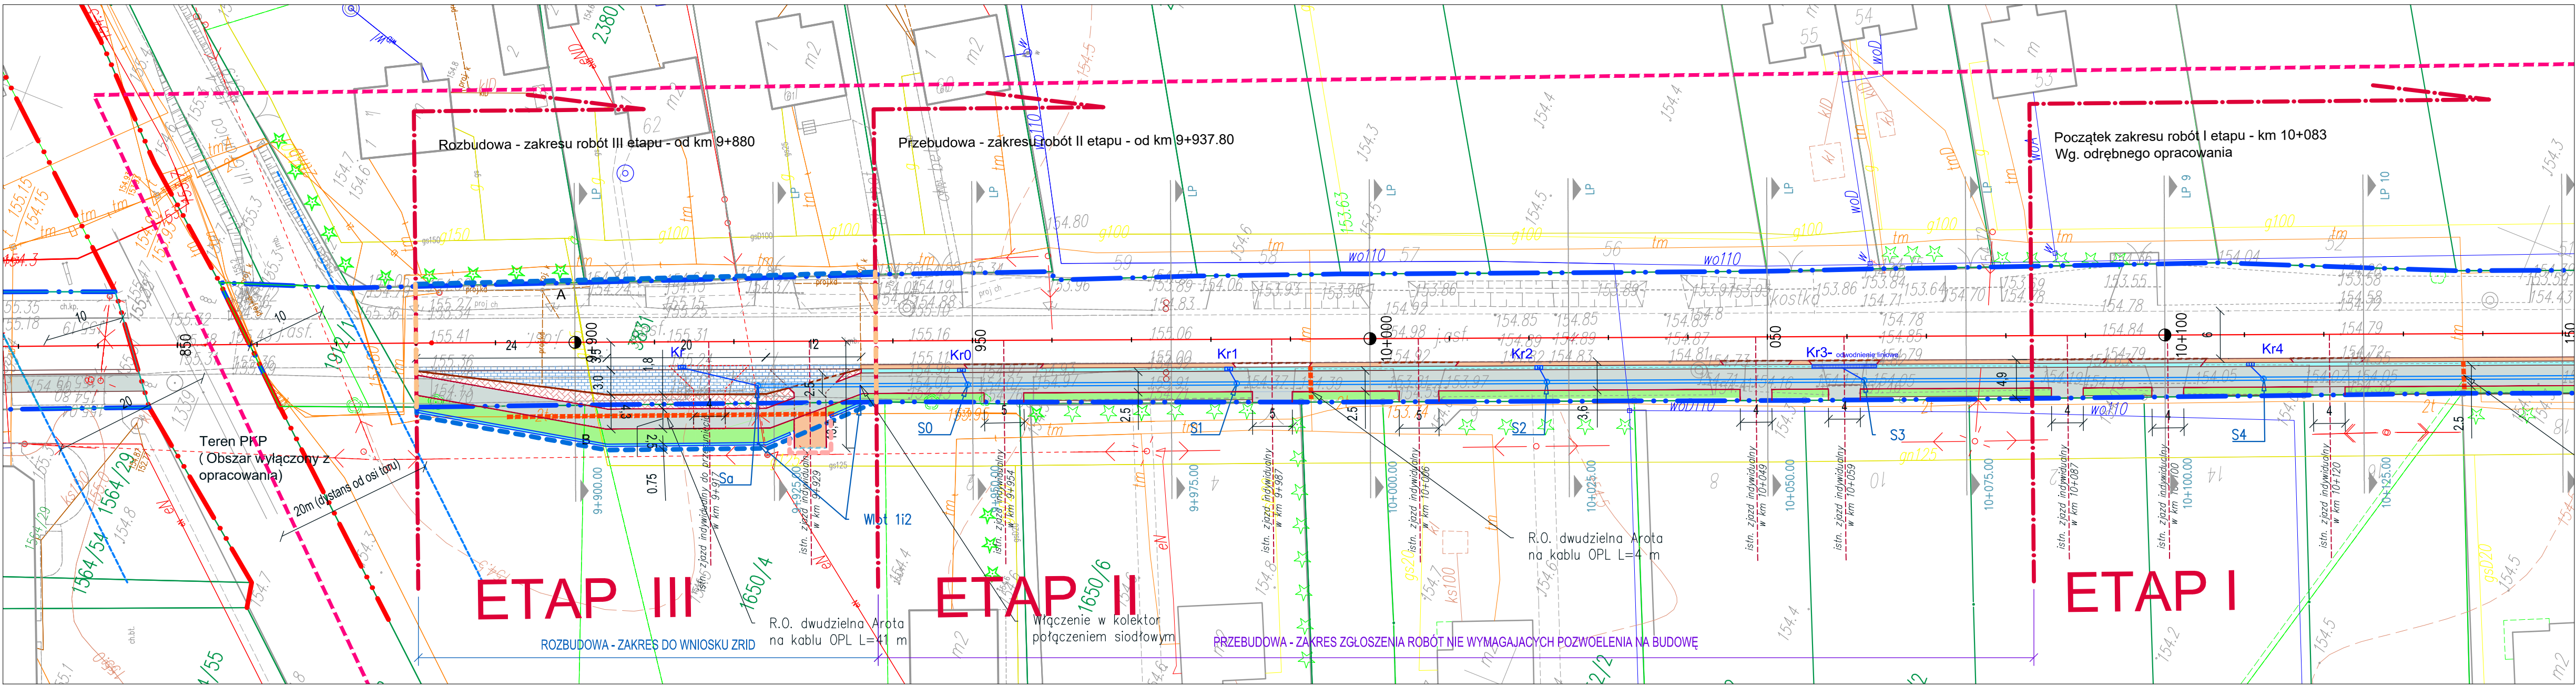

LEGENDA - Elementy projektowane:

- Nawierzchnia bitumiczna
- Nawierzchnia z kostki betonowej szarej - gr 8 cm
- Nawierzchnia z kostki betonowej - gr 8 cm
- Umocnienie skarpy z płyt azurowych
- Teren do splantowania
- Ściek przykrawężnikowy - kostka betonowa
- Pobocza z kruszywa
- Krawężnik drogowy 20x30
- Krawężnik drogowy, obniżony 20x30
- Krawężnik drogowy, na płasko 15x30
- Obrzeże trawnikowe 8x30
- Granica istniejącego pasa drogowego drogi wojewódzkiej
- Zabezpieczenie sieci OPL rurą ochronną Arota
- Granice i numery działek
- Zasięg nasypu
- Linie rozgraniczające terenu
- Granica terenu niezbędnego dla obiektów budowlanych
- Linie rozgraniczające, niedzielać
- Kolektor rowu krytego - dren francuski dn 300
- Kratka studzienki wpustowej z przykanalikiem fi 200mm

UZGODNIONO
Pismem: PZDW-WDT/6041932-13/208/17
Rzeszów, 22.03.2017 r.
WARIANT 16.03.2017
NACZELNIK
Wydziału Dokumentacji
mgr inż. Jakub Frankowski

MAPA DO CELÓW PROJEKTOWYCH dz. 1912/1, 3831

Skala 1:500, sekcje 7.134.25.10.4.4, 7.134.25.15.2.2.

Nazwa obiektu : SKOPANIE dz. 1912/1, Wola Baranowska 3831.
Identyfikator i nazwa jednostki ewidencyjnej : 182001_5 Gmina Baranów Sandomierski
Identyfikator i nazwa obrębu ewidencyjnego : 182001_5.0007 : SKOPANIE,
182001_5.0010 : WOLA BARANOWSKA

Zgłoszona w PODGiK za nr : GGII.ODII.6642.11.2017
Opracowana w ukl. 2000.7, Kronsztad 86

Na aktualizowanej działce nie badano obciążeń gruntowych
Mapa aktualna w zaznaczonym zakresie

styczeń 2017 rok

Wykonał : inż. Tadeusz Durda

inż. Tadeusz Durda
geodeta uprawniony
Upr. M.G.P. 13 nr 12457
39-451 Wola Baranowska, ul. Wschodnia 80
tel. 0-15 811 07 25 kom. 603 474 163

STAROSTA TARNOBRZESKI
Dokumentacja nr GGII.6630 2017 r.
była przedmiotem narady koordynacyjnej
przeprowadzonej w siedzibie Starostwa Powiatowego
w Tarnobrzegu ul. 1 Maja 4 p. 44
w dniu: 2017-05-04
w formie:
☒ zebrania zainteresowanych podmiotów
☒ za pomocą środków komunikacji elektronicznej
Tarnobrzeg, dnia 2017-05-04
mgr inż. Stanisław Grębowicz
Główny Specjalista
w Wydziale Geodezji i Gospodarki Gruntami

Poświadczam, że niniejszy dokument został opracowany w wyniku prac geodezyjnych i kartograficznych, których rezultaty zawiera operat techniczny wpisany do ewidencji materiałów państwowego zasobu geodezyjnego i kartograficznego	
Organ prowadzący państwowy zasób geodezyjny i kartograficzny	Starosta Powiatu Tarnobrzskiego Powiatowy Ośrodek Dokumentacji Geodezyjnej i Kartograficznej
Identyfikator ewidencyjny materiału zasobu	P.1820.2017.81
Data wpisana do ewidencji materiałów zasobu	2017-01-25
Imię i nazwisko i podpis osoby reprezentującej organ	mgr inż. Stanisław Grębowicz

ZA ZGODNOŚĆ Z ORYGINAŁEM MAPY
DO CELÓW PROJEKTOWYCH

mgr inż. MAREK GOSZYŁA
Uprawnienia budowlane do projektowania i kierowania robotami budowlanymi w specjalności drogowej
225/TBG/94
94/TBG/94
13/TBG/93
konstrukcyjno-budowlanej

EXAL 39-400 TARNOBRZEG, Broniewskiego 16 NIP: 867-100-14-27 REGON: 630208695				
Investor:	ZARZĄD WOJEWÓDZTWA PODKARPACKIEGO ul. Łukasza Cieplińskiego 4 35-105 Rzeszów			
Zamawiający:	GMINA BARANÓW SANDOMIERSKI 39-450 Baranów Sandomierski, ul. Okulickiego 1			Nr Rys. 2
Temat:	Rozbudowa drogi wojewódzkiej nr 872 relacji rz. Wiśła - Baranów Sandomierski - Wola Baranowska - Majdan Królewski - Nisko polegająca na budowie ścieżki rowerowej z dopuszczeniem ruchu pieszych od km 9+880 do km 10+083, strona prawa, w m. Wola Baranowska wraz z zatoką autobusową, niezbędną infrastrukturą, budowlami i urządzeniami budowlanymi			
Nazwa rysunku	PROJEKT ZAGOSPODAROWANIA TERENU			
Faza	PROJEKT BUDOWLANY	Data: I 2017	Skala 1:500	
Branża	Funkcja	Imię i nazwisko:	Nr upr:	Podpis:
DROGOWA	Projektant	mgr inż. Marek GOSZYŁA	13/Tbg/92	
	Opracował	mgr inż. Marek TOKARZ	36/Tbg/87	
	Sprawdził	mgr inż. Marcin WALKIEWICZ	POK/0088/POOD/10	