


Elewacje
Skala 1:100

STAROSTWO POWIATOWE
W LUBARTOWIE
Wydział
Architektury i Budownictwa

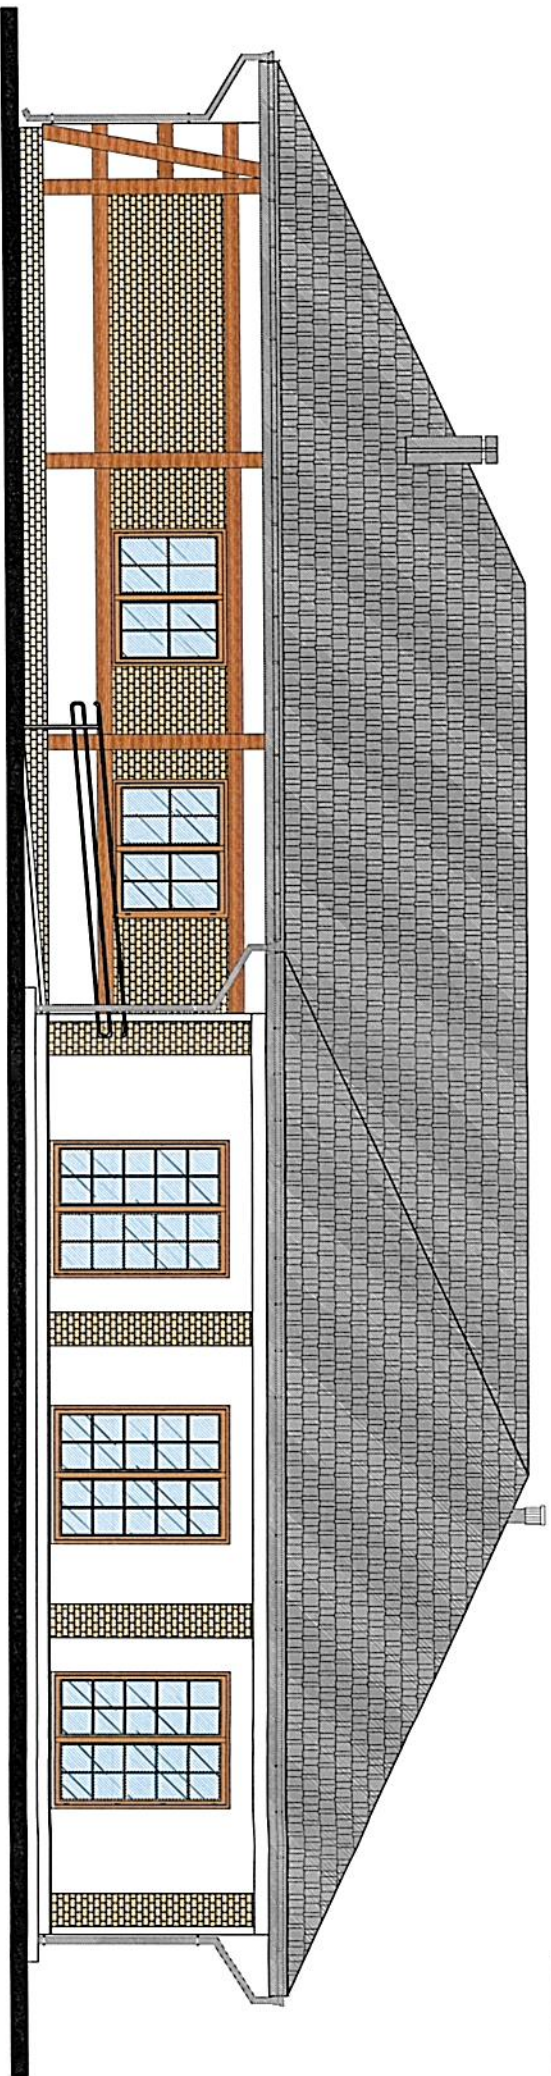

ELEVACJA WSCHODNIA



ELEVACJA PÓŁNOCNA

Kolorystkę budynku należy dostosować do wytycznych zawartych w decyzji o Warunkach Zabudowy i Zagospodarowania Terenu lub w Miejscowym Planie Zagospodarowania Terenu. Jeżeli kolorystyka nie zostanie określona w decyzji to pozostawia się ją w gestii Inwestora.

- A

BLACHODACHÓWKA
KOLOR: CIEMNOSZARY
- B

TYNK CIEKOWARSZTOWY
KOLOR: BIAŁY
- C

COKU/SŁUPY PŁYTKA ELEWACYJNA
KOLOR: BRĄZOWY
- D

IMITACJA MURU PRUSKIEGO
KOLOR: DREWNO SOSNOWE
- E

STOLARKA OKIENNA I DRZWIOWA
KOLOR: DREWNO SOSNOWE
- F


BAŁUSTY ADY STAŁ NIERDZEWNA
KOLOR - GRAFIOWY
- G

RURY I RYNNY SPUSZCZOWE
W KOLORZE POKRYCIA DACHU


TYTUŁ: RYSUNKU: ELEVACJE			
OBIEKT: BUDYNEK ŚWIECICY WIEJSKIEJ KAT. IX			
INWESTOR: GMINA NIEDŹWIADA			
LOKALIZACJA: DZ. NR 1627/2, OBRĘB EWID. 060809_2.0011 PAŁĘCZYNICA JEDNOSTKA EWID. 060809_2 NIEDŹWIADA			
ARCHITEKTURA PROJEKTANT:		mgr inż. arch. Klaudia Żmurek upr. bud. nr MA/175/21	
ARCHITEKTURA SPRAWDZAJĄCY:		mgr inż. arch. Marta Bogusz upr. bud. nr 245/LBOKK/2019	
OPRACOWAŁ:		mgr inż. Łukasz Wysokiński	
DATA: 24.03.2023		SKALA: 1:100	
		NR RYS: A7	

Elewacje
Skala 1:100

STAROSTWO POWIATOWE
W LUBARTOWIE
Wydział
Architektury i Budownictwa

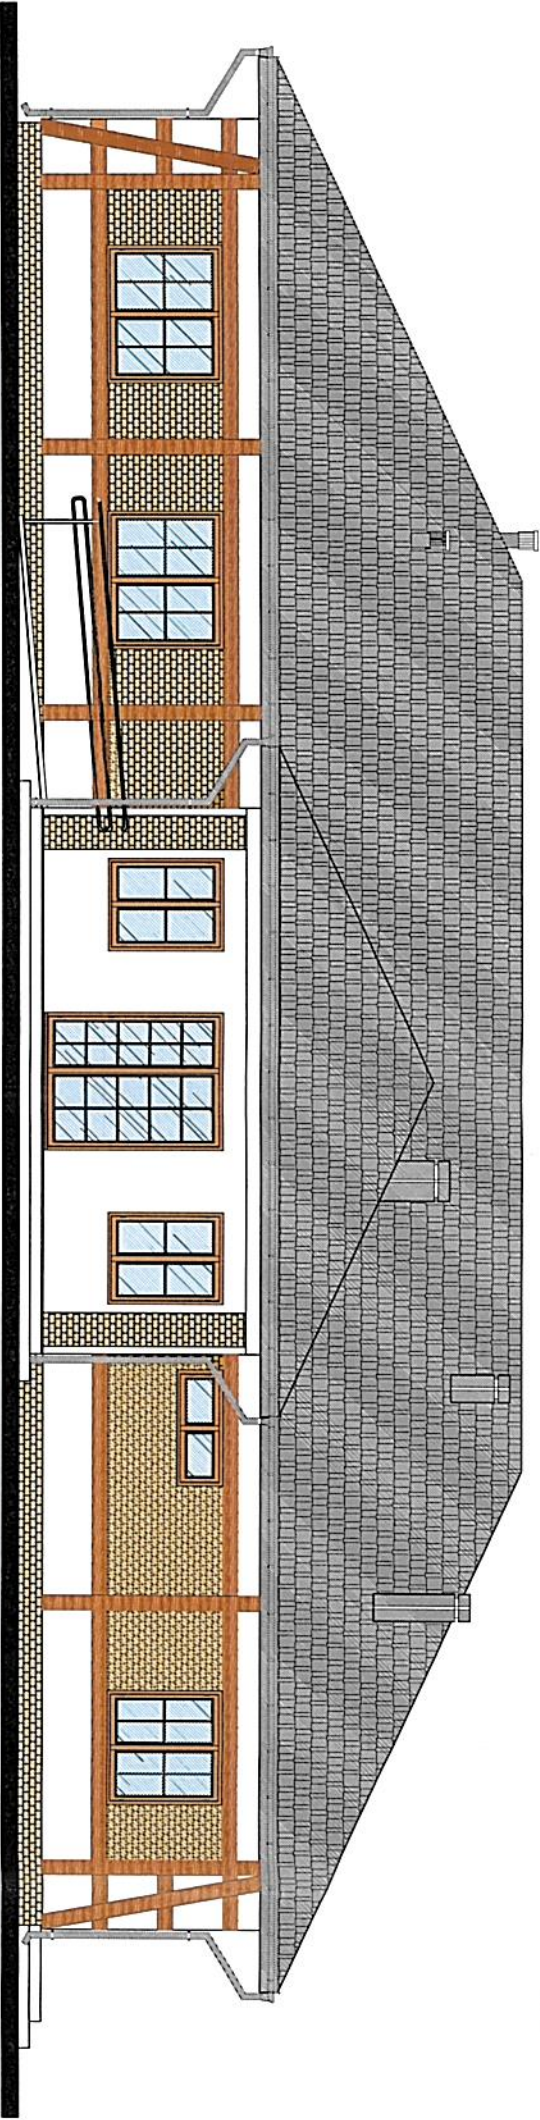

ELEWACJA ZACHODNIA

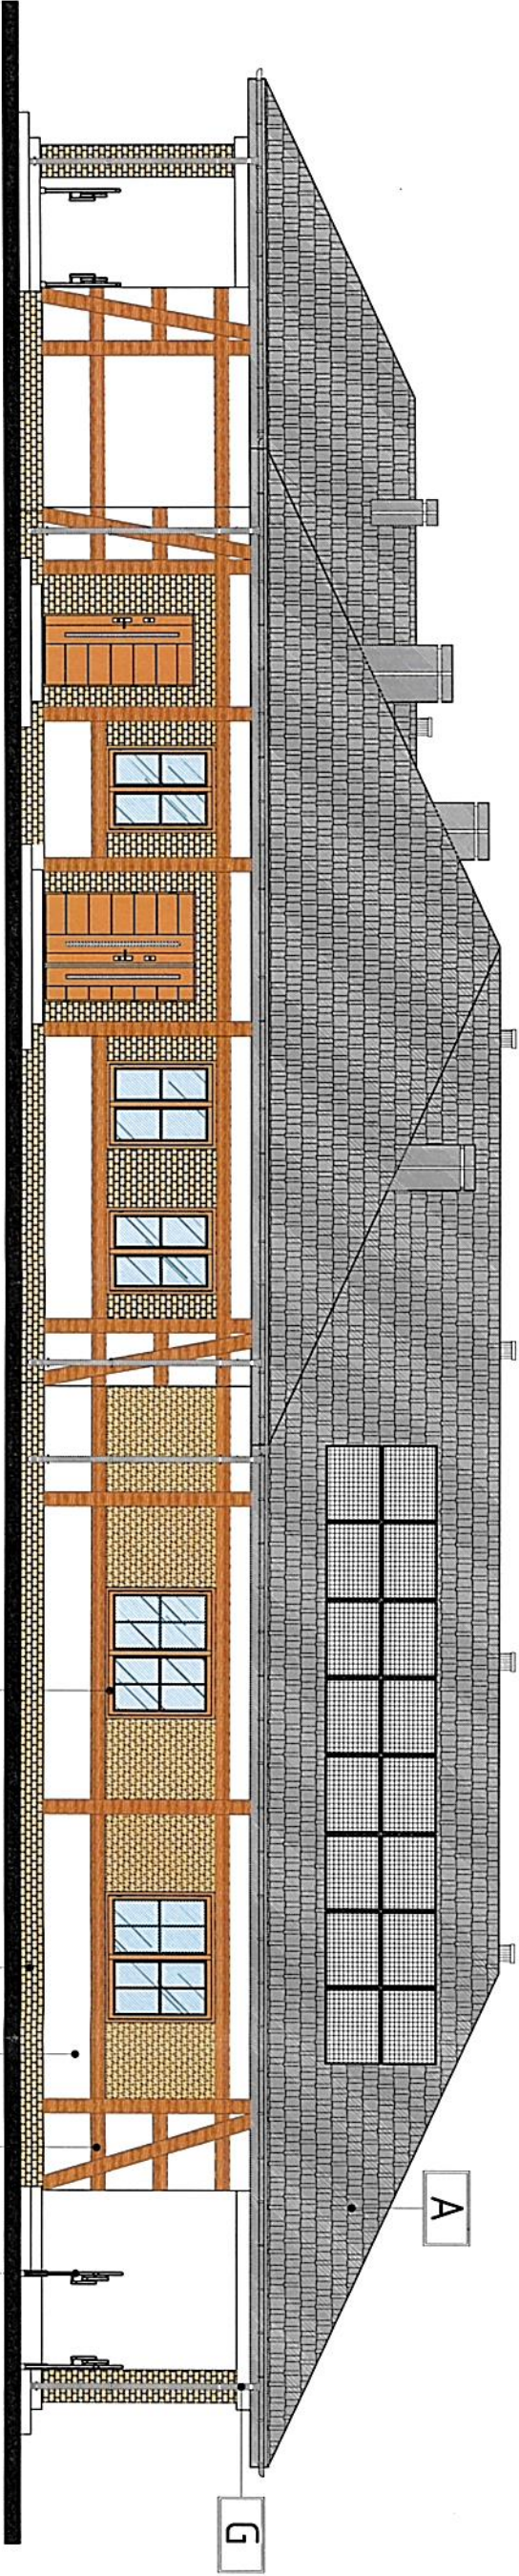

ELEWACJA POŁUDNIOWA

PROPONOWANE WYKOŃCZENIE ELEWACJI:

- A

BLACHODACHÓWKA,
KOLOR: CIEMNOSZARY
- B

TYNK CIENKOWARSTWOWY
KOLOR: BIAŁY
- C

COKUL/SŁUPY PŁYTKA ELEWACYJNA
KOLOR: BRĄZOWY
- D

IMITACJA MURU PRUSKIEGO
KOLOR: DREWNO SOSNOWE
- E

STOLARKA OKIENNA I DRZWIOWA
KOLOR: DREWNO SOSNOWE
- F

BALUSTRADY STAL NIERDZEWNA
KOLOR - GRAFITOWY
- G

RURY I RYNNY SPUSTOWE
W KOLORZE POKRYCIA DACHU

Kolorystikę budynku należy dostosować do
wytoczonych zawartych w decyzji o Warunkach
Zabudowy i Zagospodarowania Terenu lub w
Miejscowym Planie Zagospodarowania Terenu. Jeżeli
kolorystyka nie zostanie określona w decyzji to
pozostawia się ją w gestii Inwestora.

TYTUŁ RYSUNKU		ELEWACJE	
OBIEKT:	BUDYNEK ŚWIECILLICY WIEJSKIEJ KAT. IX		
INWESTOR:	GINIA NIEDŹWIADA		
LOKALIZACJA:	DZ. NR 1627/2, OBRĘB Ewid. 060809_2,0011 PAŁĘCZYNICA JEDNOSTKA Ewid. 060809_2 NIEDŹWIADA		
ARCHITEKTURA PROJEKTANT:	mgr inż. arch. Klaudia Żmurek upr. bud. nr MA/175/21	PODPIS: 	
ARCHITEKTURA SPRAWDZAJĄCY:	mgr inż. arch. Marita Bogusz upr. bud. nr 245/LBOKK/2019	PODPIS: 	
OPRACOWAŁ:	mgr inż. Łukasz Wysokiński	PODPIS: 	
DATA:	24.03.2023	SKALA:	1:100
		NR RYSKA A6	