



TYTUŁ RYSUNKU:	PZT - KONCEPCJA
OBIEKTY: OBIEKTY MAŁEJ ARCHITEKTURY	CIĄGI PIESZE
INWESTOR:	GINIA NIEDŹWIADA
LOKALIZACJA:	DZ. Nr 1621/2, GMINA NIEDŹWIADA OBREB 11 - PATECZNICA
PROJEKTANT:	mgr inż. arch. Klaudia Żmurek upr. bud. nr MA/175/21
OPRACOWAŁ:	mgr inż. Łukasz Wysockiński
DATA: 24.03.2023	SKALA: 1:500
	NR RYS.: ZZ

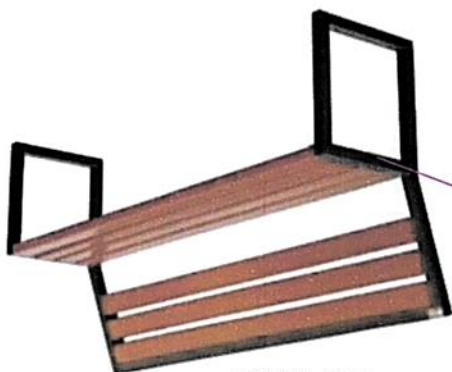

LA WKA

OPIS OBIEKTU:
OBIEKTY PROJEKTOWANE:
1 - BUDYNEK ŚWIECICY WIEJSKIEJ KATIX, BUDYNEK PARTEROWY ZE STRYCHEM NIENUŻYTKOWYM, NIE PODPINICZONY, KONSTRUKCJA ŚCIAN MUROWANA, KONSTRUKCJA STROPU ORAZ WIEŻBY DACHOWEJ DREWNIANA, DACH WIELOSPADOBY, POKRYCIE DACHU Z BLACHODACHÓWKI. WYKONCZENIE ELEWACJI ORAZ POKRYCIE DACHU Z MATERIAŁÓW NIEROZPRZESZTRZENIAJĄCYCH OGNIĄ. BUDYNEK WYPOSAŻONY BEZDŁ. W INSTALACJE: ELEKTRYCZNA, WODOCIĄGOWA, KANALIZACJA SANITARNEJ, CENTRALNEGO OGRZEWANIA, TELEKOMUNIKACYJNA, FOTOWOLTAIICZNA, PIORUNOCHRONNA.
2 - MIEJSCE NA POJEZDNIKI DO SELEKTYWNEJ ZBIÓRKI I CZASOWEGO GROMADZENIA ODPADÓW STAŁYCH.
3 - W MIEJSCACH ENERGETYCZNA LINIA ZASILAJĄCA WLZ-ENN: 10KV 4x70mm², L=20,0m, 4 - ZEWNĘTRZNA INSTALACJA SANITARNEJ PVC Ø160 L=15,0m, 5 - ZBIÓRNIK BEZDOPŁYWOWY NA NIECZYSTOŚCI CIEKŁE - o pojemności użytkowej poniżej 10m³, 6 - ZEWNĘTRZNA INSTALACJA ELEKTRYCZNA YAKXS 4x16mm, L=105,0m, 7 - ZŁĄCZE ELEKTROENERGETYCZNE KABLOWE
OBIEKTY PROJEKTOWANE WG ODRĘBNEGO OPACOWANIA
PROJEKTOWEGO:
8 - PRZYŁĄCZE WODOCIĄGOWE PE100 RC Ø40x3,7 L=48,0m, 9 - SIĘĆ WODOCIĄGOWA, OBIEKTY ISTNIEJĄCE:
10 - WIAŃA GOSPODARCZA,
11 - ALIANA OGRZEWAWA,
12 - BUDYNEK GOSPODARCZY.

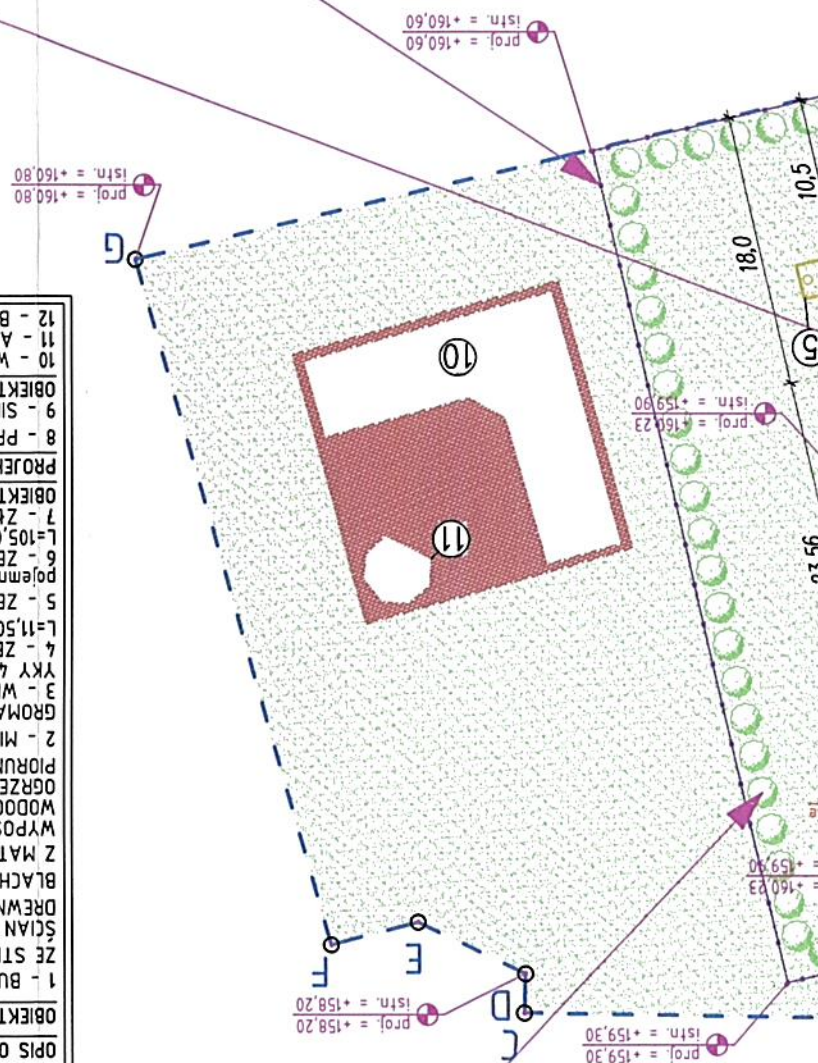


ZIELEN NISKA

PROJEKT ZAGOSPODAROWANIA TERENU

INWESTOR: GMINA NIEDŹWIADA
NIEDŹWIADA KOLONIA 43
21-104 NIEDŹWIADA
LOKALIZACJA: PAŁECCZNICA, GMINA NIEDŹWIADA
NR EWIDENCYJNY DZIAŁKI: 1627/2
JEDNOSTKA EWIDENCYJNA: 060809_2 NIEDŹWIADA
OBREB EWIDENCYJNY: 060809_2.0011 PAŁECCZNICA

A, B, C, D, E, E, G, H - TEREN INWESTYCJI
OBJEKTY ZAGOSPODAROWANIE

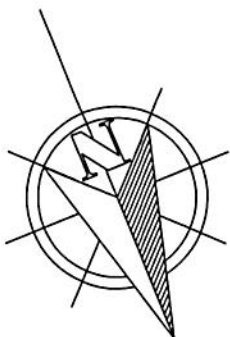



OZNACZENIA:

- OZNACZENIA:**
- ZIELEŃ NISKA
 - RZĘDNA TERENU PROJEKTOWANEGO (m n.p.m.)
 - RZĘDNA TERENU ISTNIEJĄCEGO (m n.p.m.)
 - LINIE ROZGRANICZAJĄCE TEREN OBJĘTY ZAGOSPODAROWANIEM: A, B, C, D, E.
 - NAWIERZCHNIA UTWARDZONA KOSTKĄ BETONOWĄ - projektowana
 - NAWIERZCHNIA UTWARDZONA TARASU KOSTKĄ BETONOWĄ - projektowana
 - TEREN NIEUTWARDZONY - BIOLOGICZNIE CZYNNY
 - MIEJSCE POSTOJOWE DLA SAMOCHODÓW OSOBOWYCH: 2,5x5m
 - MIEJSCE POSTOJOWE DLA OSÓB NIEPEŁNOSPRAWNYCH: 3,6x5m
 - KIERUNEK SPŁYWU WÓD OPADOWYCH
 - OGRÓDZENIE PANELOWE Z PODMURÓWKĄ ZAPOBIEGAJĄCĄ SPŁYWOWI WÓD OPADOWYCH DO WYSOKOŚCI 2,20m - projektowane
 - WEJŚCIE PROJEKTOWANE
 - SKARPA
 - OBIEKTY PRZEZNACZONE DO ROZBİÓRKI
 - LATARNIA PARKOWA LED - projektowana 4szt.
 - HYDRANT P. POŻ. DN 80 - wg. odrębn. oprac.
 - OBIEKTY MAŁEJ ARCHITEKTURY - projektowane:
 - ŁAWKA - 7szt.,
 - KOSZ ULICZNY - 3szt.,
 - STÓJAK NA ROWERY - 1szt.

LATARNIA PARKOWA



KOSZ ULICZNY

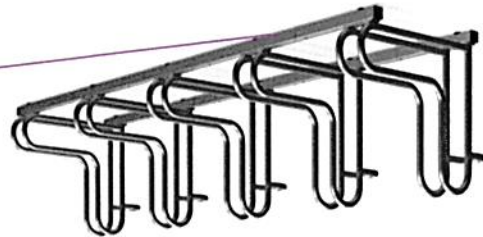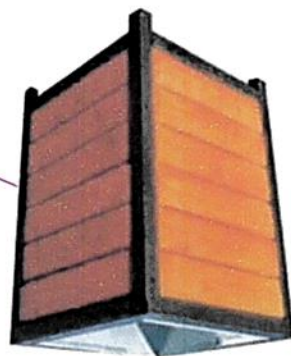


STOJAK NA ROWERY



HYDRANT P.POŻ. DN 80

CIĄGI PIESZE

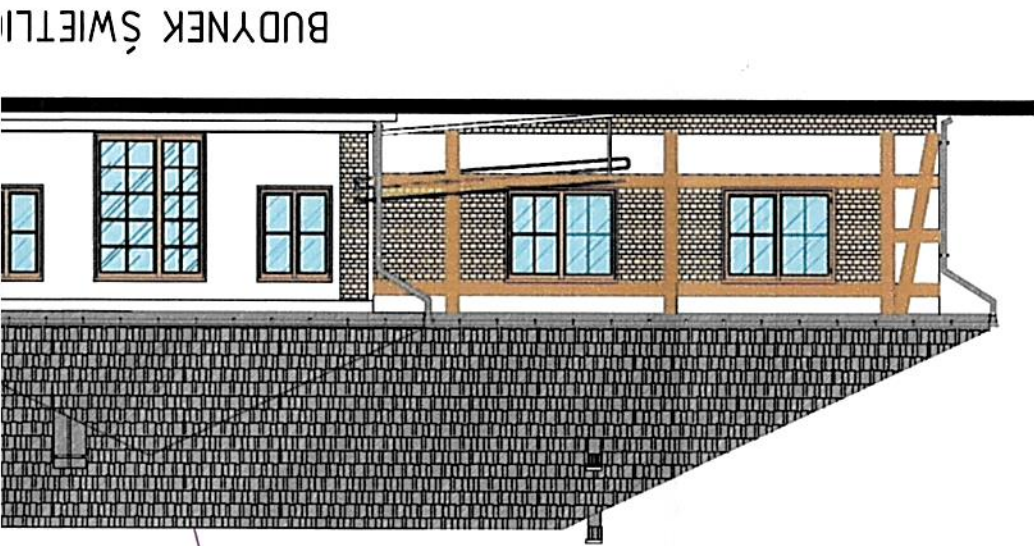

BUDYNEK ŚWIELLI

