



RZUT PARTERU
skala 1:50

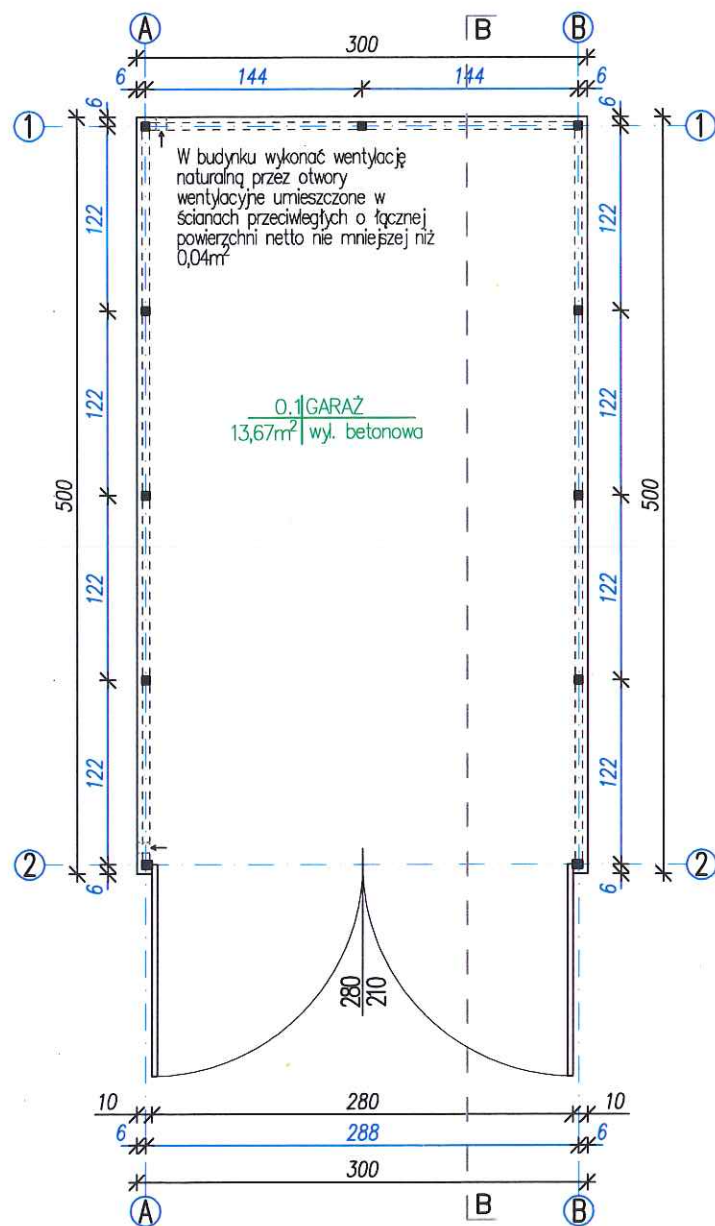


S1	Ściana zewnętrzna	
	Blacha trapezowa T35	
	Konstrukcja ściany Rk 50x50x4	
P1	Podłoga na gruncie	
	Płyta fundamentowa zbrojona	25cm
	Pasek zagęszczony warstwą	ok.30cm
D1	Dach- połacie główna	
	Blacha trapezowa T35	
	Rygle dachowe Rk 50x50x4	

RZUT DACHU
skala 1:50

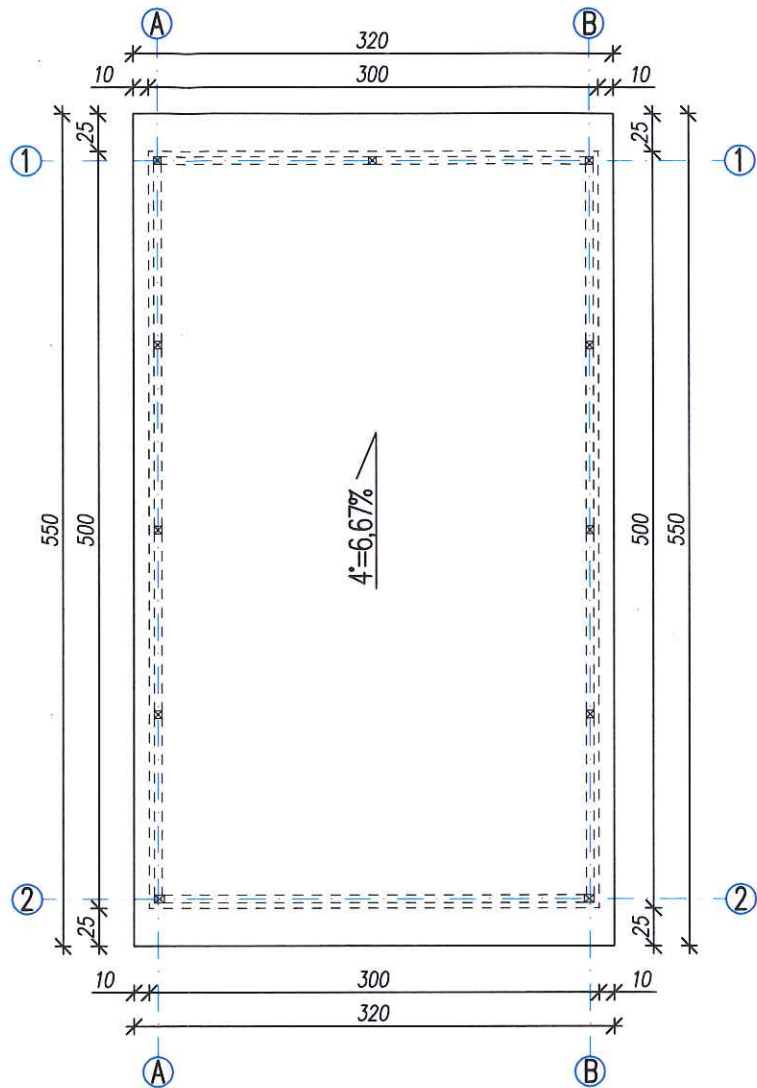

PRZĘKRÓJ A-A
skala 1:50

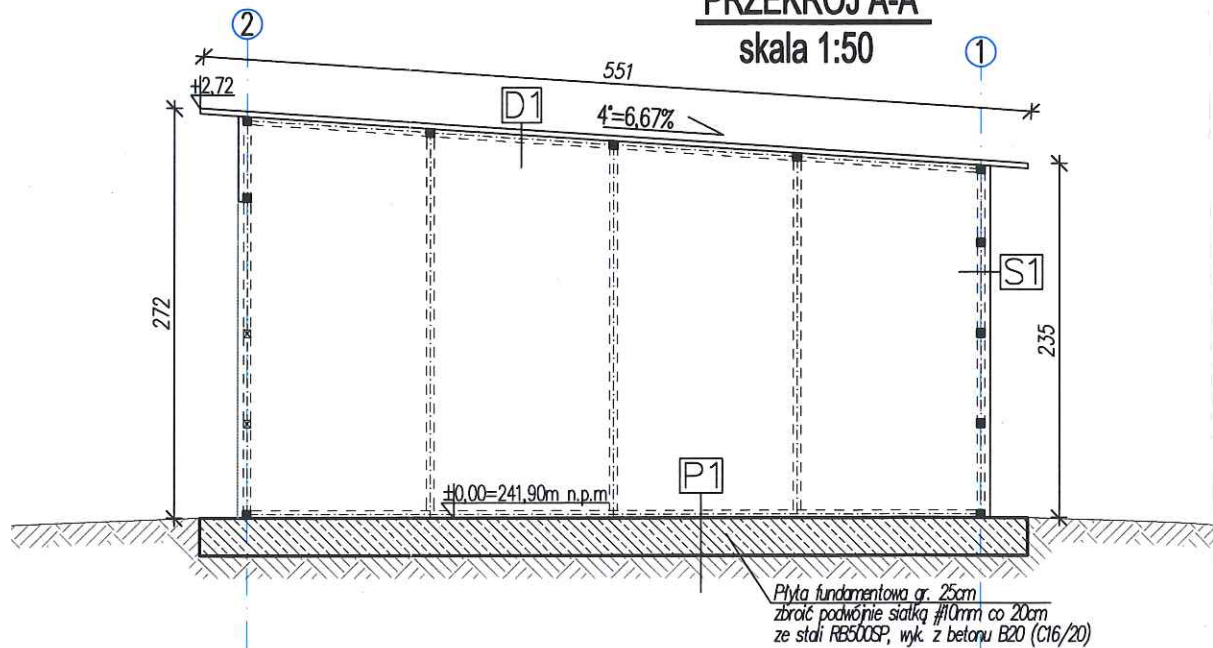

Temat: Projekt budowy budynku garażowego

Inwestor: Gmina Jodłowa, Jodłowa 1A, 39-225 Jodłowa

Lokalizacja: Jodłowa, dz. nr ewid. 1578/2, obr. 0004 Jodłowa, gm. Jodłowa

Przedmiot Rysunku: Rzut parteru, Rzut dachu, Przekrój A-A

Opracował: mgr inż. Piotr Madura

Skala: 1:50

Data: 06 listopad 2025

Nr rysunku: A-1.0