


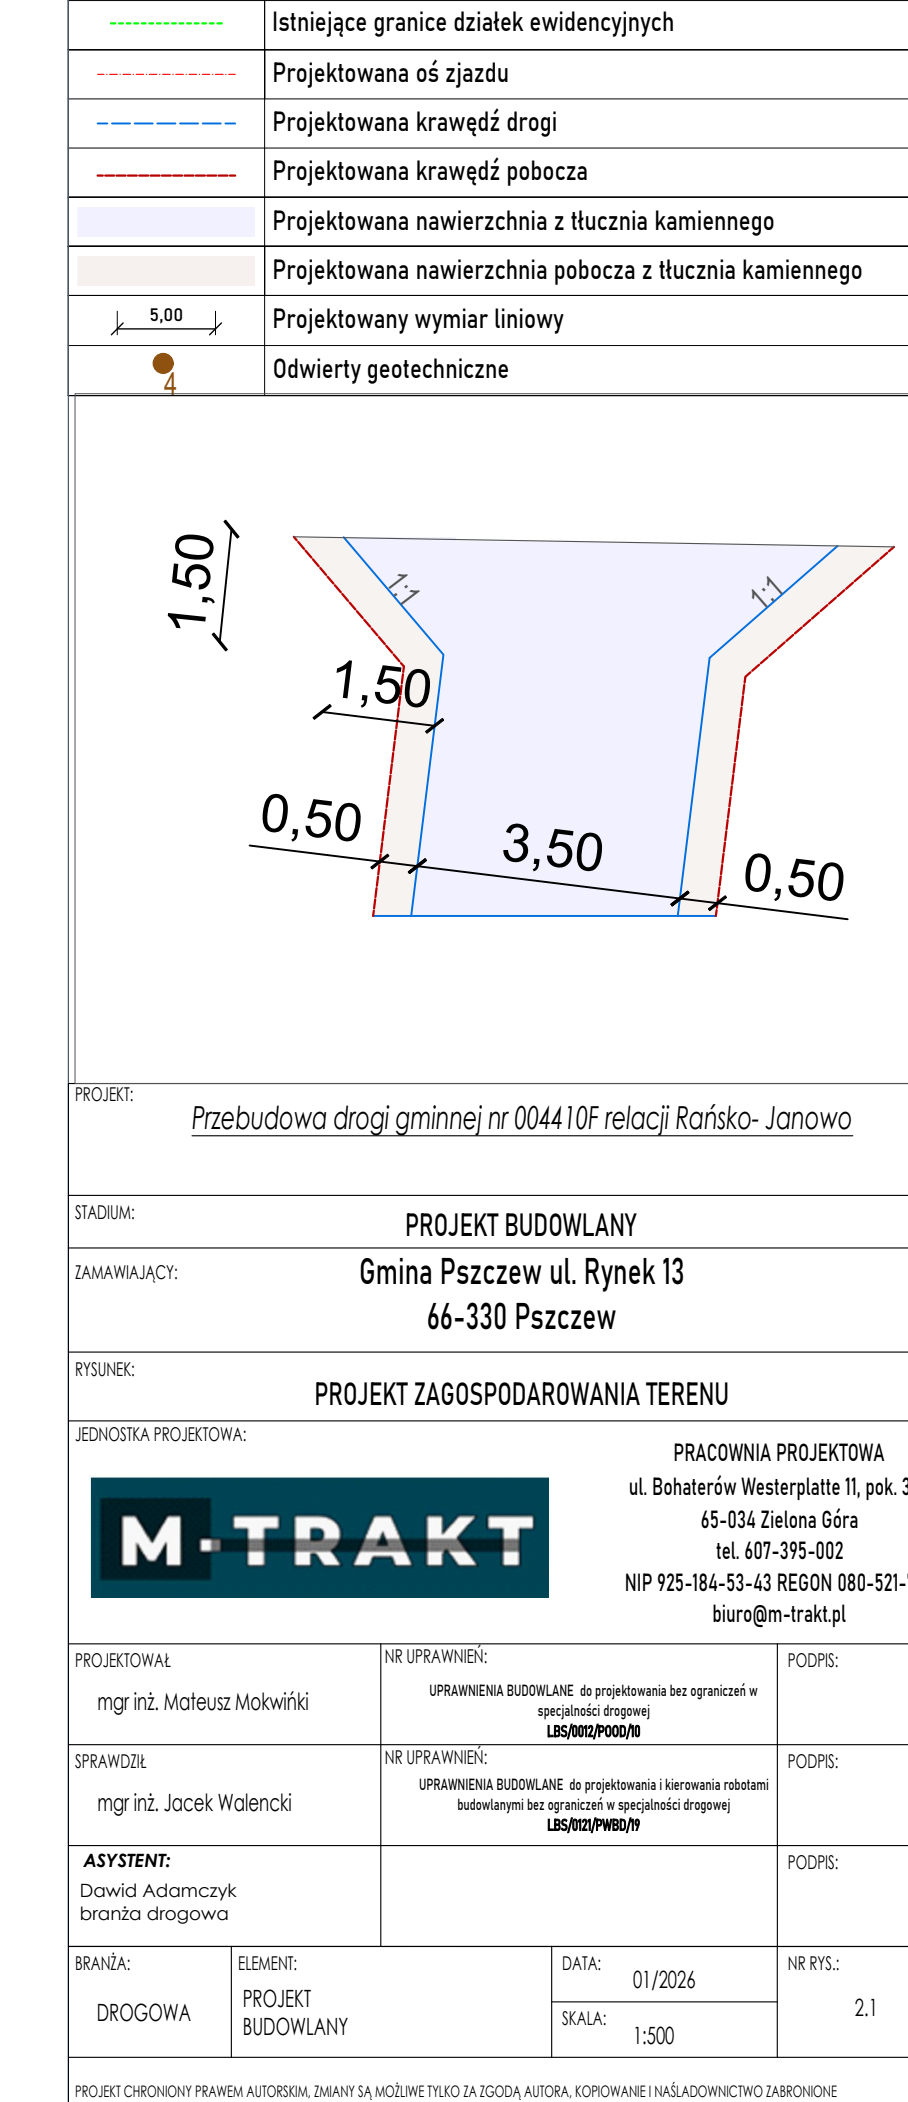

The diagram shows a light blue trapezoidal area. The top horizontal edge is labeled 1,50. The bottom horizontal edge is labeled 3,50. The left slanted edge is labeled 1,50. The right slanted edge is labeled 1,1. The left vertical boundary is labeled 0,50. The right vertical boundary is labeled 0,50. The area is bounded by a red line on the left and a blue line on the right.

PROJEKT: <u>Przebudowa drogi gminnej nr 004/10F relacji Rańsko - Janowo</u>			
STADIUM: PROJEKT BUDOWLANY			
ZAMAWIAJĄCY: Gmina Pszczew ul. Rynek 13 66-330 Pszczew			
RYSUNEK: PROJEKT ZAGOSPODAROWANIA TERENU			
JEDNOSTKA PROJEKTOWA: 		PRACOWNIA PROJEKTOWA ul. Bohaterów Westerplatte 11, pok. 65-034 Zielona Góra tel. 467-395-002 NIP 925-184-53-43 REGON 080-521- biuro@m-trakt.pl	
PROJEKTOWAŁ: mgr inż. Mateusz Mokrziński	NR UPRAWNIENI: UPRAWNIENIA BUDOWLANE do projektowania bez ograniczeń w specjalności drogowej LECISPRACOWNIA	PODPIS:	
SPRAWDZIŁ: mgr inż. Jacek Walencki	NR UPRAWNIENI: UPRAWNIENIA BUDOWLANE do projektowania i kierowania robotami budowlanymi bez ograniczeń w specjalności drogowej LECISPRACOWNIA	PODPIS:	
ASYSTENT: Dawida Adamczyk branża: drogowa		PODPIS:	
BRANŻA: DROGOWA	ELEMENT: PROJEKT BUDOWLANY	DATA: 01/2026 SKALA: 1:500	NR RYS.: 2.1
PROJEKT CHRONIĄCY PRAWA AUTORSKIE, ZMIANY SĄ WYŁĄCZONYE ZA ZGODĄ AUTORA, KOPOWANIE I NAŁAGODOWANIE DROBNOŚCIE			