


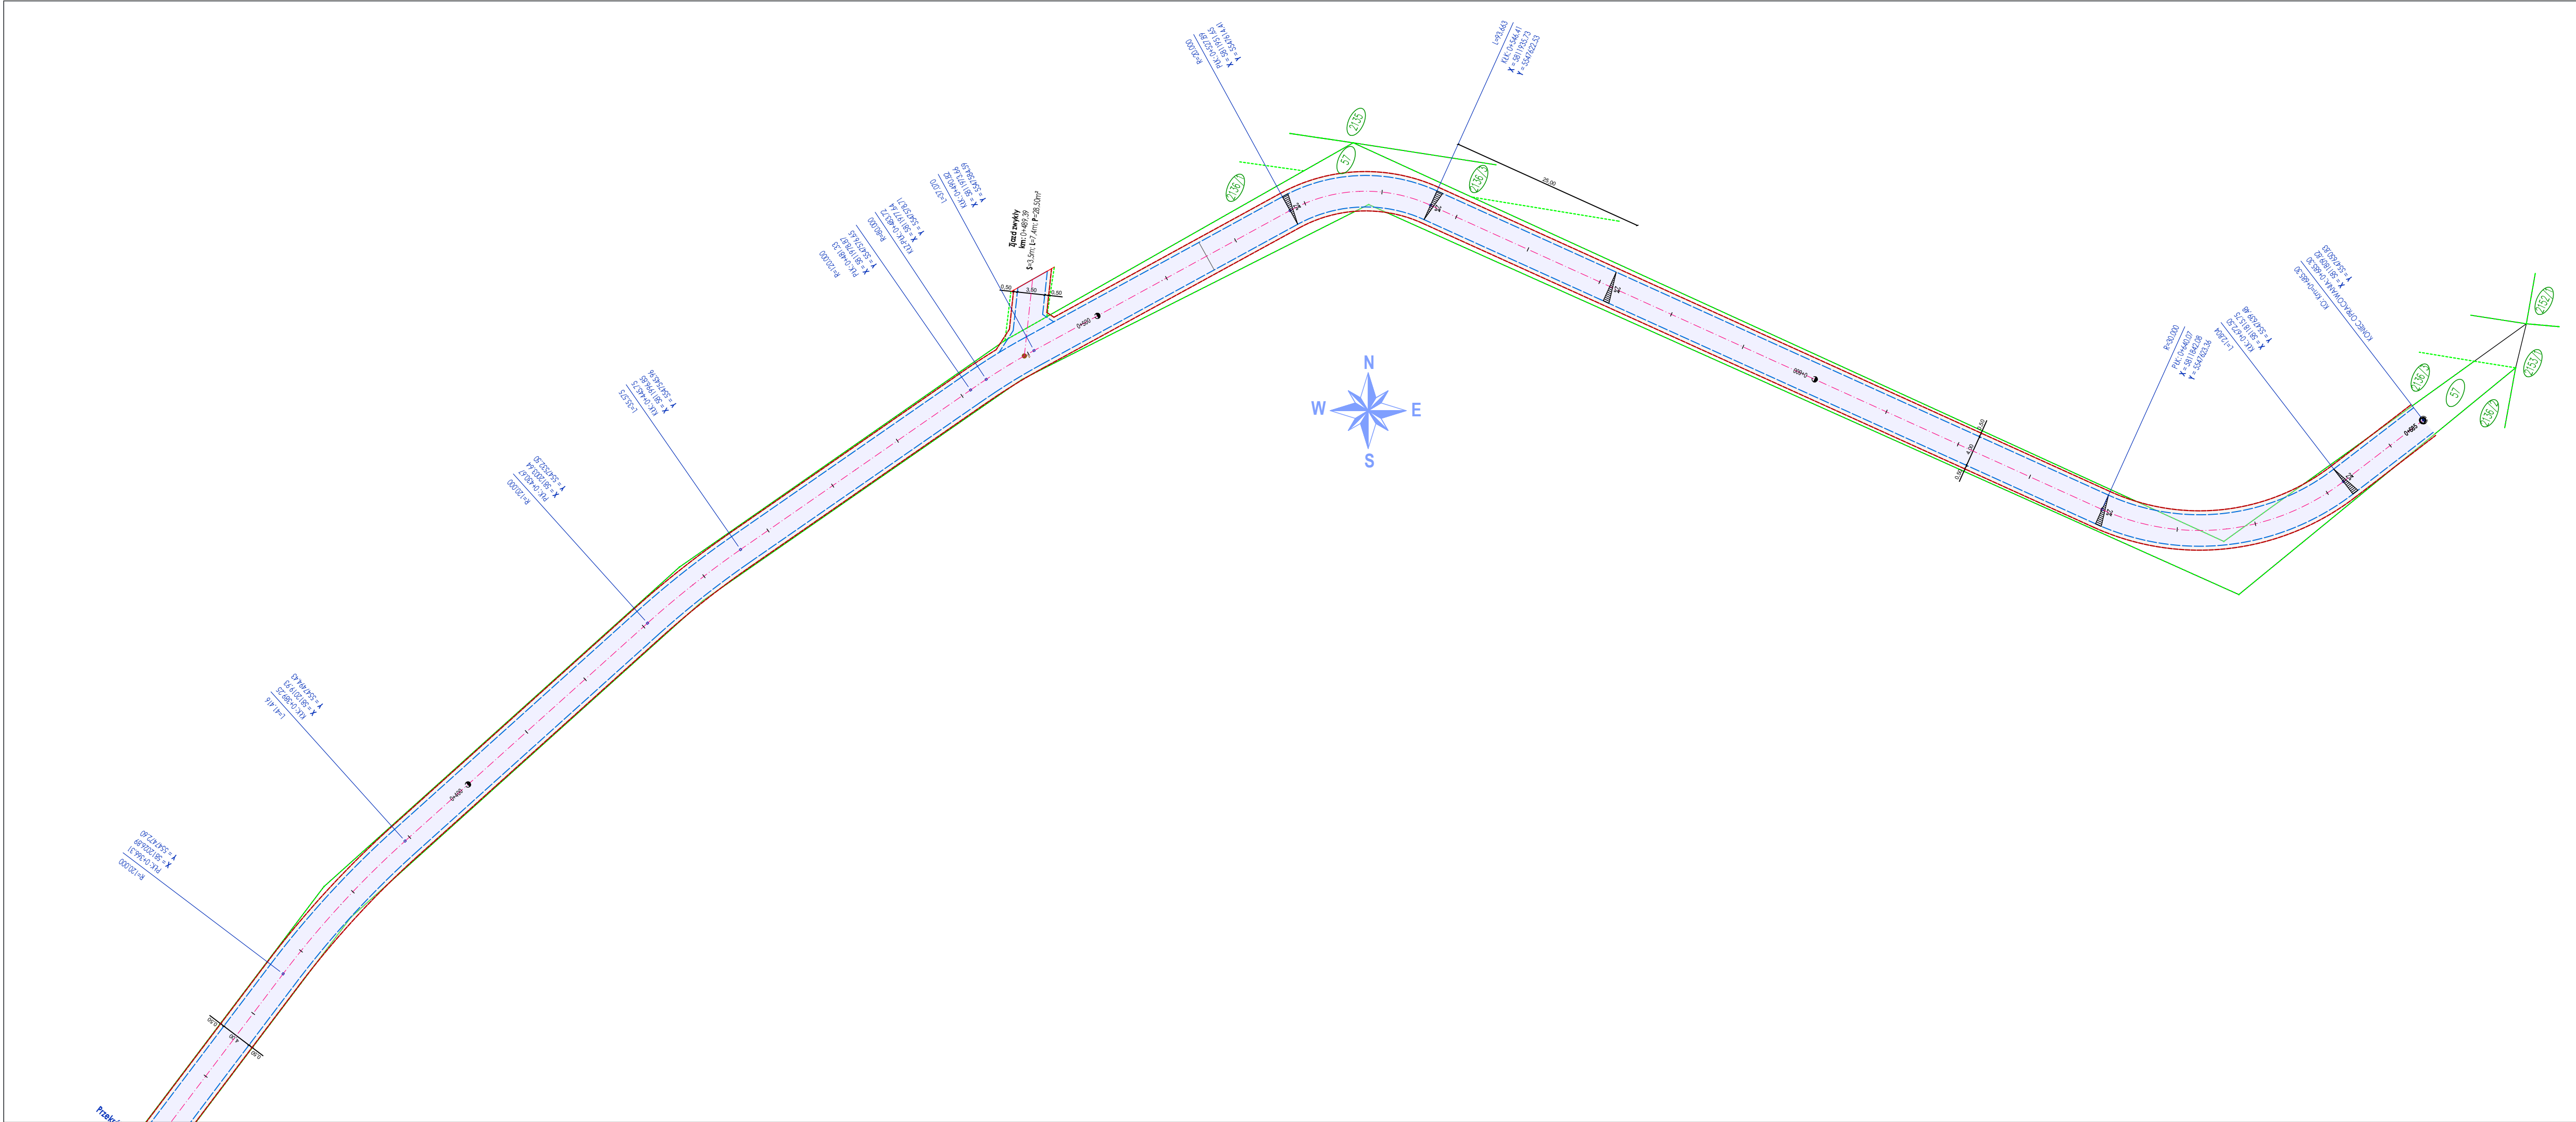

Legenda:

Istniejące granice działek ewidencyjnych

Projektowana oś zjazdu

Projektowana krawędź drogi

Projektowana krawędź pobocza

Projektowana nawierzchnia z tłucznia kamiennego

Projektowana nawierzchnia pobocza z tłucznia kamiennego

5.00

Projektowany wymiar liniowy

4

Odwierci geotechniczne

1,50

1,50

0,50

3,50

0,50

PROJEKT:

Przebudowa drogi gminnej nr 004410F relacji Rańsko- Janowo

STADIUM:

PROJEKT BUDOWLANY

ZAMAWIAJĄCY:

Gmina Pszczew ul. Rynek 13
66-330 Pszczew

RYSUNEK:

PROJEKT ZAGOSPODAROWANIA TERENU

JEDNOSTKA PROJEKTOWA:

M-TRAKT

PRACOWNIA PROJEKTOWA

ul. Bohaterów Westerplatte 11, pok. 334

65-034 Zielona Góra

tel. 607-395-002

NIP 925-184-53-43 REGON 080-521-768

biuro@m-trakt.pl

PROJEKTOWAŁ:

mgr inż. Mateusz Mokwiński

NR UPRAWNIEN:

UPRAWNIENIA BUDOWLANE do projektowania bez ograniczeń w specjalności drogowej
LBS/NR12/P000/10

PODPIS:

SPRAWDZIŁ:

mgr inż. Jacek Walencki

NR UPRAWNIEN:

UPRAWNIENIA BUDOWLANE do projektowania i kierowania robotami budowlanymi bez ograniczeń w specjalności drogowej
LBS/NR12/PWB0/19

PODPIS:

ASYSTEM:

Dawid Adamczyk
branża drogowa

PODPIS:

BRANŻA:

DROGOWA

ELEMENT:

PROJEKT
BUDOWLANY

DATA:

01/2026

NR RYS.:

2.2

SKALA:

1:500

PROJEKT CHRONIONY PRAWEM AUTORSKIM, ZMIANY SĄ MOŻLIWE TYLKO ZA ZGODĄ AUTORA, KOPIOWANIE I NAŚLADOWICTWO ZABRONIONE