


RZUT WEJŚCIA DO SCHRONU
SKALA 1:75

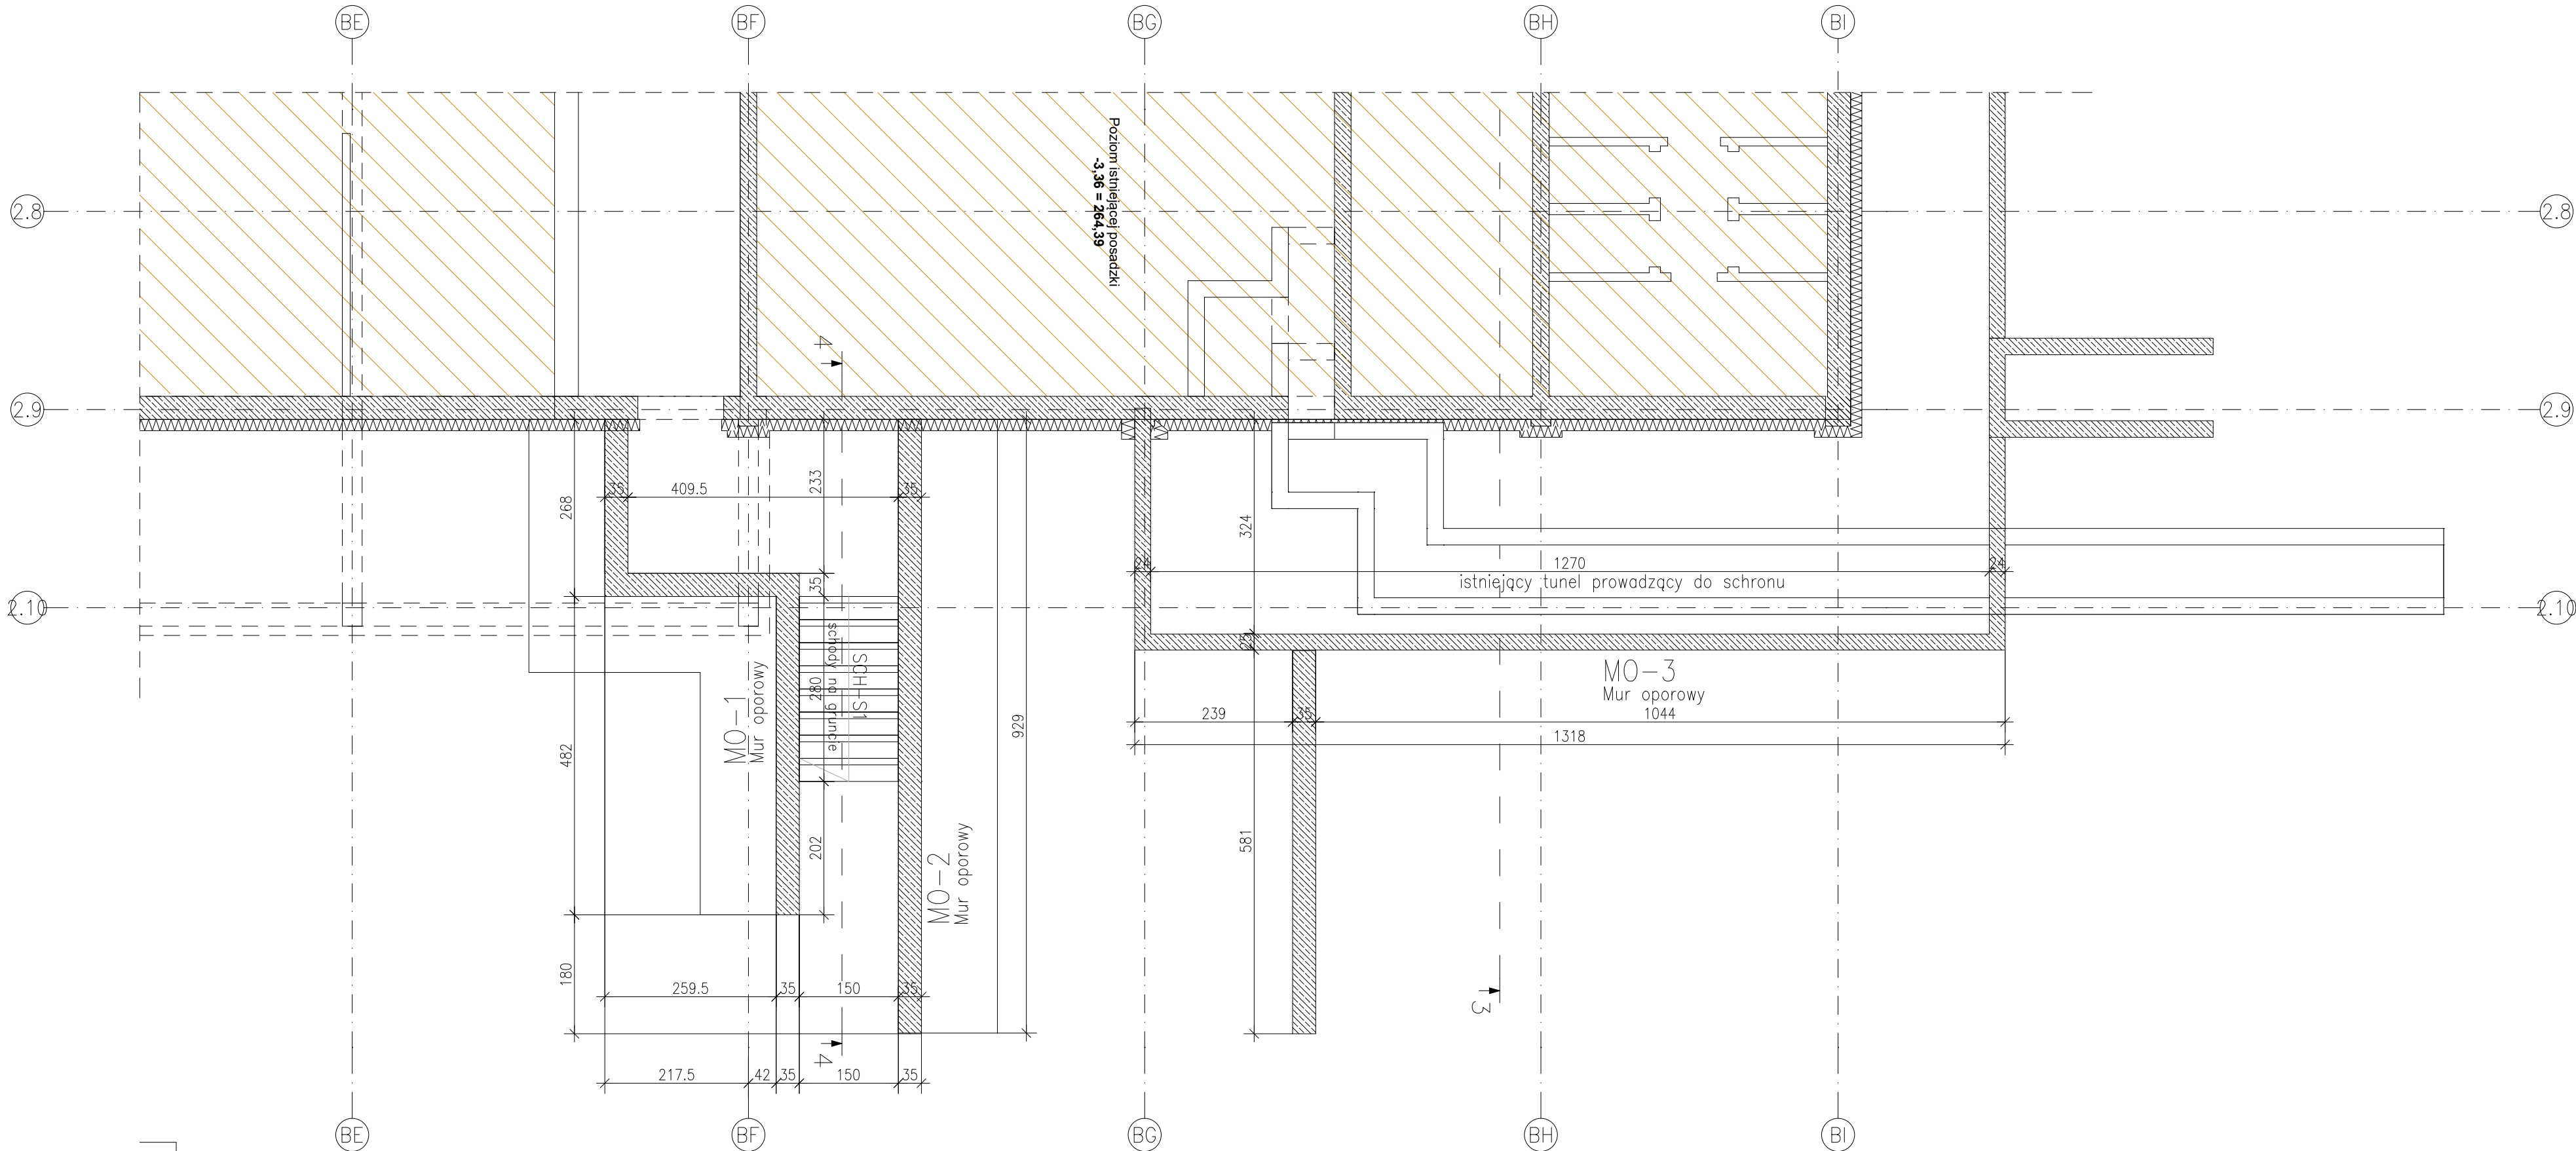

klasa ekspozycji (wg EC2) XC2,
maksymalny stosunek w/c=0,60
minimalna zawartość cementu 280kg/m³

BETON C25/30, wodoszczelność W8
OTULINA:
– SPÓD FUNDAMENTÓW 5cm
– WIERZCH FUNDAMENTÓW 3cm
STAL ZBROJENIOWA A-IIIN (RB500W)

Poziom posadowienia (pp) fundamentów:
projektowana rzędna ±0,00 = 267,84m n.p.m
pp.=–1,57m rzędna fund. istniejących 266,27m n.p.m
pp.=–3,89m rzędna fund. istn. piwnicy 263,95m n.p.m
pp. nieopisany = pp. fund. istniejących

JEDNOSTKA PROJEKTOWA	APA ARCHES APA ARCHES SP. Z O.O. SP. K. UL. JAWORNICKA 8/229, 60-161 POZNAŃ tel. +48 792 621 343		
Nazwa i adres obiektu budowlanego NADBUDOWA, PRZEBUDOWA, ROZBUDOWA BUDYNKU ZE ZMIANĄ SPOSOBU UŻYTKOWANIA WRAZ Z NIEZBEDNĄ INFRASTRUKTURĄ Województwo: ŚLĄSKIE; Powiat: MIASTO TYCHY Jednostka ewidencyjna (identyfikator): TYCHY (247701_1) Obręb (identyfikator): PAPROCANY (247701_1.0006) Numer arkusza: 3; Działka o numerze ewidencyjnym: 1522/83 (247701_1.0006.AR_3.1522/83) Al. Jana Pawła II 38-40, ul. Elizy Orzeszkowej 15, Tychy			
Stadium dokumentacji PROJEKT TECHNICZNY			
Tytuł rysunku RZUT WEJŚCIA DO SCHRONU			
Imię i nazwisko projektanta Branża: Konstrukcja PROJEKTANT mgr inż. Anna Siepak	Specjalność i numer uprawnień Uprawnienia budowlane do projektowania bez ograniczeń w specjalności konstrukcyjno-budowlanej nr upr. WKP/0076/POOK/15	Podpis	
Branża: Konstrukcja PROJEKTANT SPRAWDZAJĄCY mgr inż. Monika Mielnik-Wierzbicka	Uprawnienia budowlane do projektowania bez ograniczeń w specjalności konstrukcyjno-budowlanej nr upr. 12/P/99		
Branża KONSTRUKCJA	Data sporządzenia rysunku 03.2025	Skala 1:75	Nr rysunku K-S1-02

ROZPOWSZECZANIE I REPRODUKCJA TEGO DOKUMENTU I WYKORZYSTYWANIE NIEZGODNIE Z UMOWĄ I PRZEZ OSOBY NIEUPRAWNIONE JEST ZABRONIONE BEZ AUTORYZOWANEJ ZGODY PROJEKTANTA. WSZYSTKIE PRAWA DO TEGO DOKUMENTU SĄ ZASTRZEŻONE.