


RZUT WEJŚCIA DO SCHRONU

SKALA 1:75

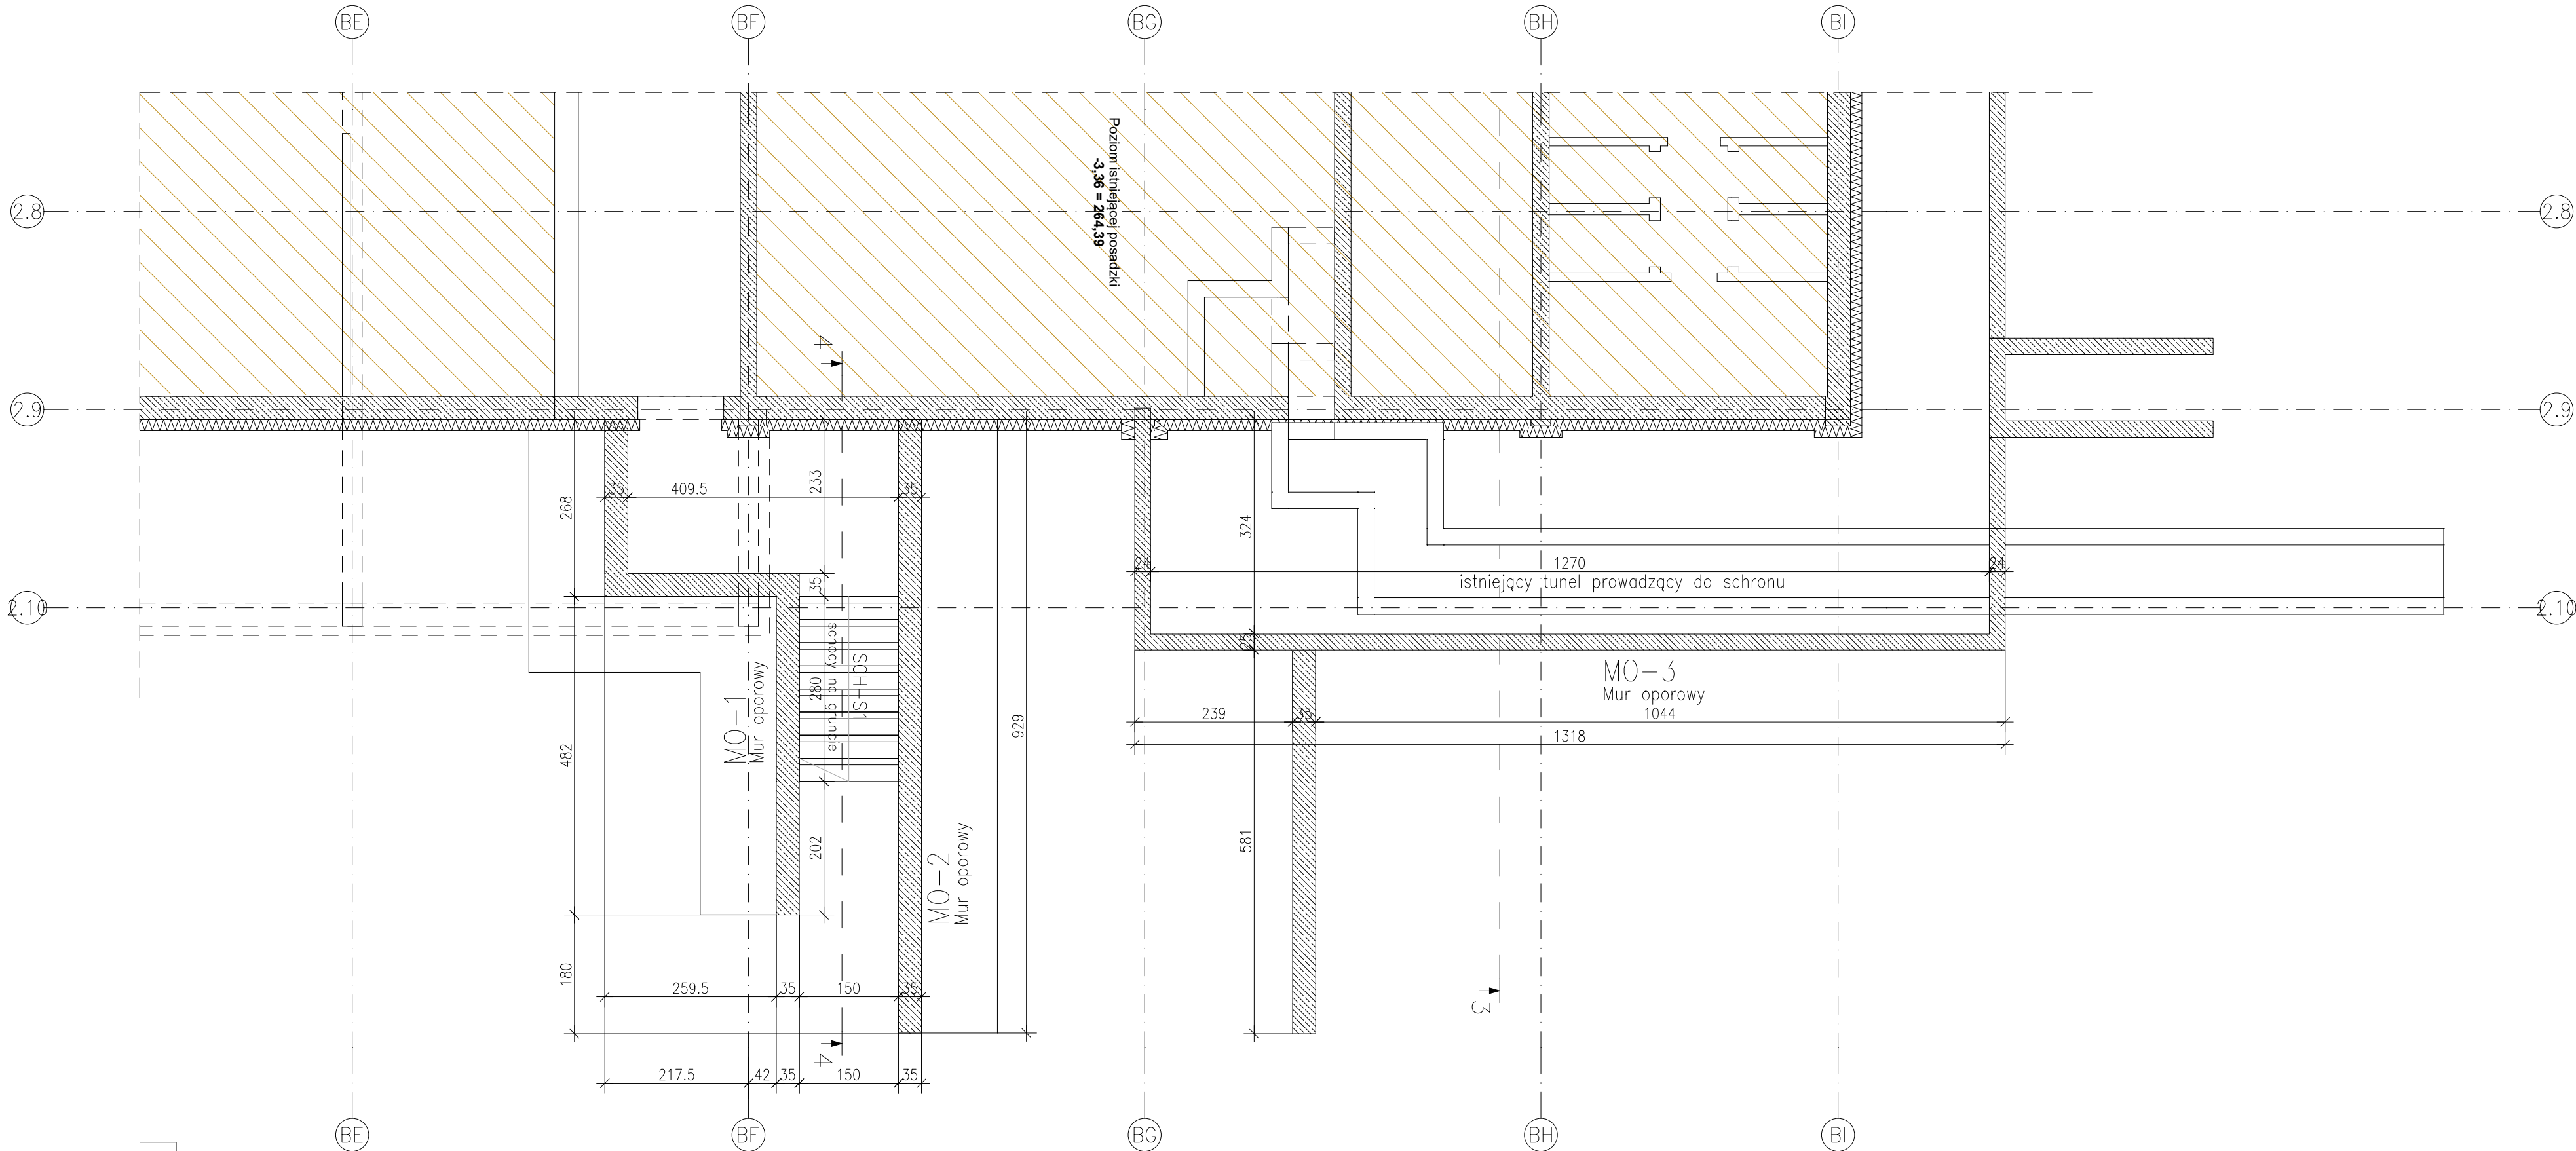

klasa ekspozycji (wg EC2) XC2,
maksymalny stosunek w/c=0,60
minimalna zawartość cementu 280kg/m3

BETON C25/30, wodoszczelność W8
OTULINA:
- SPÓD FUNDAMENTÓW 5cm
- WIERZCH FUNDAMENTÓW 3cm
STAL ZBROJENIOWA A-IIIN (RB500W)

Poziom posadowienia (pp) fundamentów:
projektowana rzędna $\pm 0,00 = 267,84\text{m}$ n.p.m
pp.= $-1,57\text{m}$ rzędna fund. istniejących 266,27m n.p.m
pp.= $-3,89\text{m}$ rzędna fund. istn. piwnicy 263,95m n.p.m
pp. nieopisany = pp. fund. istniejących

JEDNOSTKA PROJEKTOWA

APA

ARCHES

APARCHES SP. Z O.O. SP. K.
UL. JAWORNICKA 8/229, 60-161 POZNAŃ
tel. +48 792 621 343

Nazwa i adres obiektu budowlanego

NADBUDOWA, PRZEBUDOWA, ROZBUDOWA BUDYNKU ZE ZMIANĄ SPOSOBU UŻYTKOWANIA
WRAZ Z NIEZBEDNĄ INFRASTRUKTURĄ

Województwo: ŚLĄSKIE; Powiat: MIASTO TYCHY
Jednostka ewidencyjna (identyfikator): TYCHY (247701_1)
Obręb (identyfikator): PAPROCANY (247701_1.0006)
Numer arkusza: 3; Działka o numerze ewidencyjnym: 1522/83 (247701_1.0006.AR_3.1522/83)
Al. Jana Pawła II 38-40, ul. Elżby Orzeszkowej 15, Tychy

Stadium dokumentacji

PROJEKT WYKONAWCZY

Tytuł rysunku

RZUT WEJŚCIA DO SCHRONU

Imię i nazwisko projektanta	Specjalność i numer uprawnień	Podpis	
Branża: Konstrukcja PROJEKTANT mgr inż. Anna Siepak	Uprawnienia budowlane do projektowania bez ograniczeń w specjalności konstrukcyjno-budowlanej nr upr. WKP/0076/POOK/15		
Branża: Konstrukcja PROJEKTANT SPRAWDZAJĄCY mgr inż. Monika Mielnik-Wierzbicka	Uprawnienia budowlane do projektowania bez ograniczeń w specjalności konstrukcyjno-budowlanej nr upr. 12/P/99		
Branża	Data sporządzenia rysunku	Skala	Nr rysunku
KONSTRUKCJA	03.2025	1:75	K-S1-02

ROZPOWSZECZANIE I REPRODUKCJA TEGO DOKUMENTU I WYKORZYSTYWANIE NIEZGODNIE Z UMOWĄ I PRZEZ OSOBY NIEUPRAWNIONE JEST ZABRONIONE BEZ AUTORYZOWANEJ ZGODY PROJEKTANTA. WSZYSTKIE PRAWA DO TEGO DOKUMENTU SĄ ZASTRZEŻONE.