


RZUT FUNDAMENTÓW WEJŚCIA DO SCHRONU

SKALA 1:75

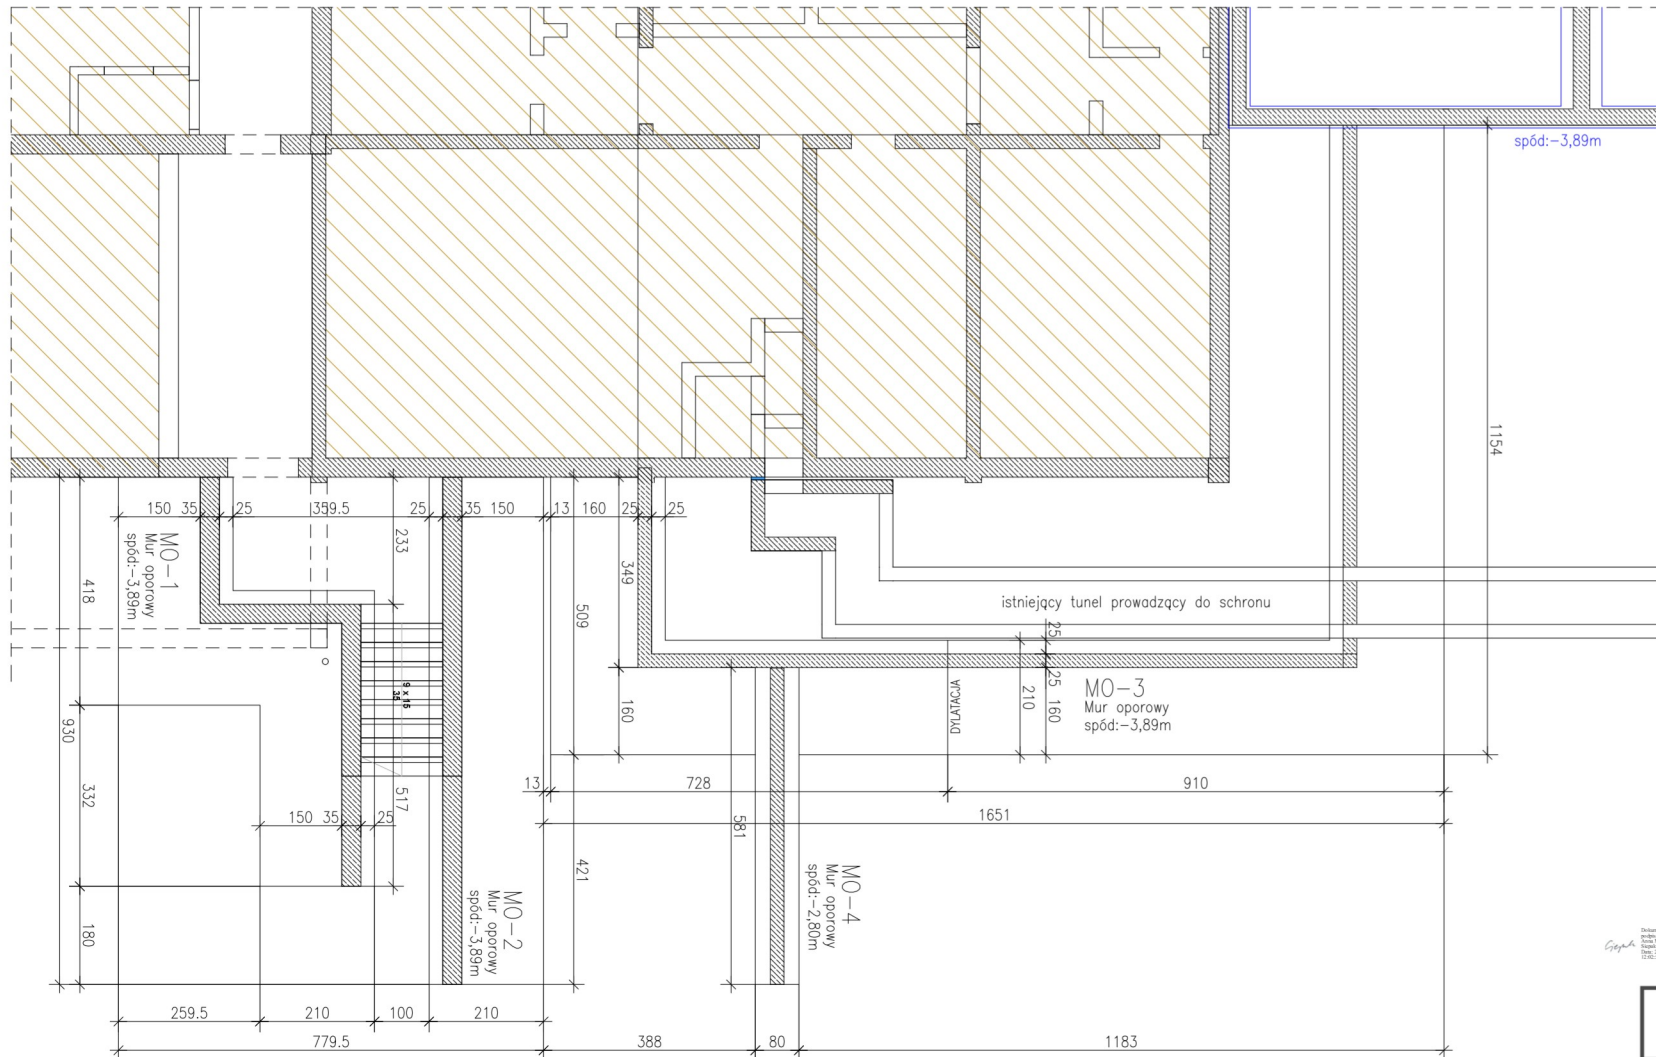

UWAGI:

1. WSZYSTKIE ELEMENTY BETONOWE ZAGŁĘBIONE W GRUNIE ZABEZPIECZYĆ IZOLACJĄ PRZECIWOŚLUSZĄ.
2. PRĘTY ŁAW FUNDAMENTOWYCH ŁĄCZYĆ NA ZAKŁAD MIN 50cm. W JEDNYM MIEJSCU DOPUSZCZA SIĘ ŁĄCZENIE MAX 50% ŁĄCZONYCH PRĘTÓW.
3. POD STOPAMI I ŁAWAMI FUNDAMENTOWYMI NALEŻY UŁOŻYĆ PODBETON NIEZATARTY C8/10 (B10) min.gr.10cm (POWIERZCHNIA CHROPOWATA), ABY ZAPEWNIĆ MAX. WSPÓŁCZYNNIK TARCIA.
4. W ELEMENTACH ŻELBETOWYCH (STOPACH) NA ODPOWIEDNIM BOKU (PATRZ PROJEKT INSTALACJA ELEKTRYCZNEJ) NALEŻY UMIEŚCIĆ BĘDARKĘ, ODGRÓMOWĄ, NALEŻY ZAPEWNIĆ CIĄGŁOŚĆ ELEKTRYCZNĄ POMIĘDZY BĘDARKĄ, ODGRÓMOWĄ, A ZBRÓJENIEM FUNDAMENTÓW.
5. ZBRÓJENIE NAROŻY I POŁĄCZEŃ ŁAW NALEŻY ZABROCIĆ PRĘTAMI NAROŻNIKOWYMI - ZAKŁAD MIN 50cm.
6. W PRZYPADKU STOP POD ROZWIĘZIE ŻELBETOWE POŁĄCZENIA ŁAWA-STOPA FUNDAMENTOWA WYKONAĆ JAKO MONOLITYCZNE (ZBRÓJENIE ŁAW I ŚCIAN FUNDAMENTOWYCH PRZEPUSZCZAĆ LUB WPUSZCZAĆ W STOPY NA min.50cm)
7. NALEŻY PAMIĘTAĆ O UMIESZCZENIU W ŁAWACH I STOPACH FUNDAMENTOWYCH WYTYKÓW DLA ŚLUPÓW. WYTYKI UMIEŚCIĆ W FUNDAMENTACH PRZED ICH BETONOWANIEM. NALEŻY ZWRÓCIĆ SZCZEGÓLNA UWAGĘ NA PRAWIDŁOWĄ ORIENTACJĘ WYTYKÓW ŚLUPÓW W FUNDAMENTACH. PRĘTY ZBRÓJENIOWE ŁAW I STOP FUNDAMENTOWYCH POŁĄCZYĆ Z PRĘTAMI ZBRÓJENIOWYMI "WYTYKAMI" ŚLUPÓW ŻELBETOWYCH.
8. LOKALIZACJA I WIELKOŚĆ OTWORÓW DLA PRZEJŚĆ INSTALACJI ROZPATRYWAĆ Z DOKUMENTACJĄ POSZCZEGÓLNYCH BRANŻ (NP. PRZEJŚCIA PRZEZ PODWALNY, ŚCIANY FUNDAMENTOWE).
9. RYSUNEK NALEŻY ROZPATRYWAĆ Z PROJEKTAMI POZOSTAŁYCH BRANŻ.
10. SKĄRPY GŁĘBOKICH WYKOPÓW NALEŻY WYKONAĆ I ZABEZPIECZYĆ ZGODNIE Z ZASADAMI BHP I WIEDZY TECHNICZNEJ.
11. MURY OPOROWE WYKONAĆ JAKO MONOLITYCZNE, ŻELBETOWE O GR.35cm
12. NALEŻY ZABEZPIECZYĆ WYKOP PRZED WODAMI OPADOWYMI I GRUNTOWYMI. W PRZYPADKU POJAWIENIA SIĘ WODY W WYKOPIE NALEŻY JĄ NATYCHMIAST ODPROWADZIĆ, A DNO ZABEZPIECZYĆ WARSTWĄ CHUDEGO BETONU.

klasa ekspozycji (wg EC2) XC2,
maksymalny stosunek w/c=0,60
minimalna zawartość cementu 280kg/m³

BETON C25/30, wodoszczelność W8
OTULINA:
- SPÓD FUNDAMENTÓW 5cm
- WIERZCH FUNDAMENTÓW 3cm
STAL ZBRÓJENIOWA A-IIIN (RB500W)

Poziom posadowienia (pp) fundamentów:
projektowana rzędna ±0,00 = 267,84m n.p.m
pp.= -1,57m rzędna fund. istniejących 266,27m n.p.m
pp.= -3,89m rzędna fund. istn. piwnicy 263,95m n.p.m
pp. nieopisane = pp. fund. istniejących

JEDYNOŚĆ PROJEKTOWA		APA ARCHES SP. Z O.O. SP. K. UL. JAWORNICKA 8/229, 66-161 POZNAN tel. +48 752 621 343	
Nazwa i adres obiektu budowlanego NADBUDOWA, PRZEBUDOWA, ROZBUDOWA BUDYNKU ZE ZMIANĄ SPOSOBU UŻYTKOWANIA WRAZ Z NEZBEDNĄ INFRASTRUKTURĄ Województwo ŚLĄSKIE, Powiat: MIASTO TYCHY Jednostka ewidencyjna (identyfikator): TYCHY (247701_1) Obiekt (identyfikator): PAPIROCIANY (247701_1_0006) Numer arkusza: 3. Działka o numerze ewidencyjnym: 1522/83 (247701_1_0006 AR_3 1522/83) Al. Jana Pawła II 30-40, ul. Ekcy Orzechowej 15, Tychy			
Tytuł projektu RZUT FUNDAMENTÓW WEJŚCIA DO SCHRONU			
Imię i nazwisko projektanta		Specjalność (numer uprawnień)	
Projektant: mgr inż. Anna Sieniek		Uprawnienia budowlane do projektowania bez ograniczeń w specjalności konstrukcyjno-budowlanej w upr. WWP/0076/PODOK/15	
Data: 2023.12.12		Podpis	
Podpis zaufany MONIKA MIELNIK-WIERZBICKA C-12-2023-14148-GTT-1 Dokument podpisany elektronicznie podpisem zaufanym		Data: 2023.12.12 Skala: 1:75 Wersja: K-51-01	
I. TEGO DOKUMENTU I WYKORZYSTYWANIE NIEZBODNE EBT ZABRONIONE BEZ AUTORYZOWANIE ZGODY PROJEKTANTA. WSZYSTKIE PRAWA DO TEGO DOKUMENTU SĄ ZAŁOŻONE			