




MO.1 Mur oporowy

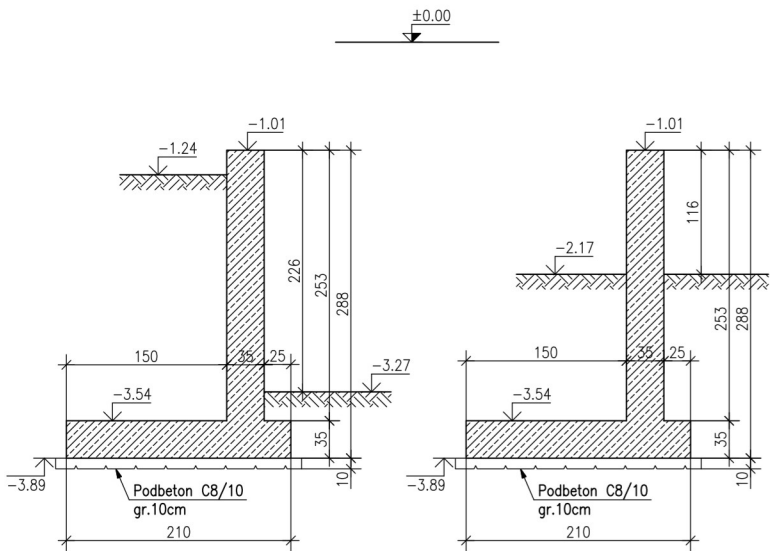


MO.3 Mur oporowy

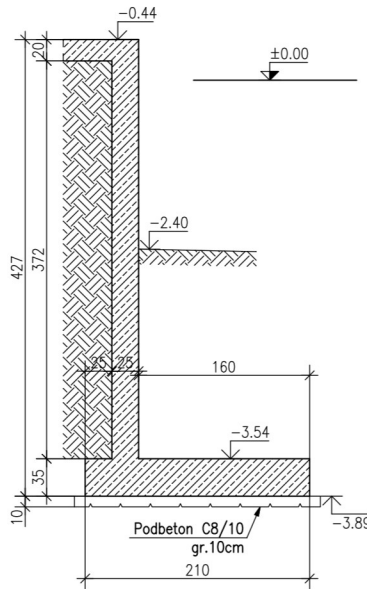

MO.2 Mur oporowy

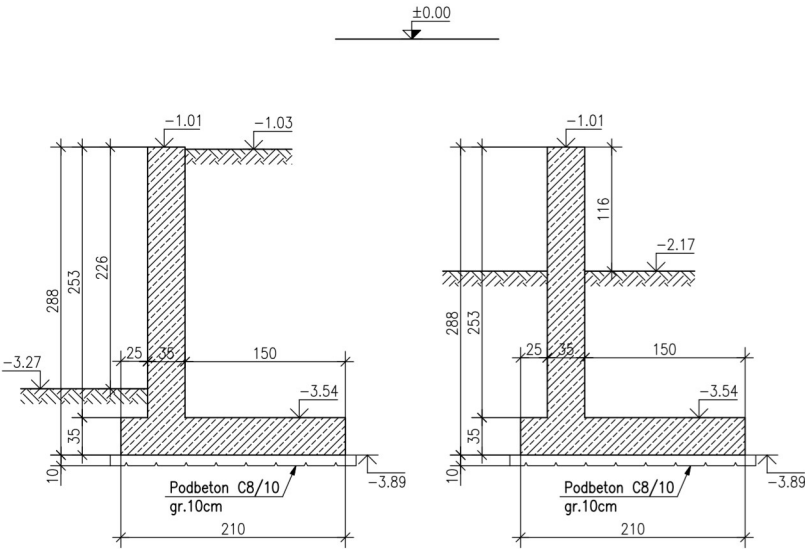

MO.4 Mur oporowy

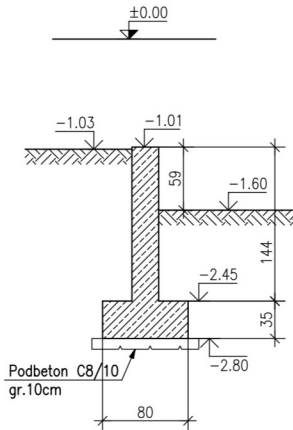

klasa ekspozycji (wg EC2) XC2,
maksymalny stosunek w/c=0,60
minimalna zawartość cementu 280kg/m³

BETON C25/30, wodoszczelność W8
OTULINA:
- SPÓD FUNDAMENTÓW 5cm
- WIERZCH FUNDAMENTÓW 3cm
- ŚCIANA 3cm
STAL ZBROJENIOWA A-IIIIN (RB500W)

Poziom posadowienia (pp) fundamentów:
projektowana rzędna ±0,00 = 267,84m n.p.m
pp.= -3,89m rzędna fund. istn. piwnicy 263,95m n.p.m

JEDYNOSTKA PROJEKTOWA	 APA ARCHES SP. Z O.O. SP. K. UL. JAWORNIKA 8/229, 60-161 POZNAŃ tel. +48 792 621 343	
Nazwa i adres obiektu budowlanego NADBUDOWA, PRZEBUDOWA, ROZBUDOWA BUDYNKU ZE ZMIANĄ SPOSOBU UŻYTKOWANIA WRAZ Z NIEZBĘDNĄ INFRASTRUKTURĄ Województwo: ŚLĄSKIE, Powiat: MIASTO TYCHY Jednostka ewidencyjna (identyfikator): TYCHY (247701_1) Obreń (identyfikator): PAPIROCANY (247701_1.0006) Numer arkusza: 3; Działka o numerze ewidencyjnym: 1522/83 (247701_1.0006.AR_3.1522/83) Al. Jana Pawła II 38-40, ul. Elżby Orzeszkowej 15, Tychy		
Stadium dokumentacji PROJEKT TECHNICZNY		
Tytuł rysunku MURY OPOROWE WEJŚCIA DO SCHRONU		
Imię i nazwisko projektanta	Specjalność i numer uprawnień	Podpis
Branża: Konstrukcja PROJEKTANT mgr inż. Anna Slepak	Uprawnienia budowlane do projektowania bez ograniczeń w specjalności konstrukcyjno-budowlanej nr upr. WK/P/0076/P/OK/15	
Branża: Konstrukcja PROJEKTANT SPRAWDZAJĄCY mgr inż. Monika Mielnik-Wierzbicka	Uprawnienia budowlane do projektowania bez ograniczeń w specjalności konstrukcyjno-budowlanej nr upr. 12/P/99	
Branża KONSTRUKCJA	Data sporządzenia rysunku 03.2025	Skala 1:50
		Nr rysunku K-S1-03
ROZPOWISZCZANIE I REPRODUKOWANIE TEGO DOKUMENTU I WYKORZYSTYWANIE NIEZGODNIE Z UMOWĄ I PRZEZ OSOBY NIEUPRAWNIONE JEST ZABRONIONE BEZ AUTORYZOWANEJ ZGODY PROJEKTANTA. WSZYSTKIE PRAWA DO TEGO DOKUMENTU SĄ ZASTRZEŻONE.		


PODPIS ZAUFANY
MONIKA
MIELNIK-WIERZBICKA
22.12.2025 21:51:24 GMT+1
Dokument podpisany elektronicznie
podpisem zaufanym

UWAGA:
NA RYSUNKU POKAZANO FUNDAMENTY NOWOPROJEKTOWANE I ISTNIEJĄCE.
POZIOM POSADOWIENIA ŁAW I STÓP FUNDAMENTOWYCH W BEZPOŚREDNIM
SĄSIĘDZTWIE ISTNIEJĄCYCH FUNDAMENTÓW NALEŻY PRZYJĄĆ TAKI JAK
POSADOWIENIE ISTNIEJĄCYCH FUNDAMENTÓW.
**WPROWADZA SIĘ BEZWZGLĘDNY ZAKAZ PODKOPYWANIA ISTNIEJĄCYCH ŁAW
FUNDAMENTOWYCH**