
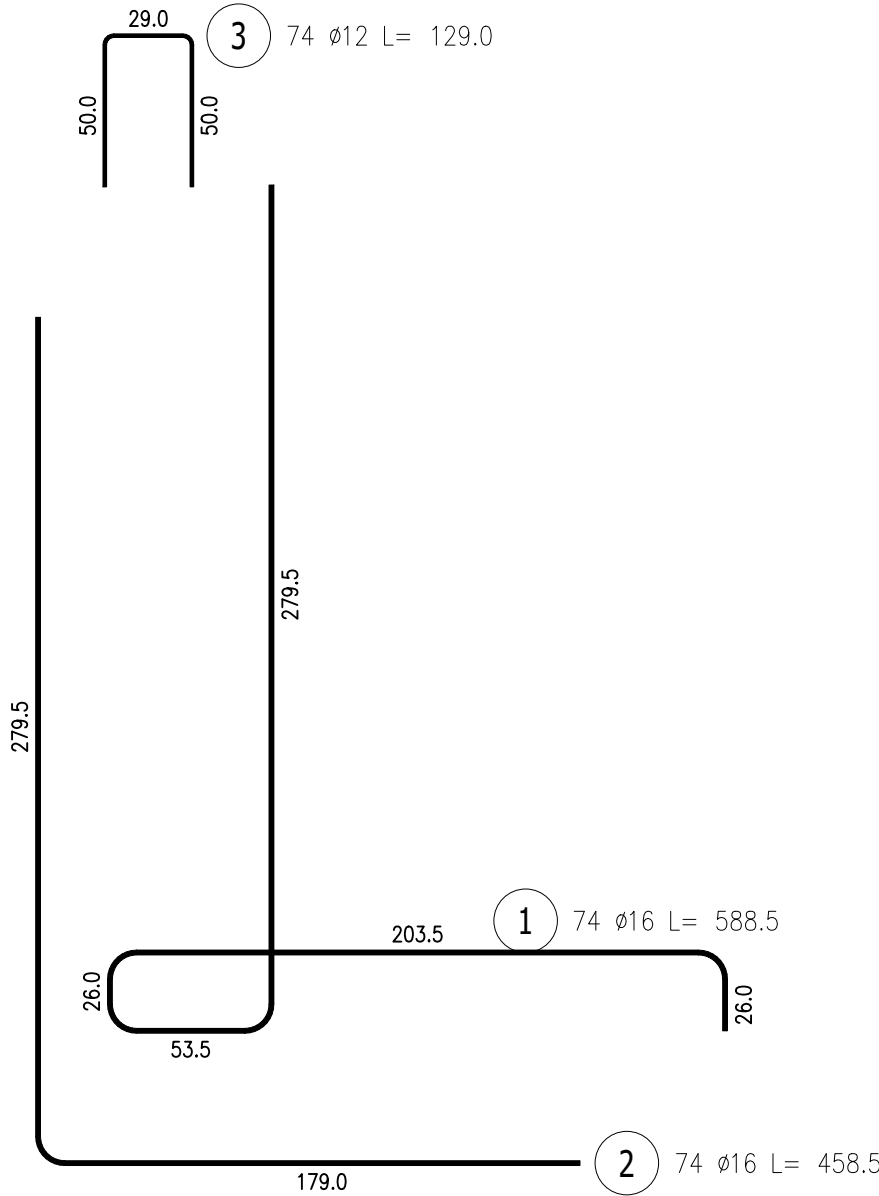




Poz.M0.1 Mur oporowy (11.mb)

Skala 1 : 25

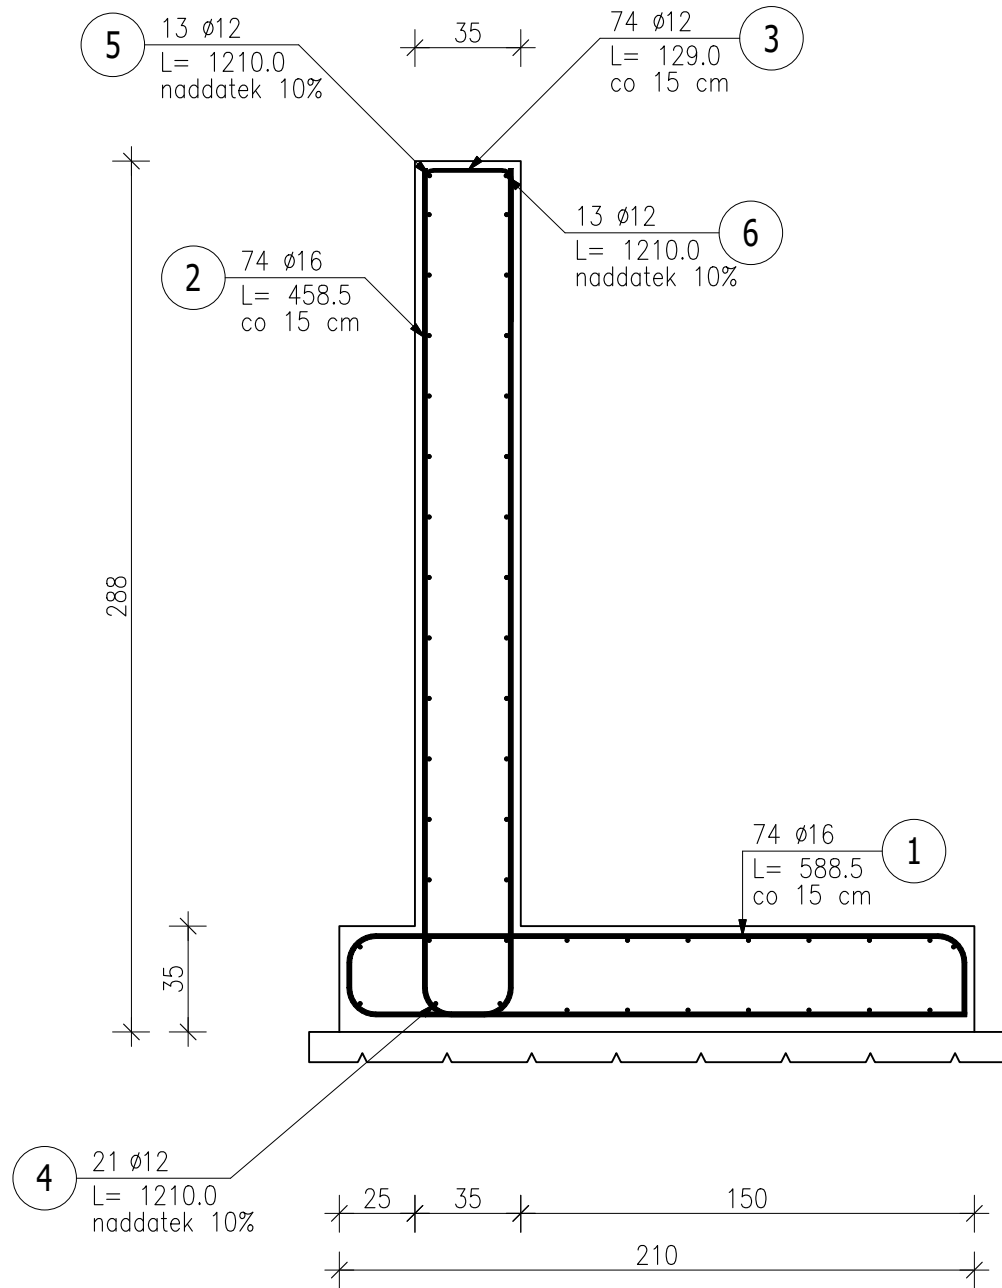


Poz.M0.2 Mur oporowy (9.3mb)

Skala 1 : 25

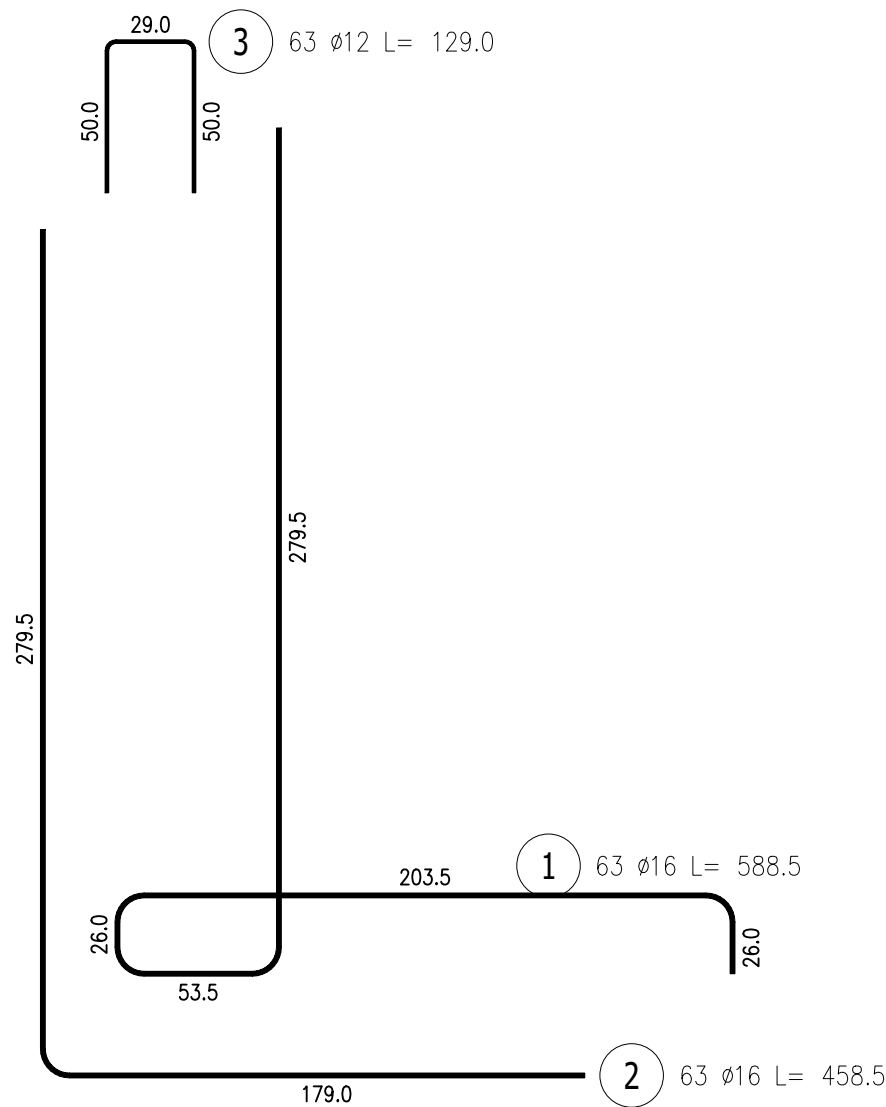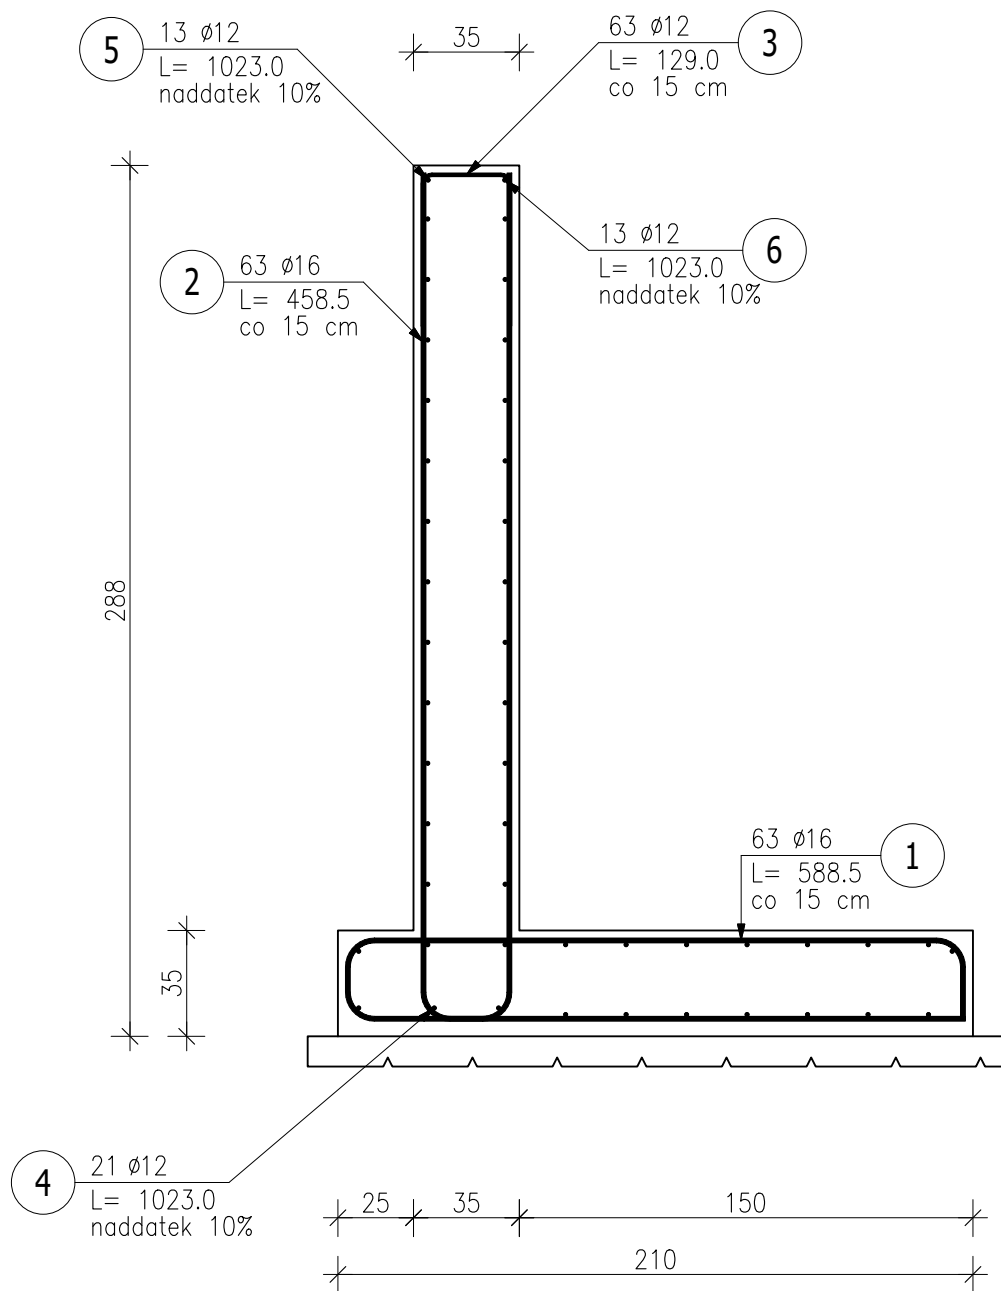


Poz.M0.4 Mur oporowy (6.mb)

Skala 1 : 25

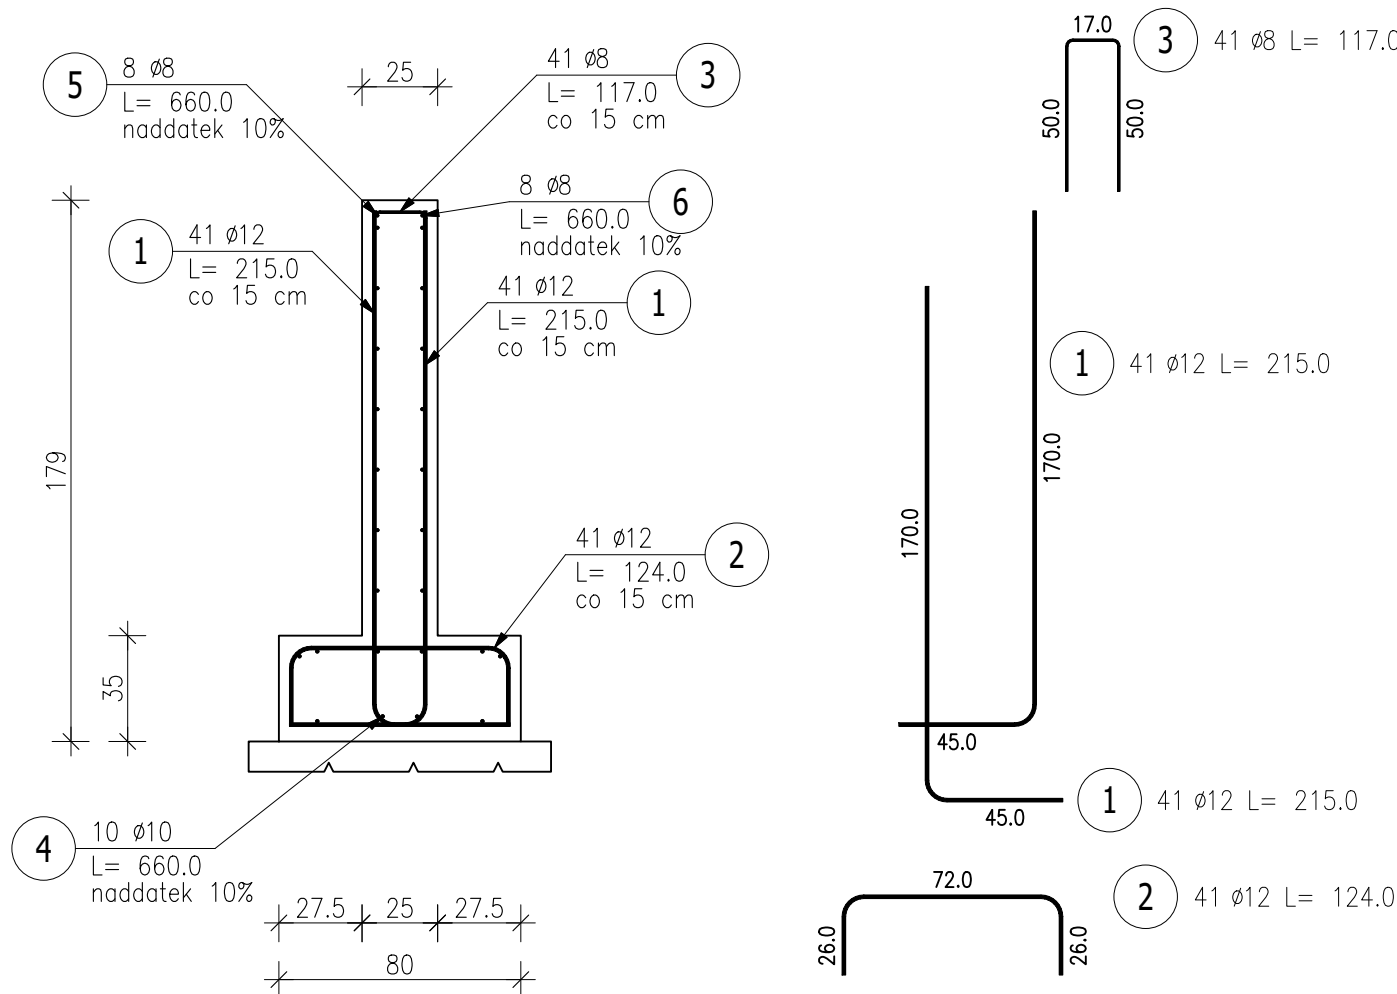

Poz.M0.3 Mur oporowy (27.mb)

Skala 1 : 25

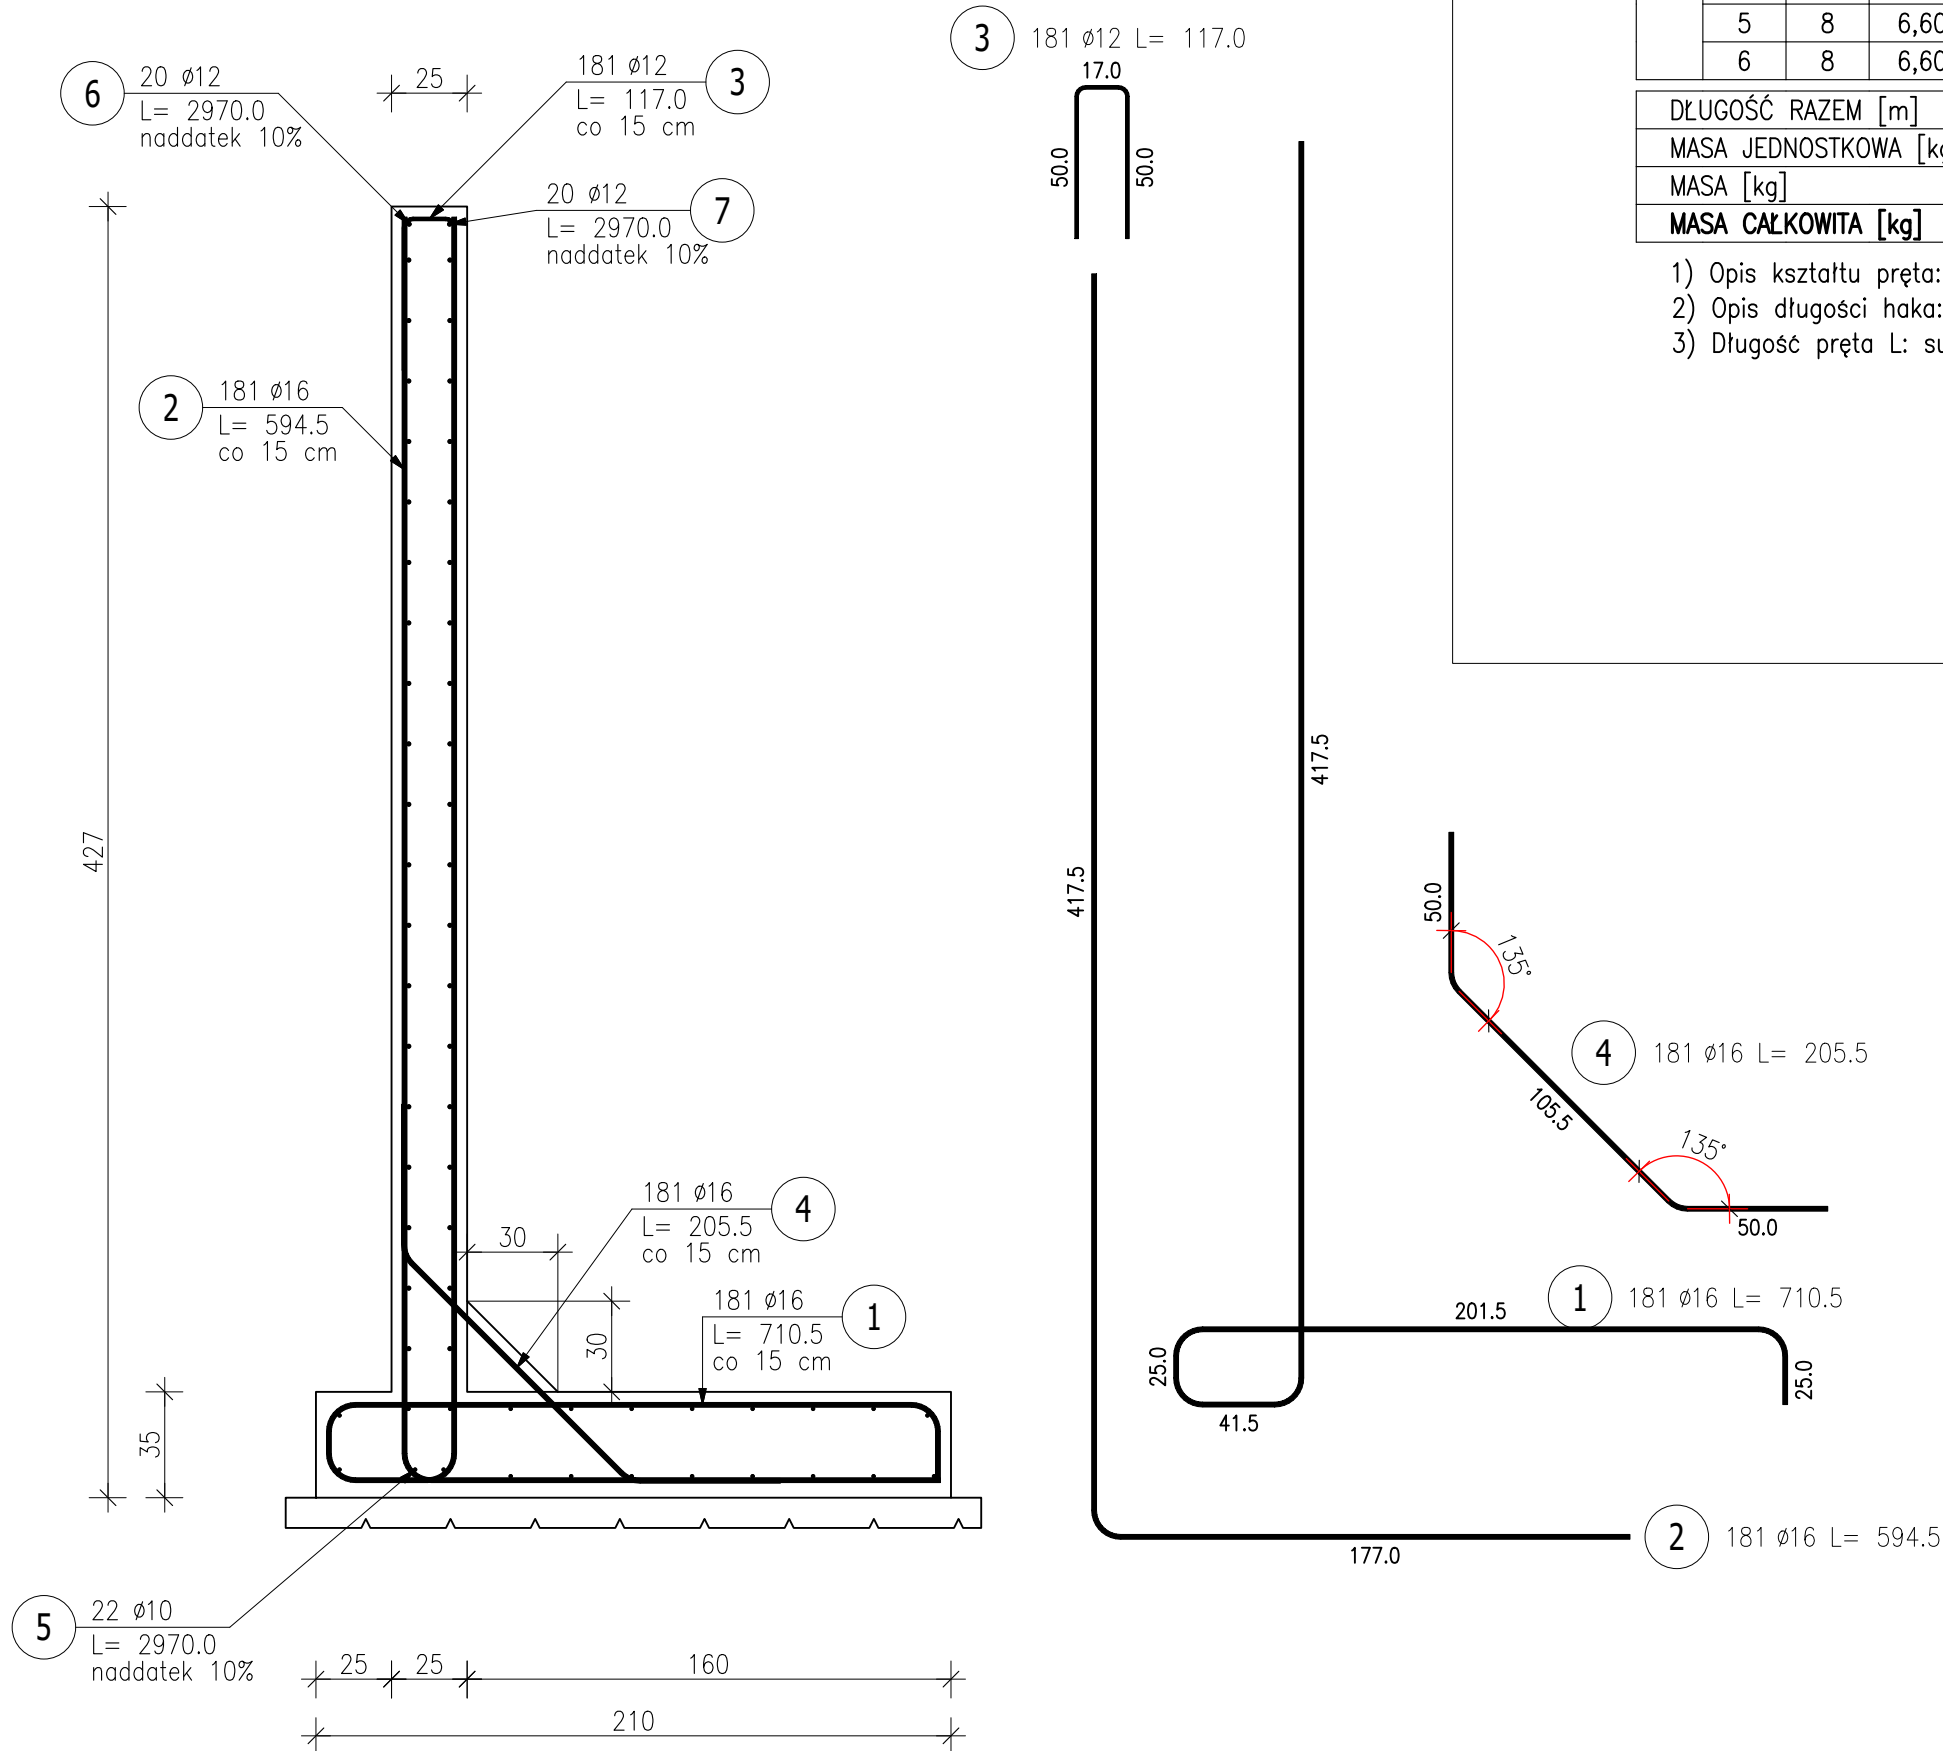

ZESTAWIENIE STALI ZBROJENIOWEJ

POZ.	NR PRĘTA	Ø [mm]	DŁUGOŚĆ [m]	ILOŚĆ			DŁ. ŁĄCZNA [m]			
				PRĘTÓW	x POZ.	RAZEM	RB 500W			
							Ø8	Ø10	Ø12	Ø16
Poz. MO.1 – Mur oporowy – 11 mb										
MO.1	1	16	5,885	74	1	74				435,49
	2	16	4,585	74	1	74				339,29
	3	12	1,290	74	1	74			95,46	
	4	12	12,100	21	1	21			254,10	
	5	12	12,100	13	1	13			157,30	
	6	12	12,100	13	1	13			157,30	
Poz. MO.2 – Mur oporowy – 9.3 mb										
MO.2	1	16	5,885	63	1	63				370,76
	2	16	4,585	63	1	63				288,86
	3	12	1,290	63	1	63			81,27	
	4	12	10,230	21	1	21			214,83	
	5	12	10,230	13	1	13			132,99	
	6	12	10,230	13	1	13			132,99	
Poz. MO.3 – Mur oporowy – 27 mb										
MO.3	1	16	7,105	181	1	181				1286,01
	2	16	5,945	181	1	181				1076,05
	3	12	1,170	181	1	181			211,77	
	4	16	2,055	181	1	181				371,96
	5	10	29,700	22	1	22		653,40		
	6	12	29,700	20	1	20			594,00	
	7	12	29,700	20	1	20			594,00	
Poz. MO.4 – Mur oporowy – 6 mb										
MO.4	1	12	2,150	82	1	82			176,30	
	2	12	1,240	41	1	41			50,84	
	3	8	1,170	41	1	41	47,97			
	4	10	6,600	10	1	10		66,00		
	5	8	6,600	8	1	8	52,80			
	6	8	6,600	8	1	8	52,80			

DŁUGOŚĆ RAZEM [m]		153,57	719,40	2853,15	4168,40
MASA JEDNOSTKOWA [kg/m]		0,395	0,617	0,888	1,578
MASA [kg]		60,66	443,87	2533,60	6577,73
MASA CAŁKOWITA [kg]				9615,85	

- 1) Opis kształtu pręta: osiowo
- 2) Opis długości haka: gabarytowy
- 3) Długość pręta L: suma wymiarów osiowych

klasa ekspozycji (wg EC2) XC2,
maksymalny stosunek w/c=0,60
minimalna zawartość cementu 280kg/m3

BETON C25/30, wodoszczelność W8

OTULINA:

- SPÓD FUNDAMENTÓW 5cm
- WIERZCH FUNDAMENTÓW 3cm
- ŚCIANA 3cm

STAL ZBROJENIOWA A–IIIN (RB500W)

JEDNOSTKA PROJEKTOWA		APA ARCHES SP. Z O.O. SP. K. UL. JAWORNICKA 8/229, 60-161 POZNAN' tel. +48 792 621 343
Nazwa i adres obiektu budowlanego NADBUDOWA, PRZEBUDOWA BUDYNKU ZE ZMIANA SPOSOBU UŻYTKOWANIA WRAZ Z NIEZBEDNĄ INFRASTRUKTURA Województwo: ŚLĄSKIE, Powiat: MIASTO TYCHY Jednostka ewidencyjna (identyfikator): TYCHY (247701_1) Obiekt (identyfikator): PAPIROCIANY (247701_1.0006) Numer arkusza: 3, Działka o numerze ewidencyjnym: 1522/83 (247701_1.0006.AR_3.1522/83) Al. Jana Pawła II 38-40, ul. Elżby Orzeszkowej 15, Tychy		
Stadium dokumentacji PROJEKT WYKONAWCZY		
Tytuł rysunku MURY OPOROWE M0.1-M0.4 - ZBROJENIE		
Imię i nazwisko projektanta Branża: Konstrukcja PROJEKTANT mgr inż. Anna Siepak	Specjalność i numer uprawnień Uprawnienia budowlane do projektowania bez ograniczeń w specjalności konstrukcyjno-budowlanej nr upr. WKP/0076/POK/15	Podpis
Branża: Konstrukcja PROJEKTANT SPRZĄDZAJĄCY mgr inż. Monika Mielnik-Wierzbicka	Uprawnienia budowlane do projektowania bez ograniczeń w specjalności konstrukcyjno-budowlanej nr upr. 127/199	
Branża KONSTRUKCJA	Data sporządzenia rysunku 03.2025	Skala 1:25
		Nr rysunku K-S1-05
ROZPOWISZCZANIE I REPRODUKCJA TEGO DOKUMENTU WYKORZYSTYWANIE NIEZGODNIE Z UMOWĄ I PRZEZ OSOBY NIEUPRAWNIONE JEST ZABRONIONE BEZ AUTORYZOWANEJ ZGODY PROJEKTANTA. WSZYSTKIE PRAWA DO TEGO DOKUMENTU SĄ ZASTRZEŻONE.		