
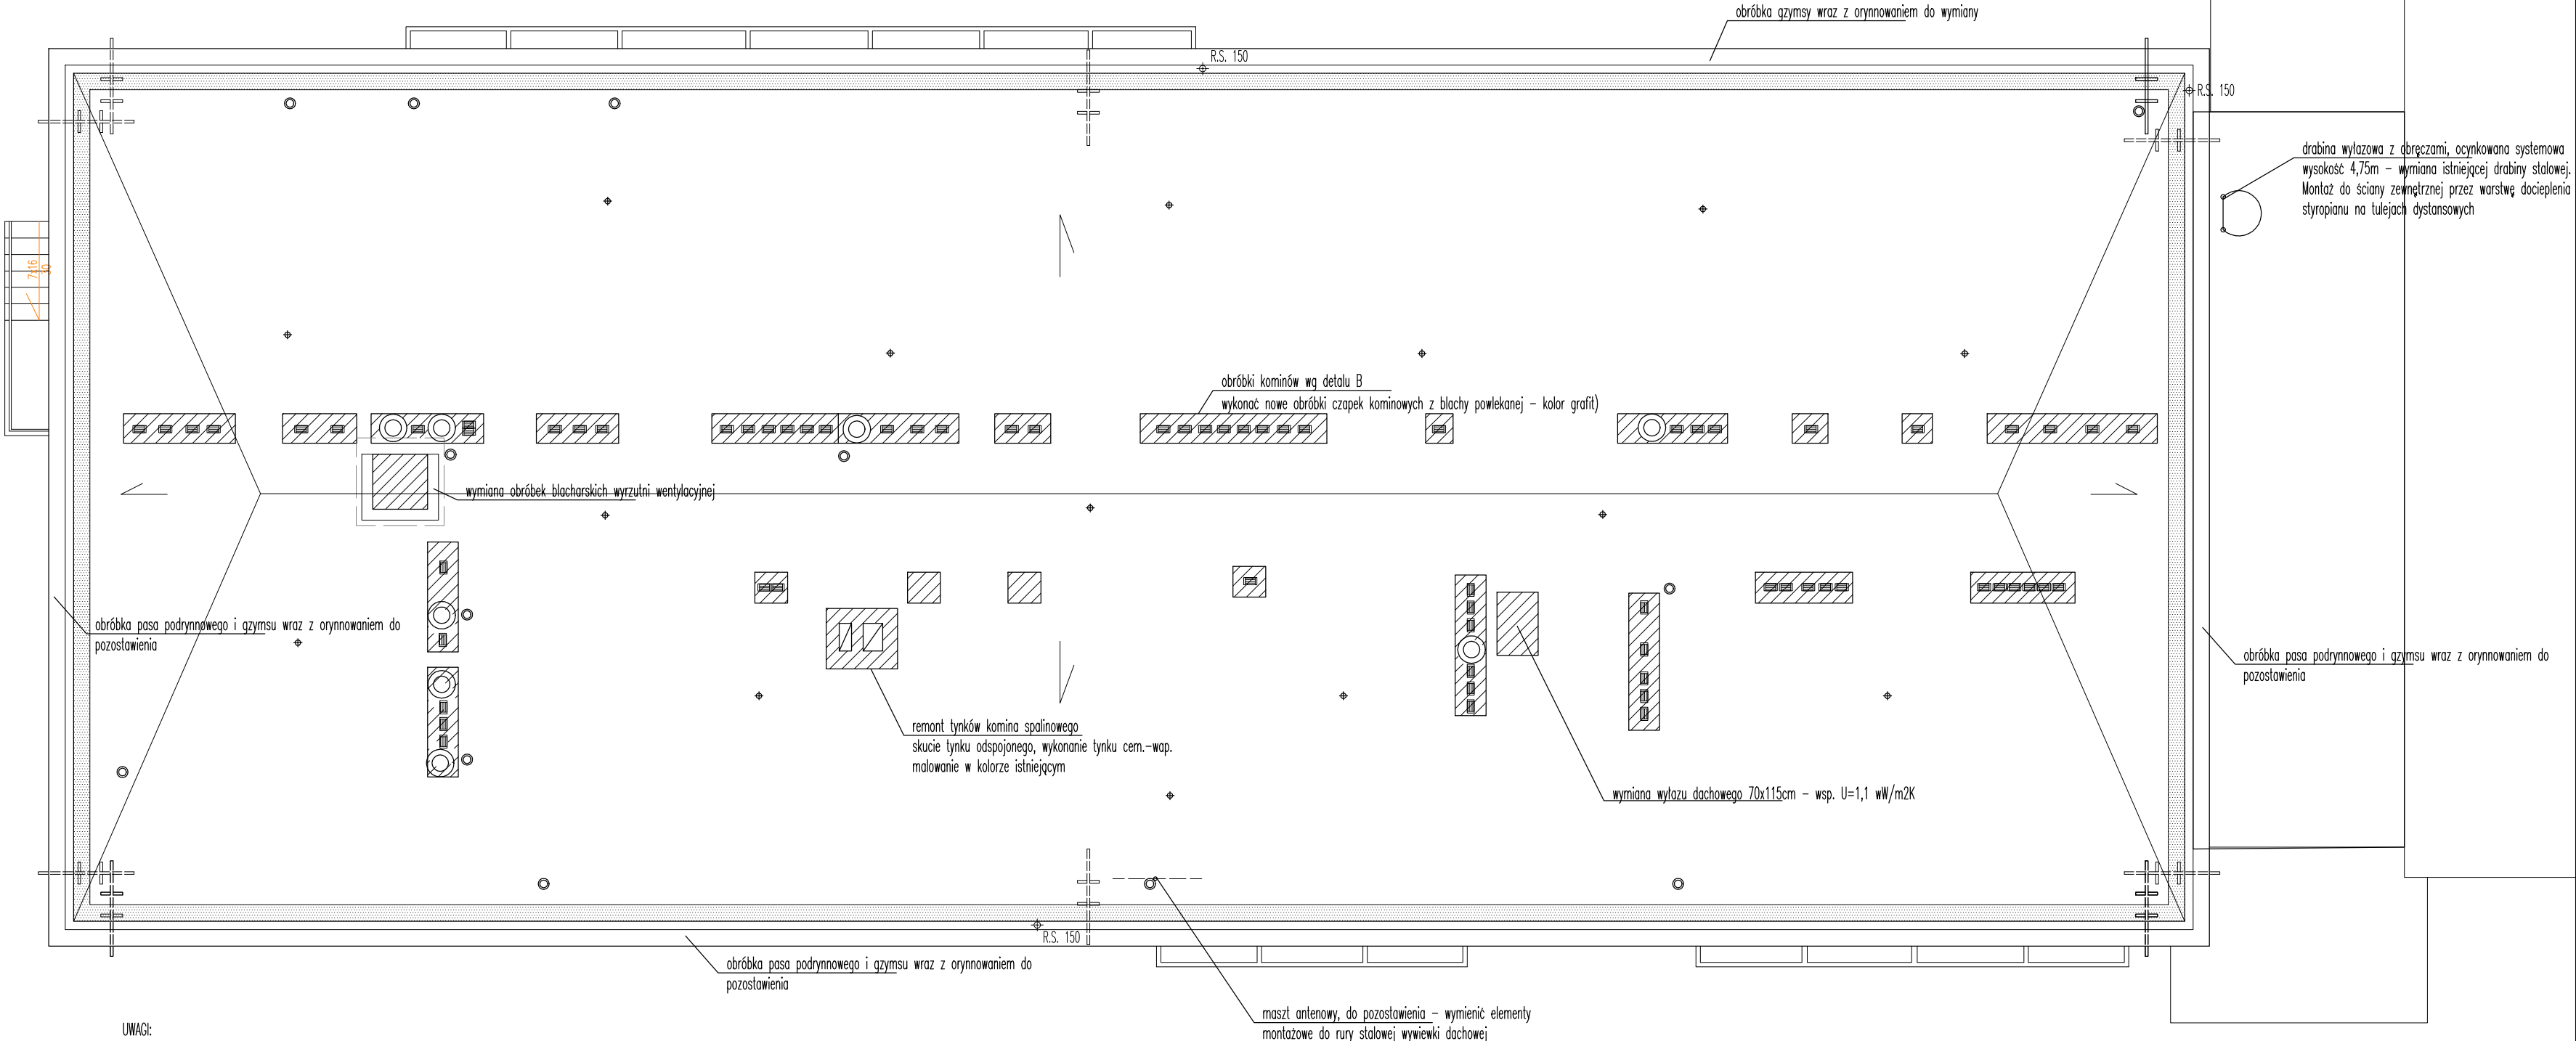


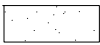


UWAGI:
WSZYSTKIE WYMIARY SPRAWDZIĆ W NATURZE.
WSZELKIE NIEZGODNOŚCI WYJAŚNIĆ Z PROJEKTANTEM
WYMIARY PODANE W CENTYMETRACH
STOSOWAĆ SYSTEM POKRYCIA DACHU JEDNEGO PRODUCENTA

PRZED UŁOŻENIEM WARSTW PROJEKTOWANYCH USUNĄĆ WSZELKIE LUŻNE FRAGMENTY STAREGO POKRYCIA I WYRÓWNAĆ ZAGŁĘBIENIA DO UZYSKANIA RÓWNEGO, WSPÓŁPŁASZCZYZNOWEGO PODŁOŻA. ISTNIEJĄCE PURCHLE ROZCIĄĆ, WYSUSZYĆ I PODKLEIĆ MASĄ BITUMICZNĄ LUB KLEJEM BITUMICZNYM DO PODŁOŻA. OCZYŚCIĆ PODŁOŻE Z WSZELKICH ZANIECZYSZCZEŃ PRZEZ ZMYCIE WODĄ POD CIŚNIENIEM. WYSUSZYĆ PODŁOŻE PRZED GRUNTOWANIEM.

DOCIEPLENIE DACHU STYROPIANEM, W SYSTEMIE RENOWACYJNYM KLEJONYM, POKRYCIE PAPAMI SBS DWUWARSTWOWYM SYSTEMEM

 - połac dachu do docieplenia

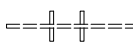- R.S. 150 - rury spustowe do wymiany na wykonane z blachy powlekanej (kolor grafit)
-  - Kominki wentylacyjne kanalizacji sanitarnej - wymiana - montaż systemowych wentylatorów dachowych 160/110 PCV
-  - wentylatory dachowe do pozostawienia
-  - kominki wentylacyjne istniejącego pokrycia z papy - montaż co 30m2 oraz w miejscu istniejących i uzupełnienie.
-  montaż - nasady wentylacyjne stałe przewodów kominowych wentylacyjnych, prostokątne, 180x130mm - kolor grafitowy
-  - wsporniki instalacji odgromowej do demontażu

 - obróbki okapu wg detalu A

 - kominy - obróbki wg detalu B

JEDNOSTKA PROJEKTOWA eN STUDIO Marcin Tur ul. Wesota 7/28 15-307 Białystok tel. 510 712 071 e-mail: marcin-tur@wp.pl		
NAZWA OBIEKTU RZUT DACHU		
TERMOMODERNIZACJA DACHU BUDYNKU SZKOŁY PODSTAWOWEJ W GRÓDKU		
ADRES OBIEKTU 16-040 GRÓDEK, ul. A. i G. Chodkiewiczów 18, woj. podlaskie, Dz. nr 286/2, obręb - 0008 GRÓDEK		
STADIUM PROJEKT TECHNICZNY/WYKONAWCZY		
DATA 30-04-2026	SKALA 1:100	NUMER RYSUNKU A1
PROJEKTANT architektura dr inż. arch. MARCIN TUR	NR UPRAW. 35/PDOKK /2015	PODPIS