


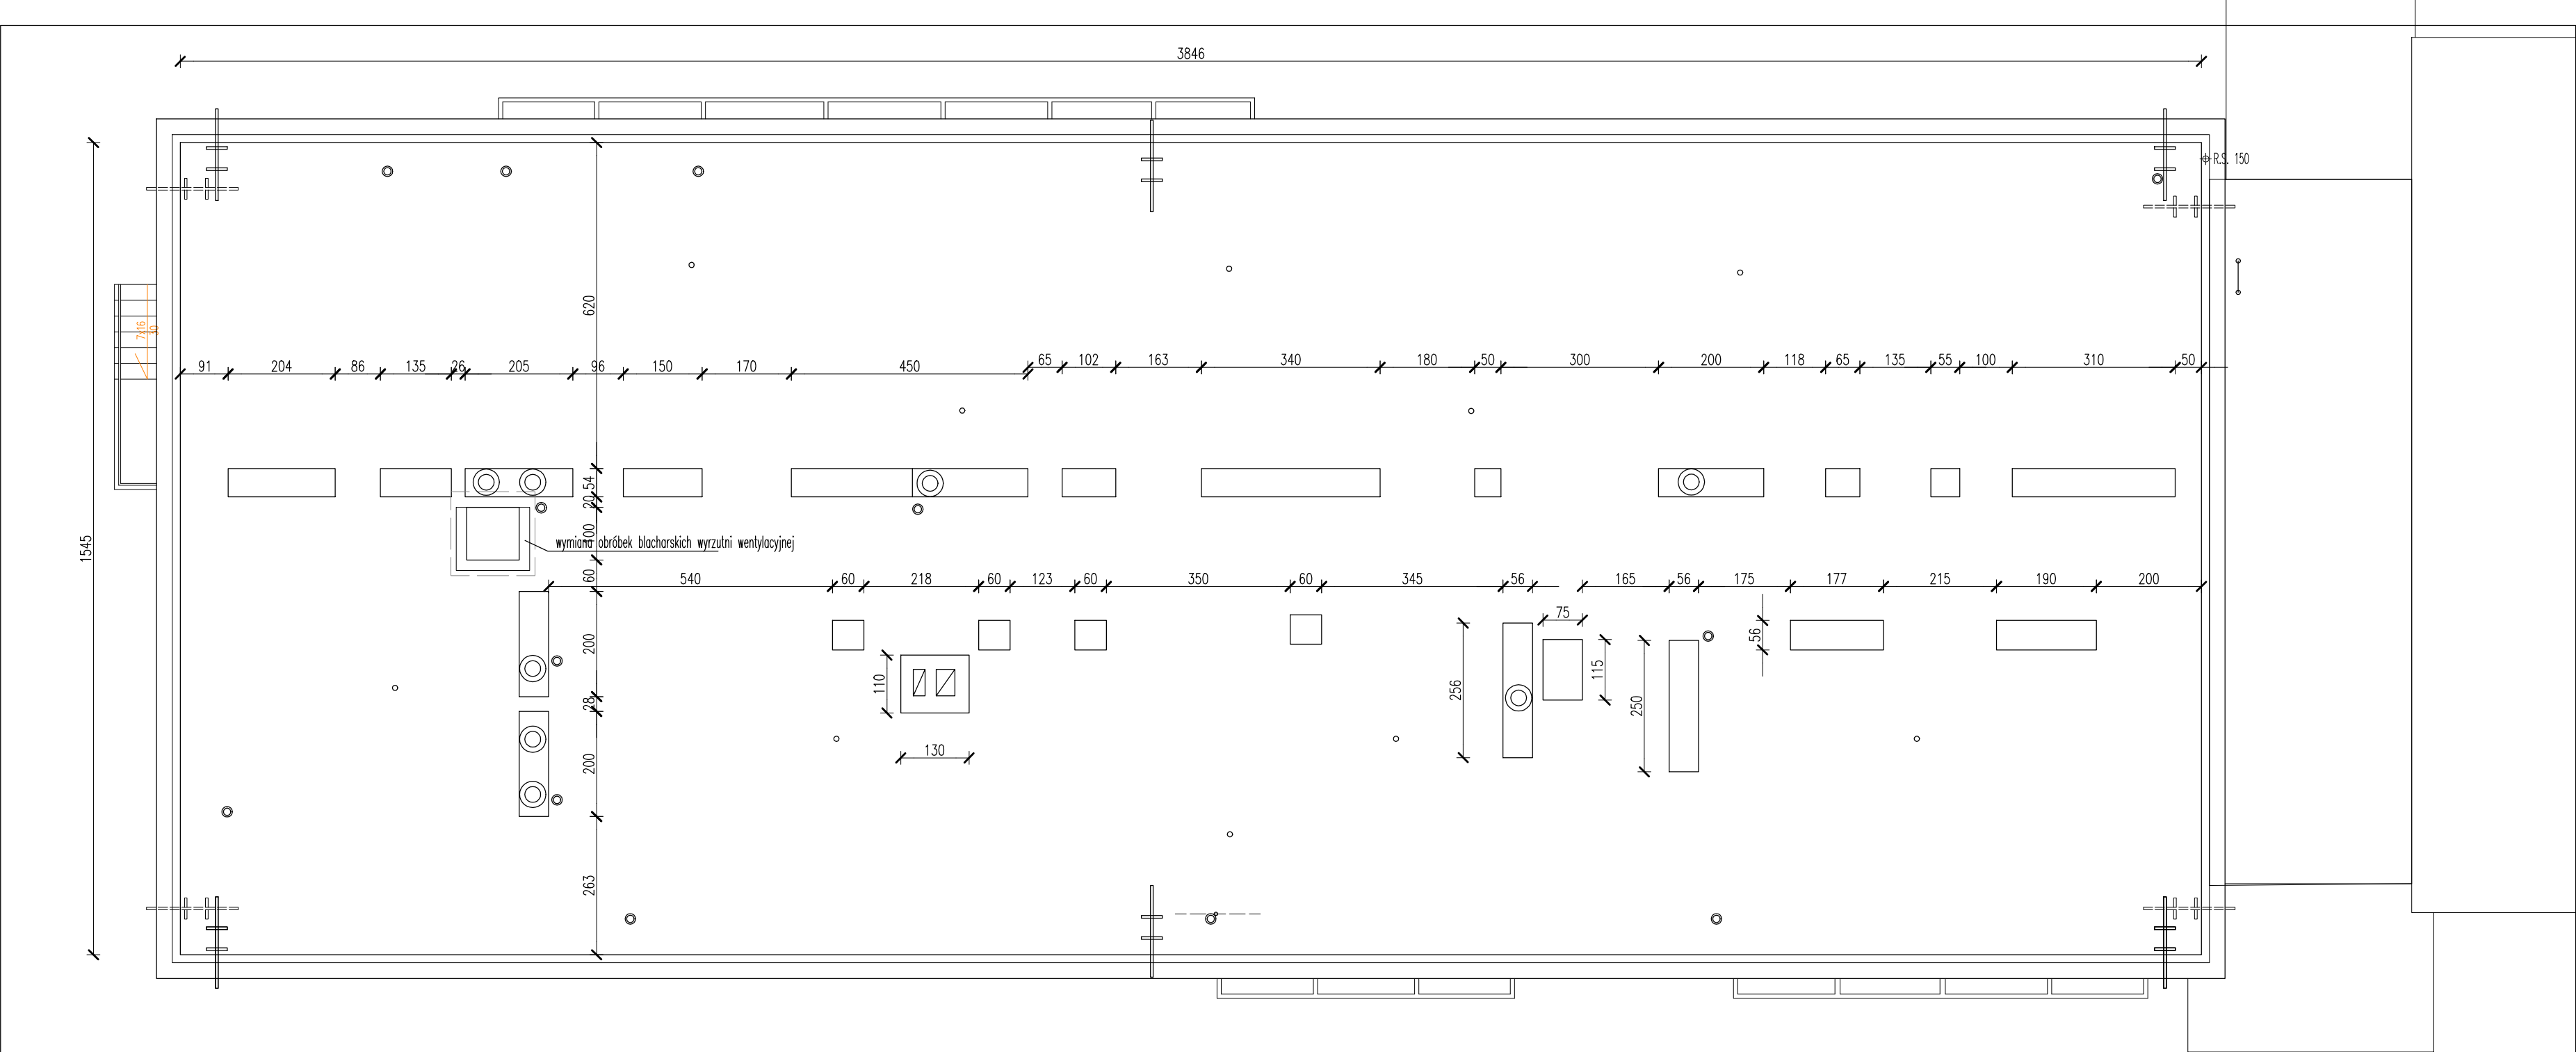

JEDNOSTKA PROJEKTOWA eN STUDIO Marcin Tur ul. Wesota 7/28 15-307 Białystok tel. 510 712 071 e-mail: marcin-tur@wp.pl			
RZUT DACHU			
NAZWA OBIEKTU TERMOMODERNIZACJA DACHU BUDYNKU SZKOŁY PODSTAWOWEJ W GRÓDKU			
ADRES OBIEKTU 16-040 GRÓDEK, ul. A. i G. Chodkiewiczów 18, woj. podlaskie, Dz. nr 286/2, obręb - 0008 GRÓDEK			
STADIUM INWENTARYZACJA			
DATA 30-04-2026	SKALA 1:100	NUMER RYSUNKU i1	
PROJEKTANT architektura dr inż. arch. MARCIN TUR	NR UPRAW. 35/PDOKK /2015		PODPIS