


RZUT PIWNIC SKALA 1:100

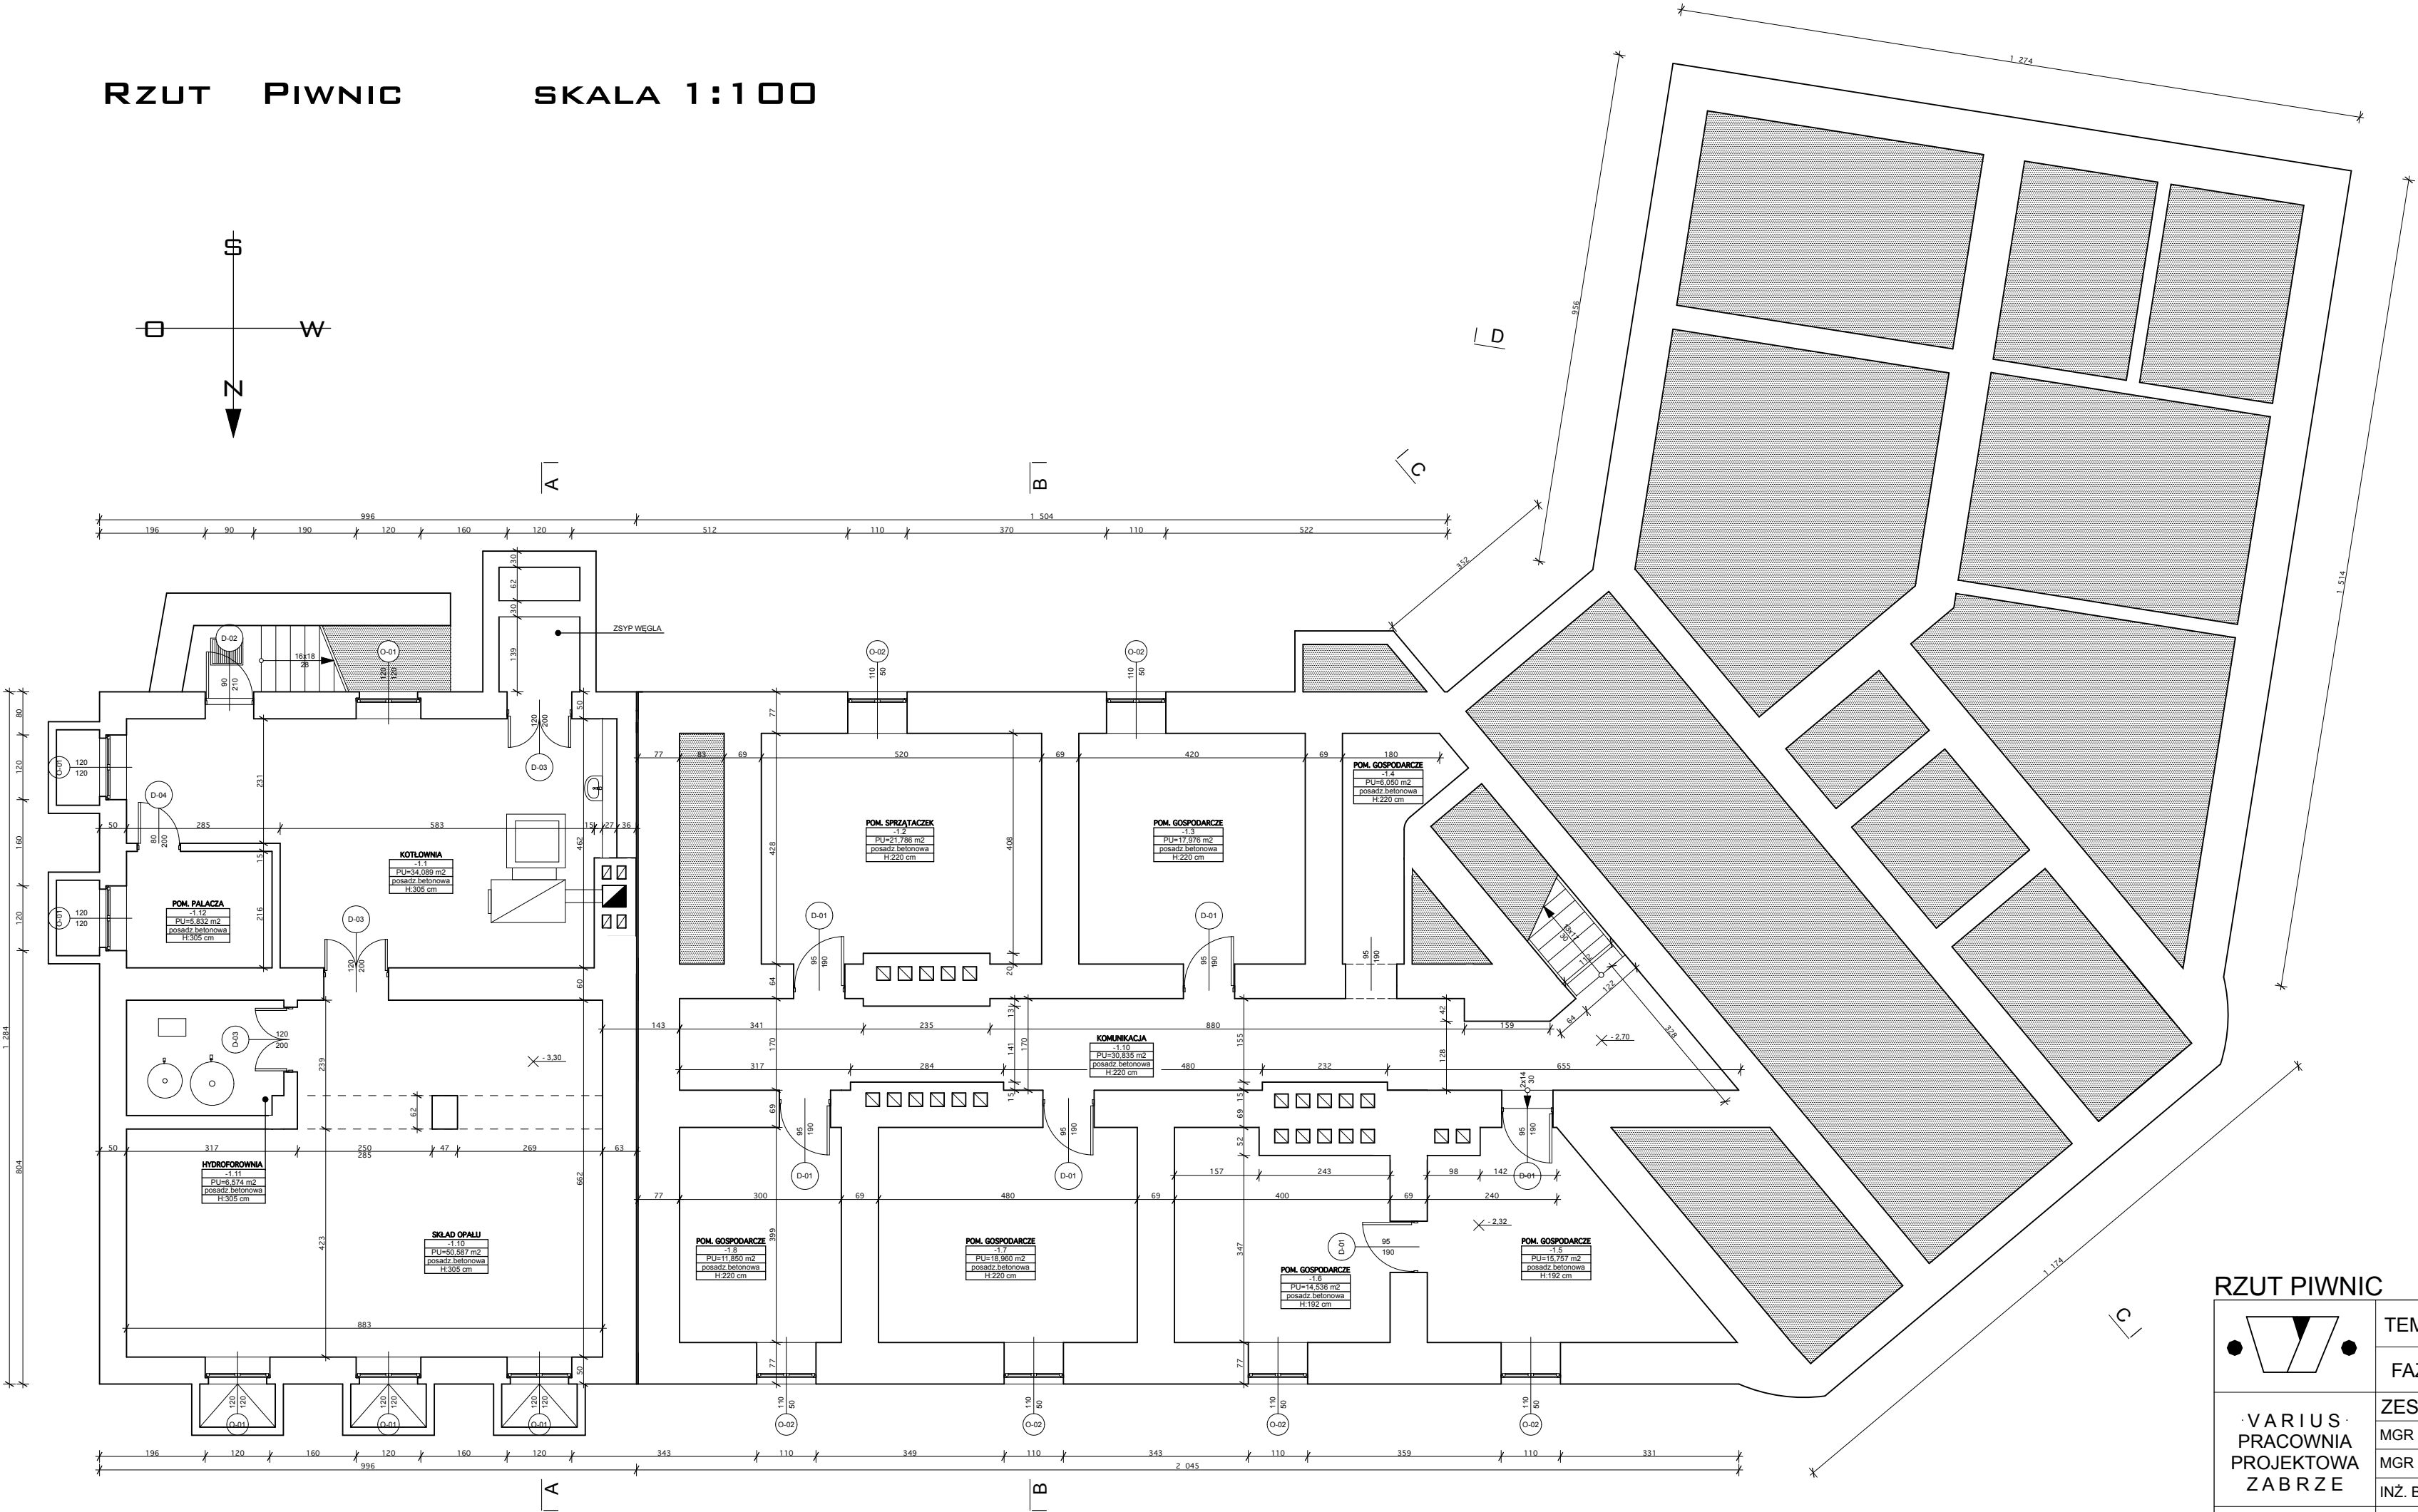

RZUT PIWNIC

	TEMAT:	Inwentaryzacja budynku Urzędu Miasta i Gminy Szczekociny				
	FAZA:	Projekt inwentaryzacji		BRANŻA:	BUDOWLANA	
· V A R I U S · P R A C O W N I A P R O J E K T O W A Z A B R Z E	ZESPÓŁ PROJEKTOWY:		UPR.	PODPIS	NUMER RYSUNKU	ILOŚĆ RYSUNKÓW
	MGR INŻ. ARCH. JACEK LEŚKO		306/80			
	MGR INŻ. ARCH. GRZEGORZ WRÓBEL		-----			
	INŻ. BUD. JÓZEF ADAMSKI		1258/94			
KIEROWNIK PRACOWNI	MGR INŻ. JÓZEF ADAMSKI				SKALA: 1:100	