
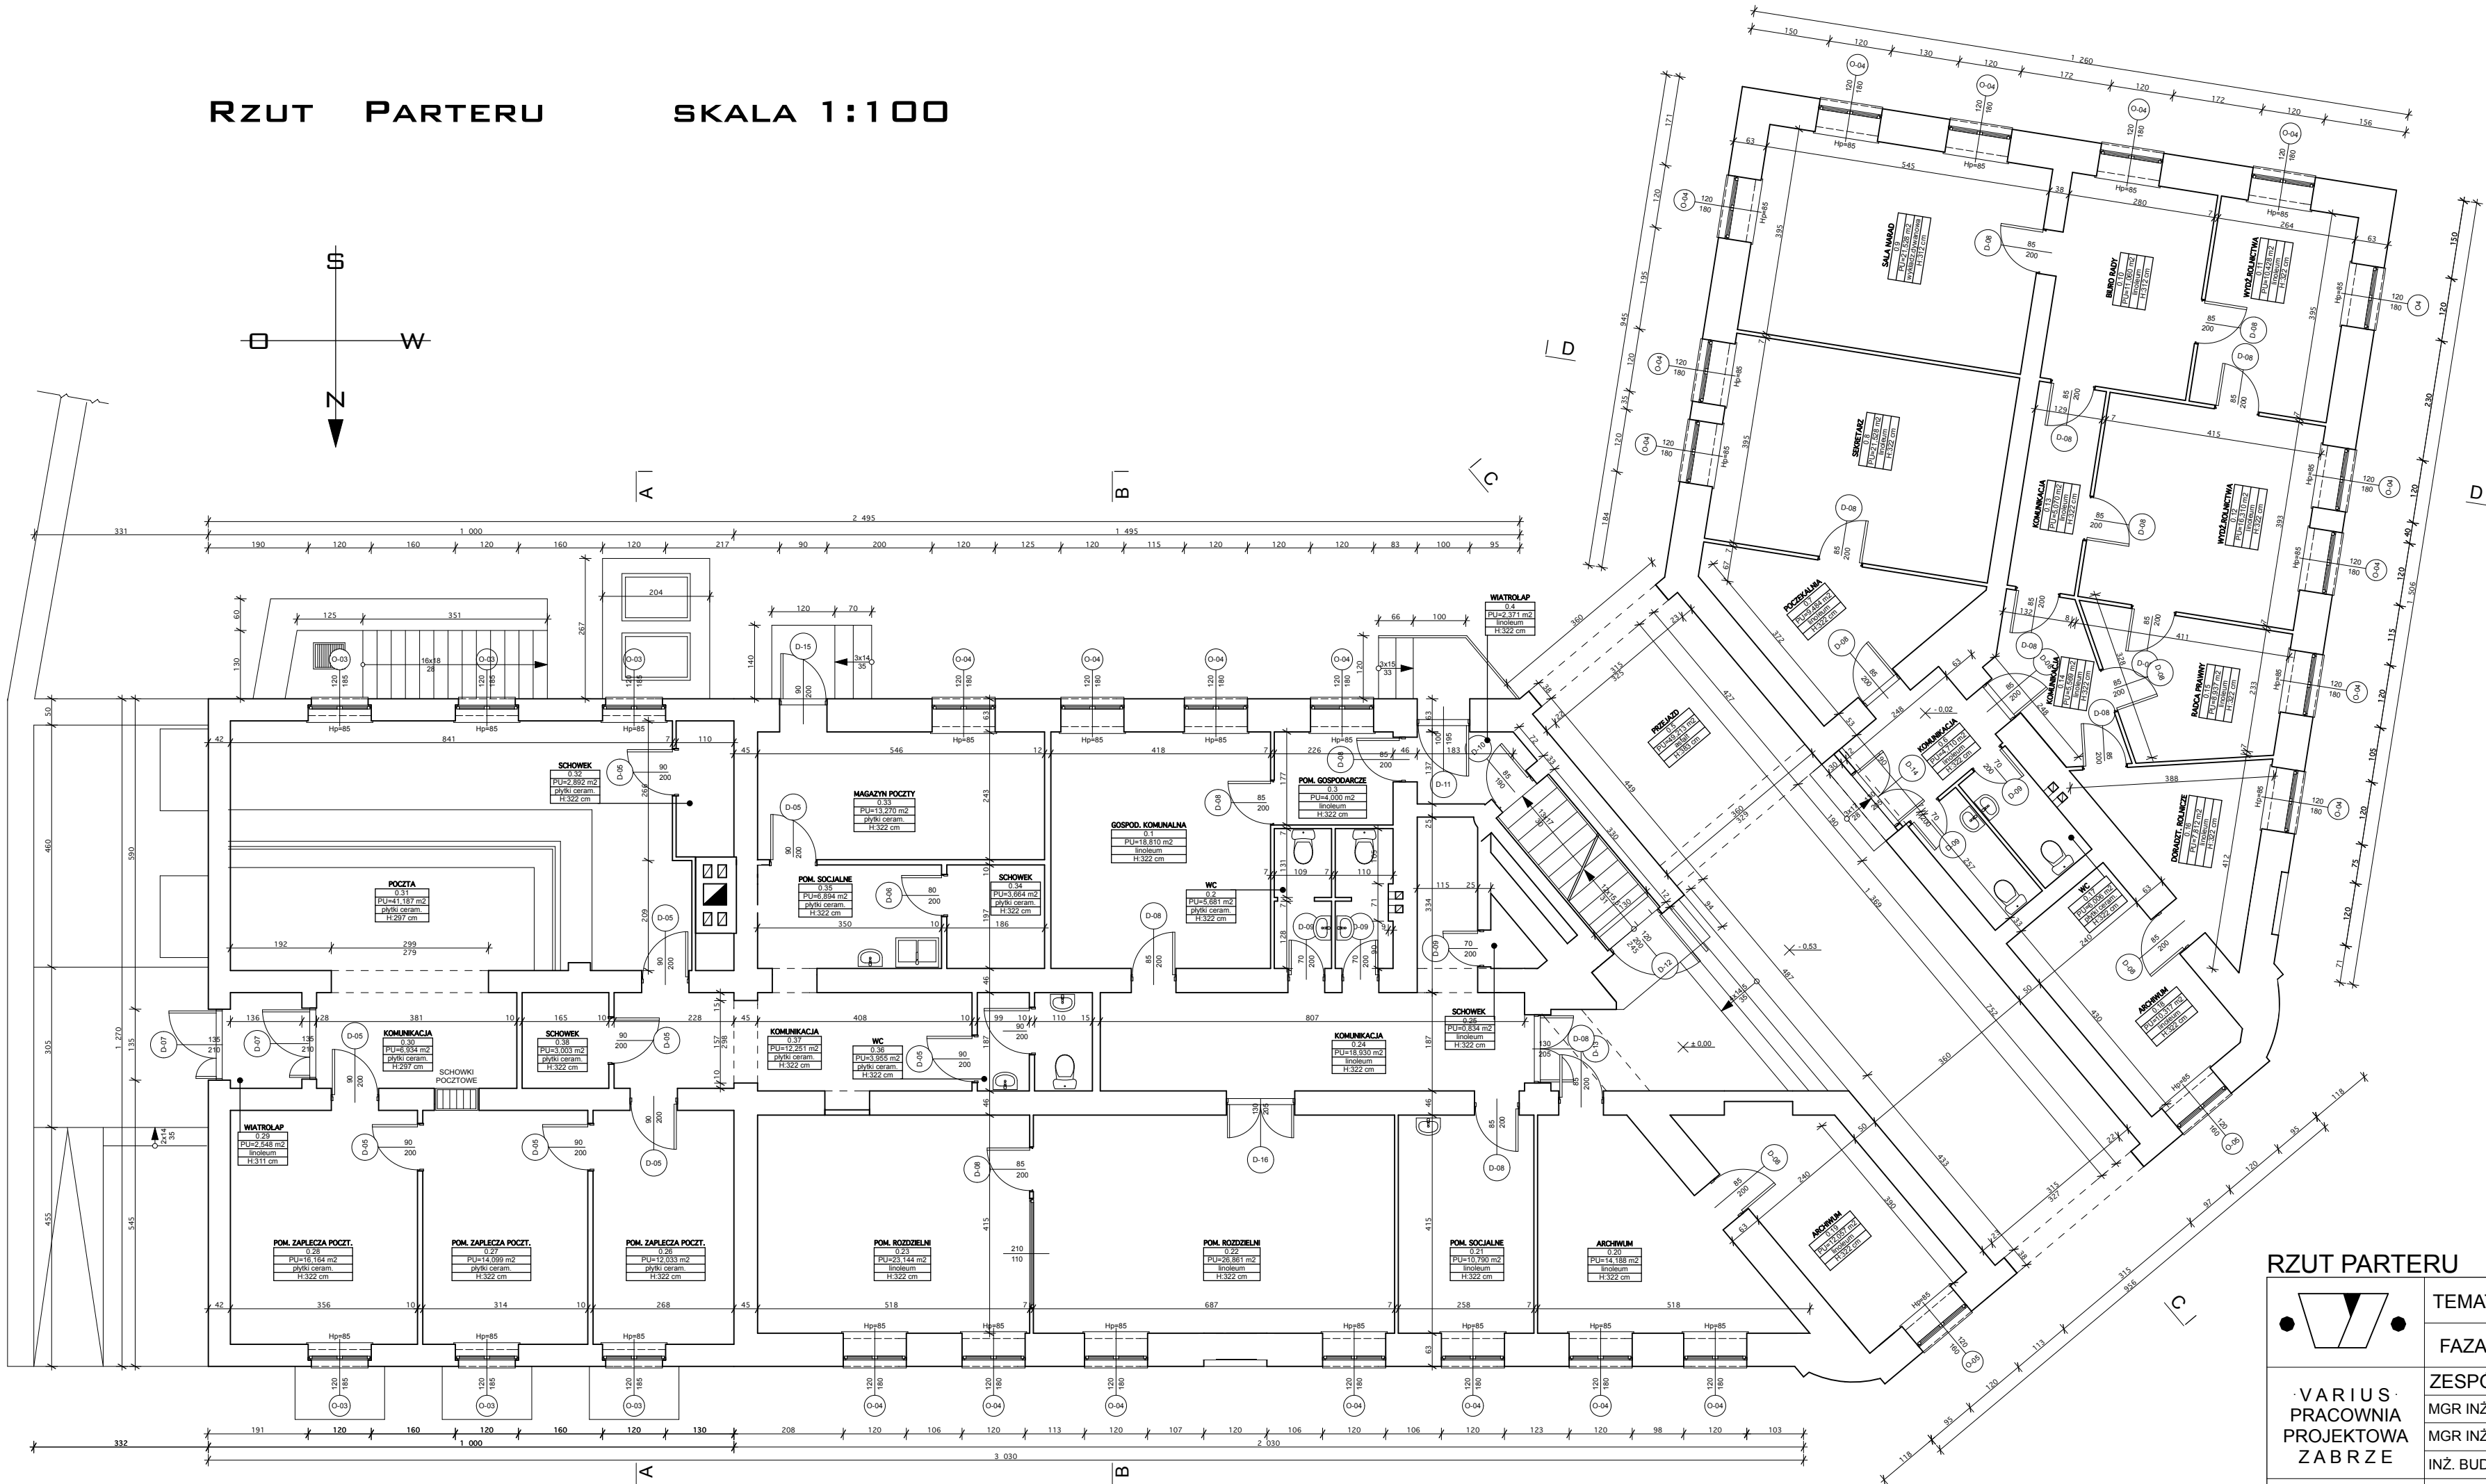


RZUT PARTERU SKALA 1:100

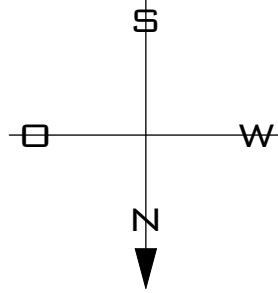

RZUT PARTERU

 VARIUS PRACOWNIA PROJEKTOWA ZABRZE	TEMAT:	Inwentaryzacja budynku Urzędu Miasta i Gminy Szczekociny			
	FAZA:	Projekt inwentaryzacji		BRANŻA:	BUDOWLANA
	ZESPÓŁ PROJEKTOWY:	UPR.	PODPIS	NUMER RYSUNKU	ILOŚĆ RYSUNKÓW
	MGR INŻ. ARCH. JACEK LEŚKO	306/80			
	MGR INŻ. ARCH. GRZEGORZ WRÓBEL	-----		3	16
KIEROWNIK PRACOWNI	MGR INŻ. JÓZEF ADAMSKI			SKALA: 1:100	