


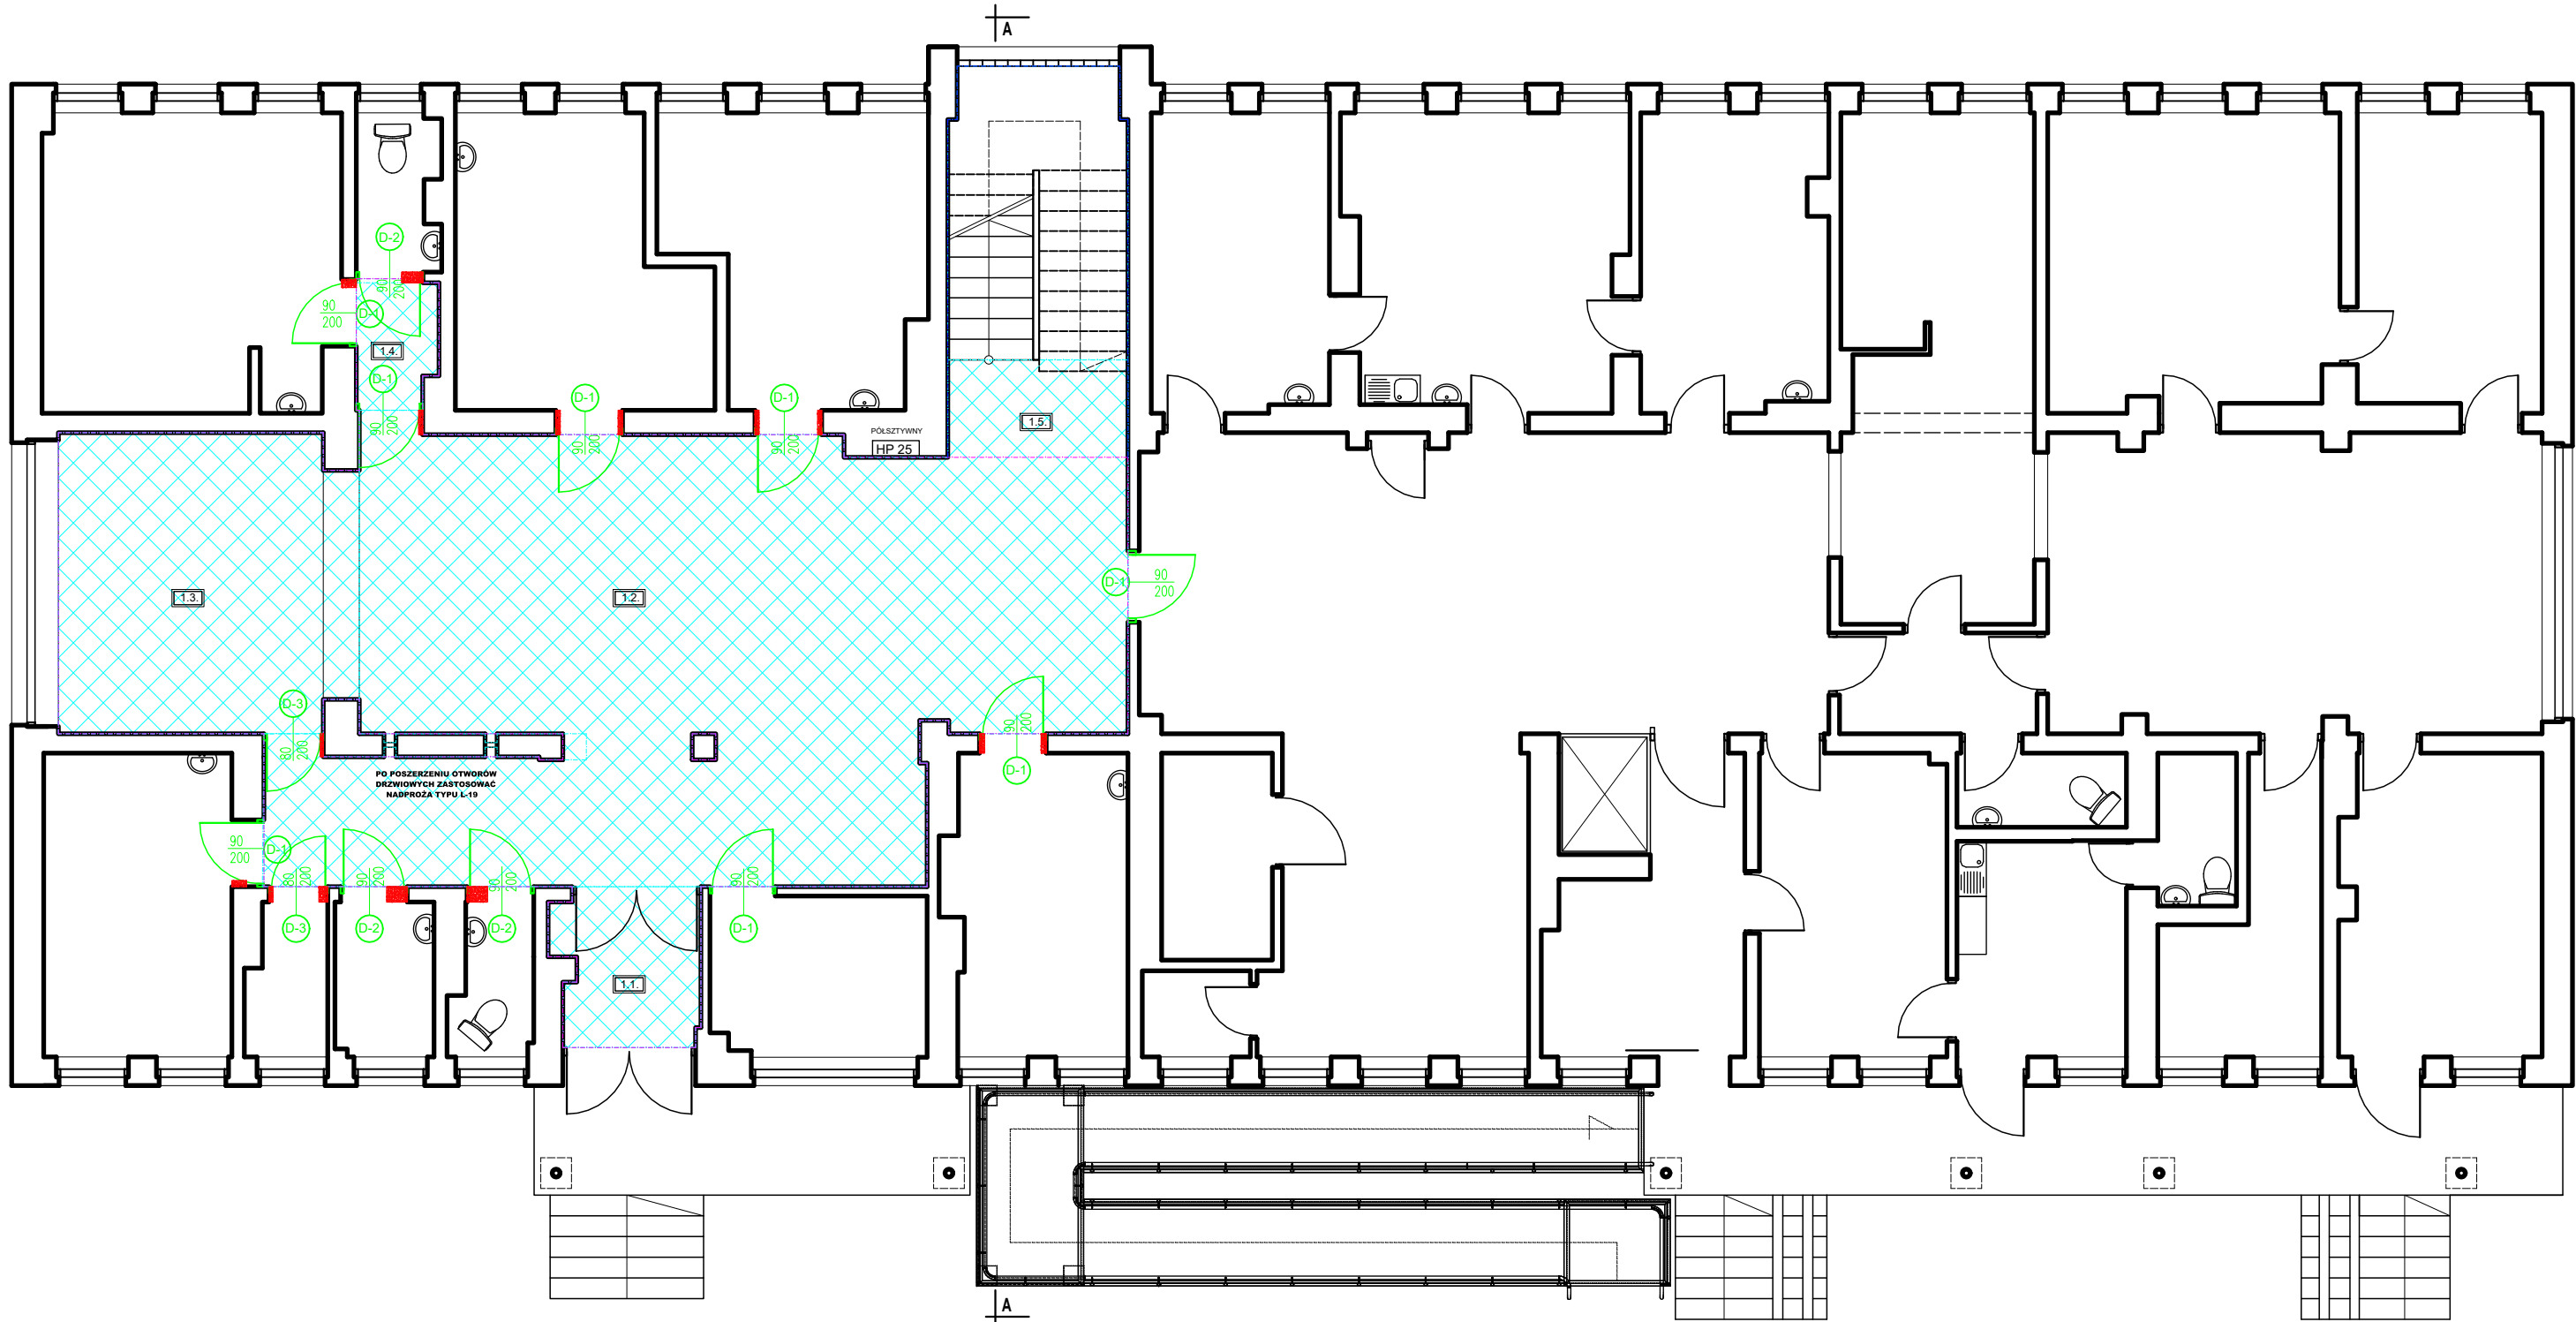

ZESTAWIENIE POWIERZCHNI PODŁÓG OBJĘTYCH REMONTEM - PARTER			
NR	NAZWA	WYKONCZENIE	POW. [m²]
1.1	WIATROLAP	WYKŁADZINA	5,03
1.2	HOL	WYKŁADZINA	75,81
1.3	REJESTRACJA	WYKŁADZINA	19,76
1.4	PRZEDSIONEK	WYKŁADZINA	2,30
RAZEM POW. WYKŁADZIN:			102,90

ZESTAWIENIE POWIERZCHNI ŚCIAN OBJĘTYCH REMONTEM - PARTER				
NR	NAZWA	OBWÓD [m]	H [m]	POW. [m²]
1.1	WIATROLAP	9,58	2,80	26,82
1.2	HOL	49,00	2,80	137,20
1.3	REJESTRACJA	16,96	2,80	47,49
1.4	PRZEDSIONEK	6,22	2,80	17,42
1.5	KŁATKA SCHODOWA			69,36
	PARTER	14,45	3,20	46,24
	PŁYNICA	14,45	1,60	23,12
RAZEM POW. ŚCIAN:				274,29

PROJEKTOWANA BALUSTRA: 6,3 m [dł.]

PARTER			
SCHEMAT	D-1	D-2	D-3
WYM. W ŚWIETLE MURU - S/H	1080/2060	1080/2060	1000/2060
WYM. W ŚWIETLE PRZEJŚCIA - S/H	900/2000	900/2000	800/2000
PRZEZNACZENIE	OGÓLNE	HIG-SANIT	OGÓLNE
RAZEM	7	4	2

UWAGI:
1: OTWORY DRZWIOWE POSZERZAĆ SYMETRYCZNIE DO OSI DRZWI

ŚCIANY ISTNIEJĄCE BUDYNKU
OBJĘTEGO PROJEKTEM

ŚCIANY DO WYBURZENIA
POSZERZENIE OTWORÓW DRZWIOWYCH

Remont Budynku Samodzielnego Publicznego Miejskiego Zespołu Opieki Zdrowotnej			
Adres:	ul. Jana Pawła II 38; 38-500 Sanok	Data: 07.2026	Nr.
Przedmiot:	Rzut parteru	Skala: 1:100	Rysunku: 1