


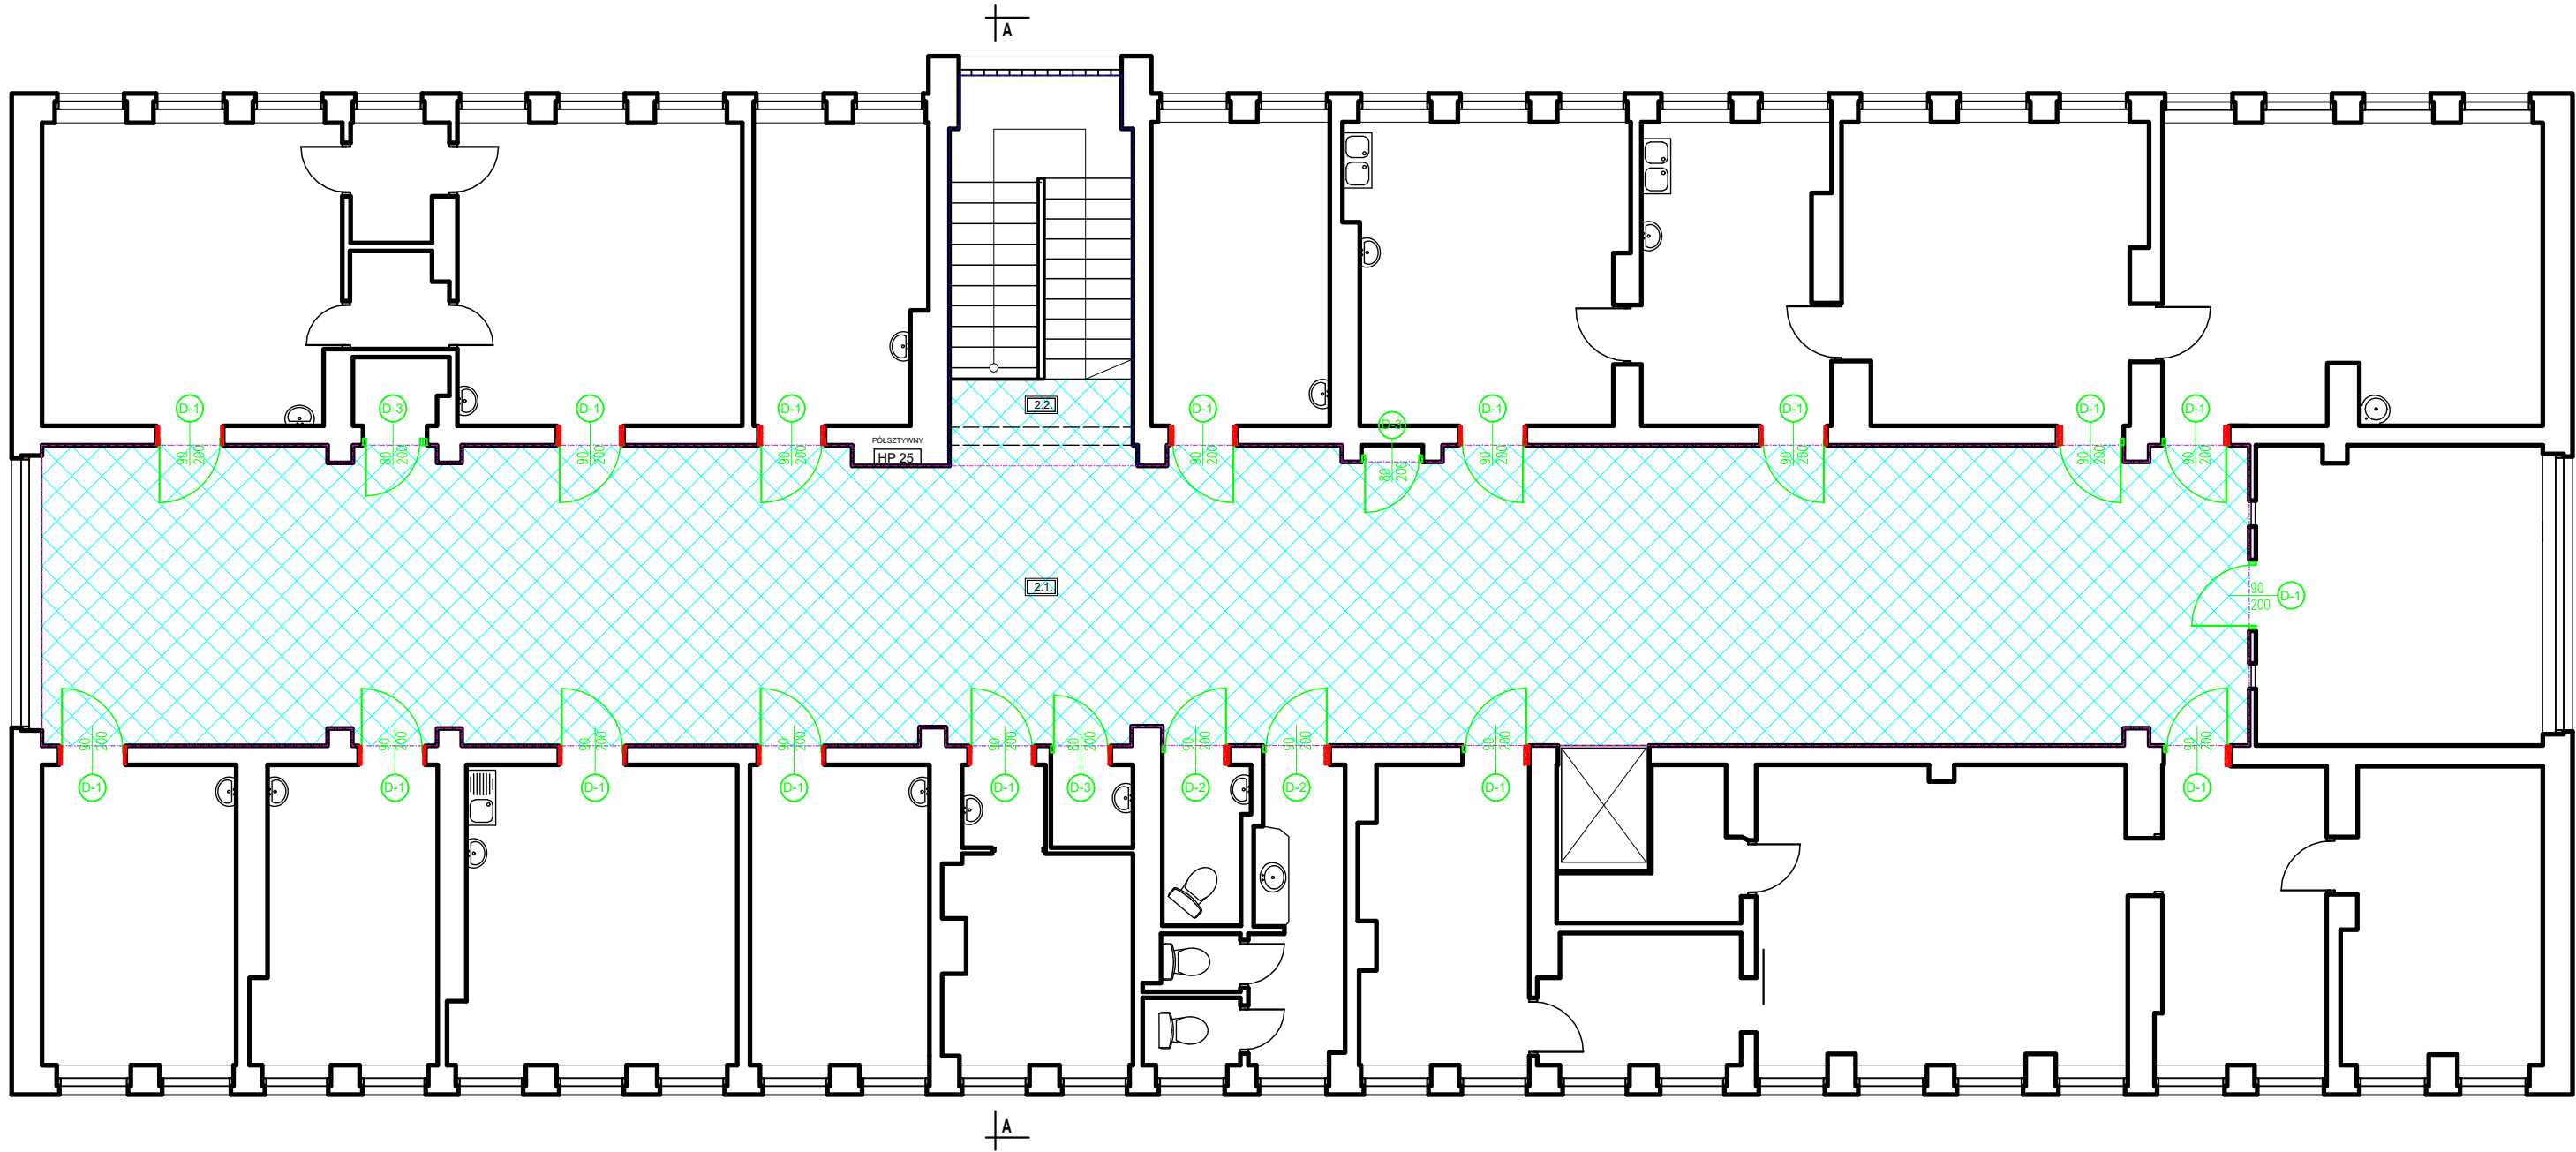

| ZESTAWIENIE POWIERZCHNI PODŁÓG OBJĘTYCH REMONTEM<br>- PIĘTRO |       |             |           |
|--------------------------------------------------------------|-------|-------------|-----------|
| NR                                                           | NAZWA | WYKONCZENIE | POW. [m²] |
| 2.1.                                                         | HOL   | WYKŁADZINA  | 149,86    |
| RAZEM POW. WYKŁADZIN:                                        |       |             | 149,86    |

| ZESTAWIENIE POWIERZCHNI ŚCIAN OBJĘTYCH REMONTEM<br>PIĘTRO |                 |           |       |           |
|-----------------------------------------------------------|-----------------|-----------|-------|-----------|
| NR                                                        | NAZWA           | OBWÓD [m] | H [m] | POW. [m²] |
| 2.1.                                                      | HOL             | 80,55     | 3,00  | 241,65    |
| 2.2.                                                      | KLATKA SCHODOWA | 14,45     | 3,00  | 43,35     |
| RAZEM POW. ŚCIAN:                                         |                 |           |       | 285,00    |

PROJEKTOWANA BALUSTRADA: 8,4 m [dł.]

| PIĘTRO                         |           |           |           |
|--------------------------------|-----------|-----------|-----------|
|                                | D-1       | D-2       | D-3       |
| SCHEMAT                        |           |           |           |
| WYM. W ŚWIETLE MURU - S/H      | 1080/2060 | 1080/2060 | 1000/2060 |
| WYM. W ŚWIETLE PRZEJŚCIA - S/H | 900/2000  | 900/2000  | 800/2000  |
| PRZEZNACZENIE                  | OGÓLNE    | HIG-SANIT | OGÓLNE    |
| RAZEM                          | 16        | 2         | 3         |

UWAGI:  
1. OTWORY DRZWIOWE POSZERZAĆ SYMETRYCZNIE DO OSI DRZWI

ŚCIANY ISTNIEJĄCE BUDYNKU  
OBJĘTEGO PROJEKTEM

ŚCIANY DO WYBURZENIA  
POSZERZENIE OTWORÓW DRZWIOWYCH

|                                                                                  |                                    |               |            |
|----------------------------------------------------------------------------------|------------------------------------|---------------|------------|
| Remont Budynku Samodzielnego Publicznego<br>Miejskiego Zespołu Opieki Zdrowotnej |                                    |               |            |
| Adres:                                                                           | ul. Jana Pawła II 38; 38-500 Sanok | Data: 07.2026 | Nr.        |
| Przedmiot:                                                                       | Rzut piętra                        | Skala: 1:100  | Rysunku: 2 |