
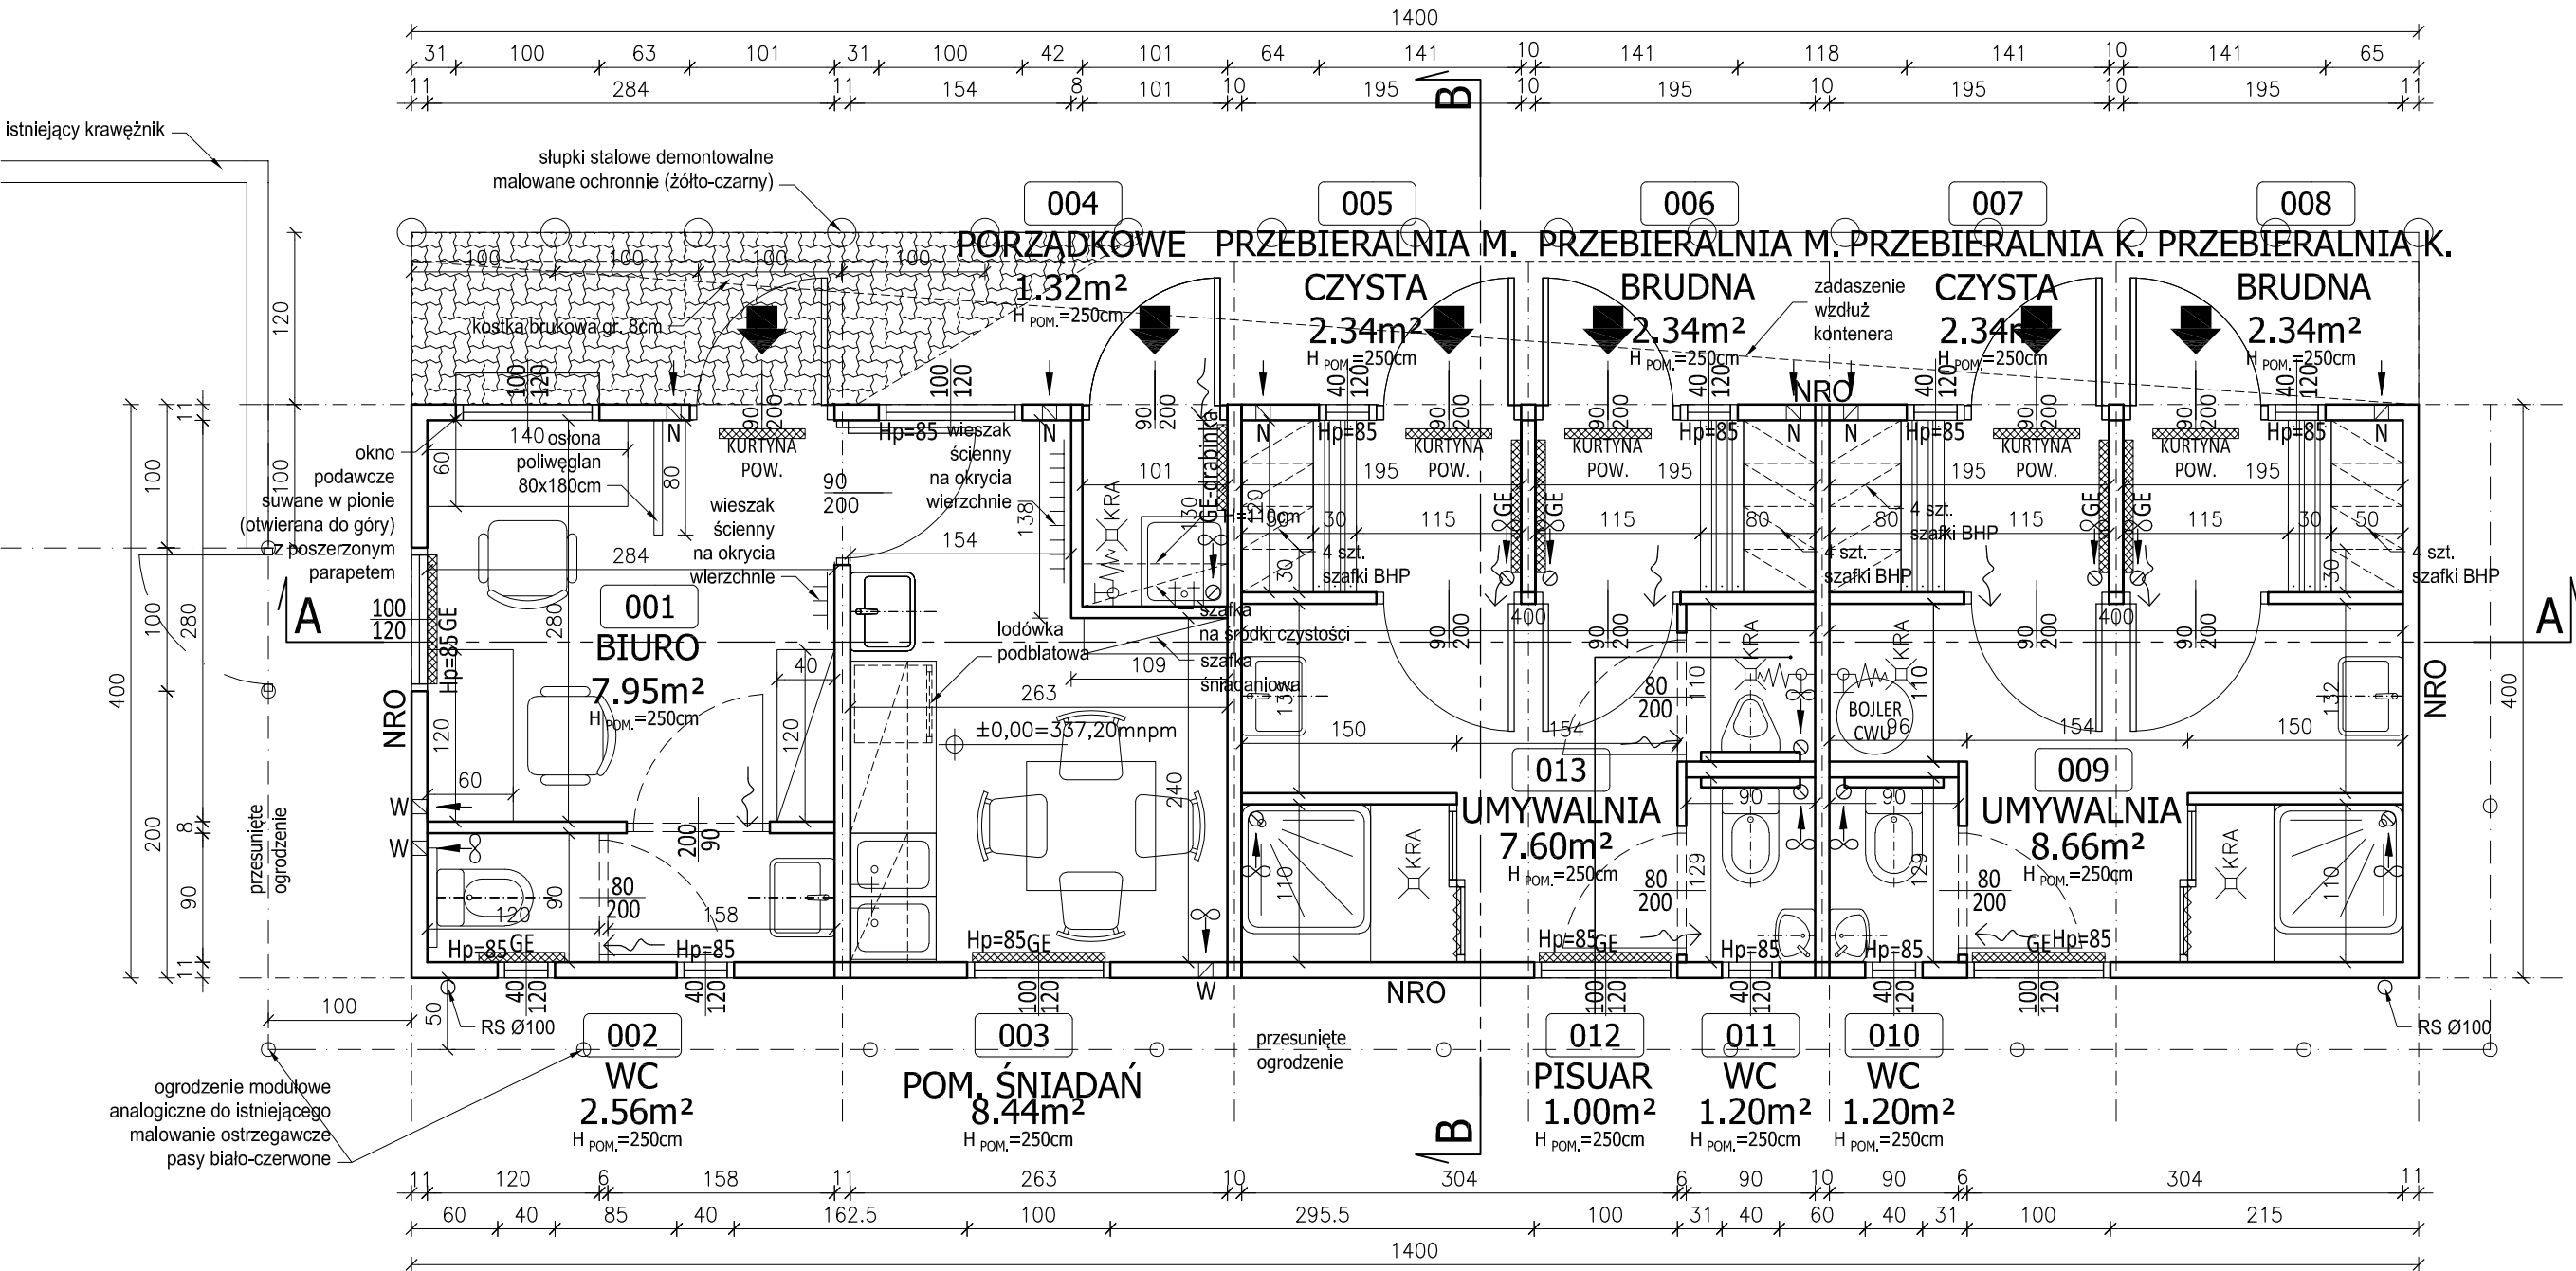


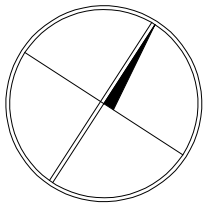

KONTENEROWY BUDYNEK BIUROWO-SOCJALNY (I): RZUT PARTERU

LEGENDA:

- ↓ wejście do kontenera
- KRA kratka ściekowa
- ↗ kurek czerpalny ze złączką do węża
- ↘ kratka wentylacyjna nawiewna w drzwiach o pow. min.200cm²
- W → wentylacja grawitacyjna
- W ↗ wentylacja grawitacyjna wspomagana mechanicznie
- GE grzejnik konwektorowy, bryzgoszczelny

Parter - ZESTAWIENIE POWIERZCHNI POMIESZCZEŃ PARTERU			
Nr	nazwa	posadzka	powierzchnia
001	BIURO	Wykładzina PCV	7,95m ²
002	WC	Wykładzina PCV	2,56m ²
003	POM. ŚNIADAŃ	Wykładzina PCV	8,44m ²
004	POM. PORZĄDKOWE	Wykładzina PCV	1,32m ²
005	PRZEBIERALNIA M. CZYSTA	Wykładzina PCV	2,34m ²
006	PRZEBIERALNIA M. BRUDNA	Wykładzina PCV	2,34m ²
007	PRZEBIERALNIA K. CZYSTA	Wykładzina PCV	2,34m ²
008	PRZEBIERALNIA K. CZYSTA	Wykładzina PCV	2,34m ²
009	UMYWALNIA	Wykładzina PCV	8,66m ²
010	WC	Wykładzina PCV	1,20m ²
011	WC	Wykładzina PCV	1,20m ²
012	PISUAR	Wykładzina PCV	1,00m ²
013	UMYWALNIA	Wykładzina PCV	7,60m ²
RAZEM			49,29m ²

UWAGI:

- Powierzchnie liczone wg PN-ISO 9836: Właściwości użytkowe w budownictwie.
- Budynek ZL III w klasie E odporności ppoż. Wszystkie przegrody budowlane powinny posiadać klasę ppoż. wg WT. NRO.
- Wszystkie materiały użyte w budowie oraz wykończeniu winny posiadać atesty i niezbędne certyfikaty dopuszczające.
- Prawa autorskie zastrzeżone.
- Wszystkie wymiary sprawdzić na budowie.

±0,00=337,20 m npm		
INTEGRA PROJEKT arch. Tomasz Brzozowski 43-374 Buczkowice ul. Woźna 90 www.integraprojekt.com		
Firma Inżynierska ZG-TENSOR mgr inż. Zbigniew Gębczyński, 43-512 Janowice, ul. Janowicka 96 tel. 0 600 99 55 14, www.zg-tensor.pl, e-mail: zg-tensor@wp.pl		
faza: P. BUDOWLANY	obiekt: BUDOWA KONTENEROWEGO BUDYNKU BIUROWO-SOCJALNEGO WAGI SAMOCHODOWEJ, EKRANU TYPU TELEBIM, SZLABANU WYMIANA KONTENEROWEGO BUD. BIUR-SOCJAL. NA NOWY KONTENER. BUD. WC DLA NIEPEŁNOSP. I POM. PKT. NAPRAW adres inwestycji: Bielsko-Biała, ul. Straconki 1 dz. nr 142/39 (246101 1.0032.142/39), obręb Lipnik inwestor: ZGO S.A. w Bielsku-Bielsku, ul. Krakowska 315d	
branża: ARCHITEKTURA		
data: 30.06.2026		
nr rys.: AB-01	tytuł rysunku: KONTENEROWY BUDYNEK BIUROWO-SOCJALNY (I) RZUT PARTERU	
skala: 1:50		
projektant: mgr inż. arch. Tomasz Brzozowski nr ewid. upr.: MPOIA/006/2003 nr ewid. SOIA: SL-1645 specjalność architektoniczna	sprawdzający: mgr inż. arch. Bartłomiej KOSMAN Upr. nr 43/08/SLOKK/II nr ewid. SOIA: SL-1356 specjalność architektoniczna	opracował: mgr inż. arch. Dariusz Krawczyk